


Szkic orientacyjny

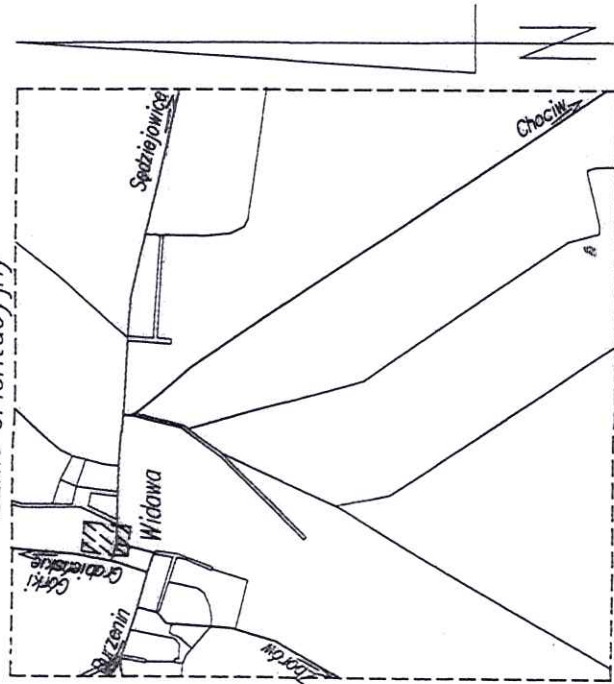

Skala 1: 25000

USŁUGI GEODEZYJNO-KARTOGRAFICZNE

Krzyszyna Kowalska

100304_2 Widawa

98 - 100 Łask, ul. Sadowa 4

tel. (43) 675 28 06

NP 831-100-81-20 RECON 731027102

Mapa do celów projektowych 1:500

Granice działek przedstawione na niniejszej mapie spełniają pod względem dokładności kryteria obowiązujących obecnie standardów. Brak służebności gruntowych na działce 186.

Sekcja 132.112.011

Układ współrzędnych 1965

Poziom odniesienia Kronsztadt 60

L.k.s.rob. 249/2015

Id. zgłoszenia: GK.664.14.20.2015

Łask dn. 12.09.2015 r.

Geodeta Uprawniony

Krzyszyna Kowalska

Nr upr. 18147

Posiada uprawnienie do wykonywania prac geodezyjnych i kartograficznych w wyniku prac geodezyjnych i kartograficznych, których rezultaty zawiera operat techniczny wpisywany do ewidencji materiałów państwowego zasobu geodezyjnego i kartograficznego

STANOWISKO ŁASKA

(organ prowadzący rejonowy urząd geodezyjny i kartograficzny)

P.1003.2015.12.75

(dokładność operacji geodezyjnych i kartograficznych)

(operacja operacji geodezyjnych i kartograficznych)

STAROSTWO POWIATOWE W ŁASKU
Wydział Architektury Budownictwa i Inwestycji
Załącznik do decyzji o pozwoleniu na budowę
Nr 494/2015 z dnia 27.11.2015

Znak: AB 6740. 1.4.4.2015

Podpis

mgr inż. Dariusz Łojko

mgr inż. Dariusz Łojko

Zgodność projektu z wymaganiami ochrony przeciwpożarowej

stwierdzam

bez uwag

z uwagami

Łódź 21-10-2015

mgr inż. Dariusz Łojko Nr upr. 333/96

RZECZPODANNA DO SPRAW ZABEZPIECZENIA PRZECIWOPOŻAROWYCH

Rynek Kościuski

165/3

182 Mickiewicza

187 B

189 B

191 B

195 B

196 B

197/5 B

198 B

199 B

200 B

201 B

202 B

203 B

204 B

205 B

O.L.B. CONCRETE

Projekty Budowlane, Nadzory i Kierownictwa Budowy
Rafał Głaz ul. Słoneczna 34, 98-100 Łask,
Tel. 502 197 421

Investor: Samodzielny Publiczny Zakład Podstawowej
Opieki Zdrowotnej w Widawie, ul. Rynek Kościuski 11,
98-170 Widawa

Obiekt: Projekt budowlany rozbudowy wraz z
przebudową w budynku Gminnego Ośrodka Zdrowia

Adres: Widawa, ul. Rynek Kościuski 11,
działka nr ewid. 186,

Nazwa Rys.: Projekt zagospodarowania
terenu

Skala
1:500

Nr rys. 1

Data:
Październik
2015

Projektanci:
Ryszard Rozwadowski
Upr. bud. Nr 2661/59

Ryszard Rozwadowski
Upr. bud. Nr 2661/59

tel. (0-43) 675-37-66

Uprawnienia bud. Nr 2661/59

12



O.I.B CONCRETE

Tel. 502 197 421

98-170 Widawa

Adres: Widowa ul Rynek Kościuszki 11-

	Uzdevums uzdevuma III ceturk. 100,	1.00
Nat.		
P.		
B.		
A.		
S.		

Projekti:	
Data:	


Październik 2015 r.

Wyszard Rozwandowicz 98-100 Łaski ul. Narutowicza 53

tel. (0-43) 613-31-00
*Uprawnienia bud. Nr 266/159

RZUT II – PIĘTRA

STAROSTWO POWIATOWE
W ŁASKU
Wydział Architektury, Budownictwa i Inwestycji
ul. Narutowicza 17, 98-100 Łask
Tel. 0-43 676-30-52, 0-43 676-30-53

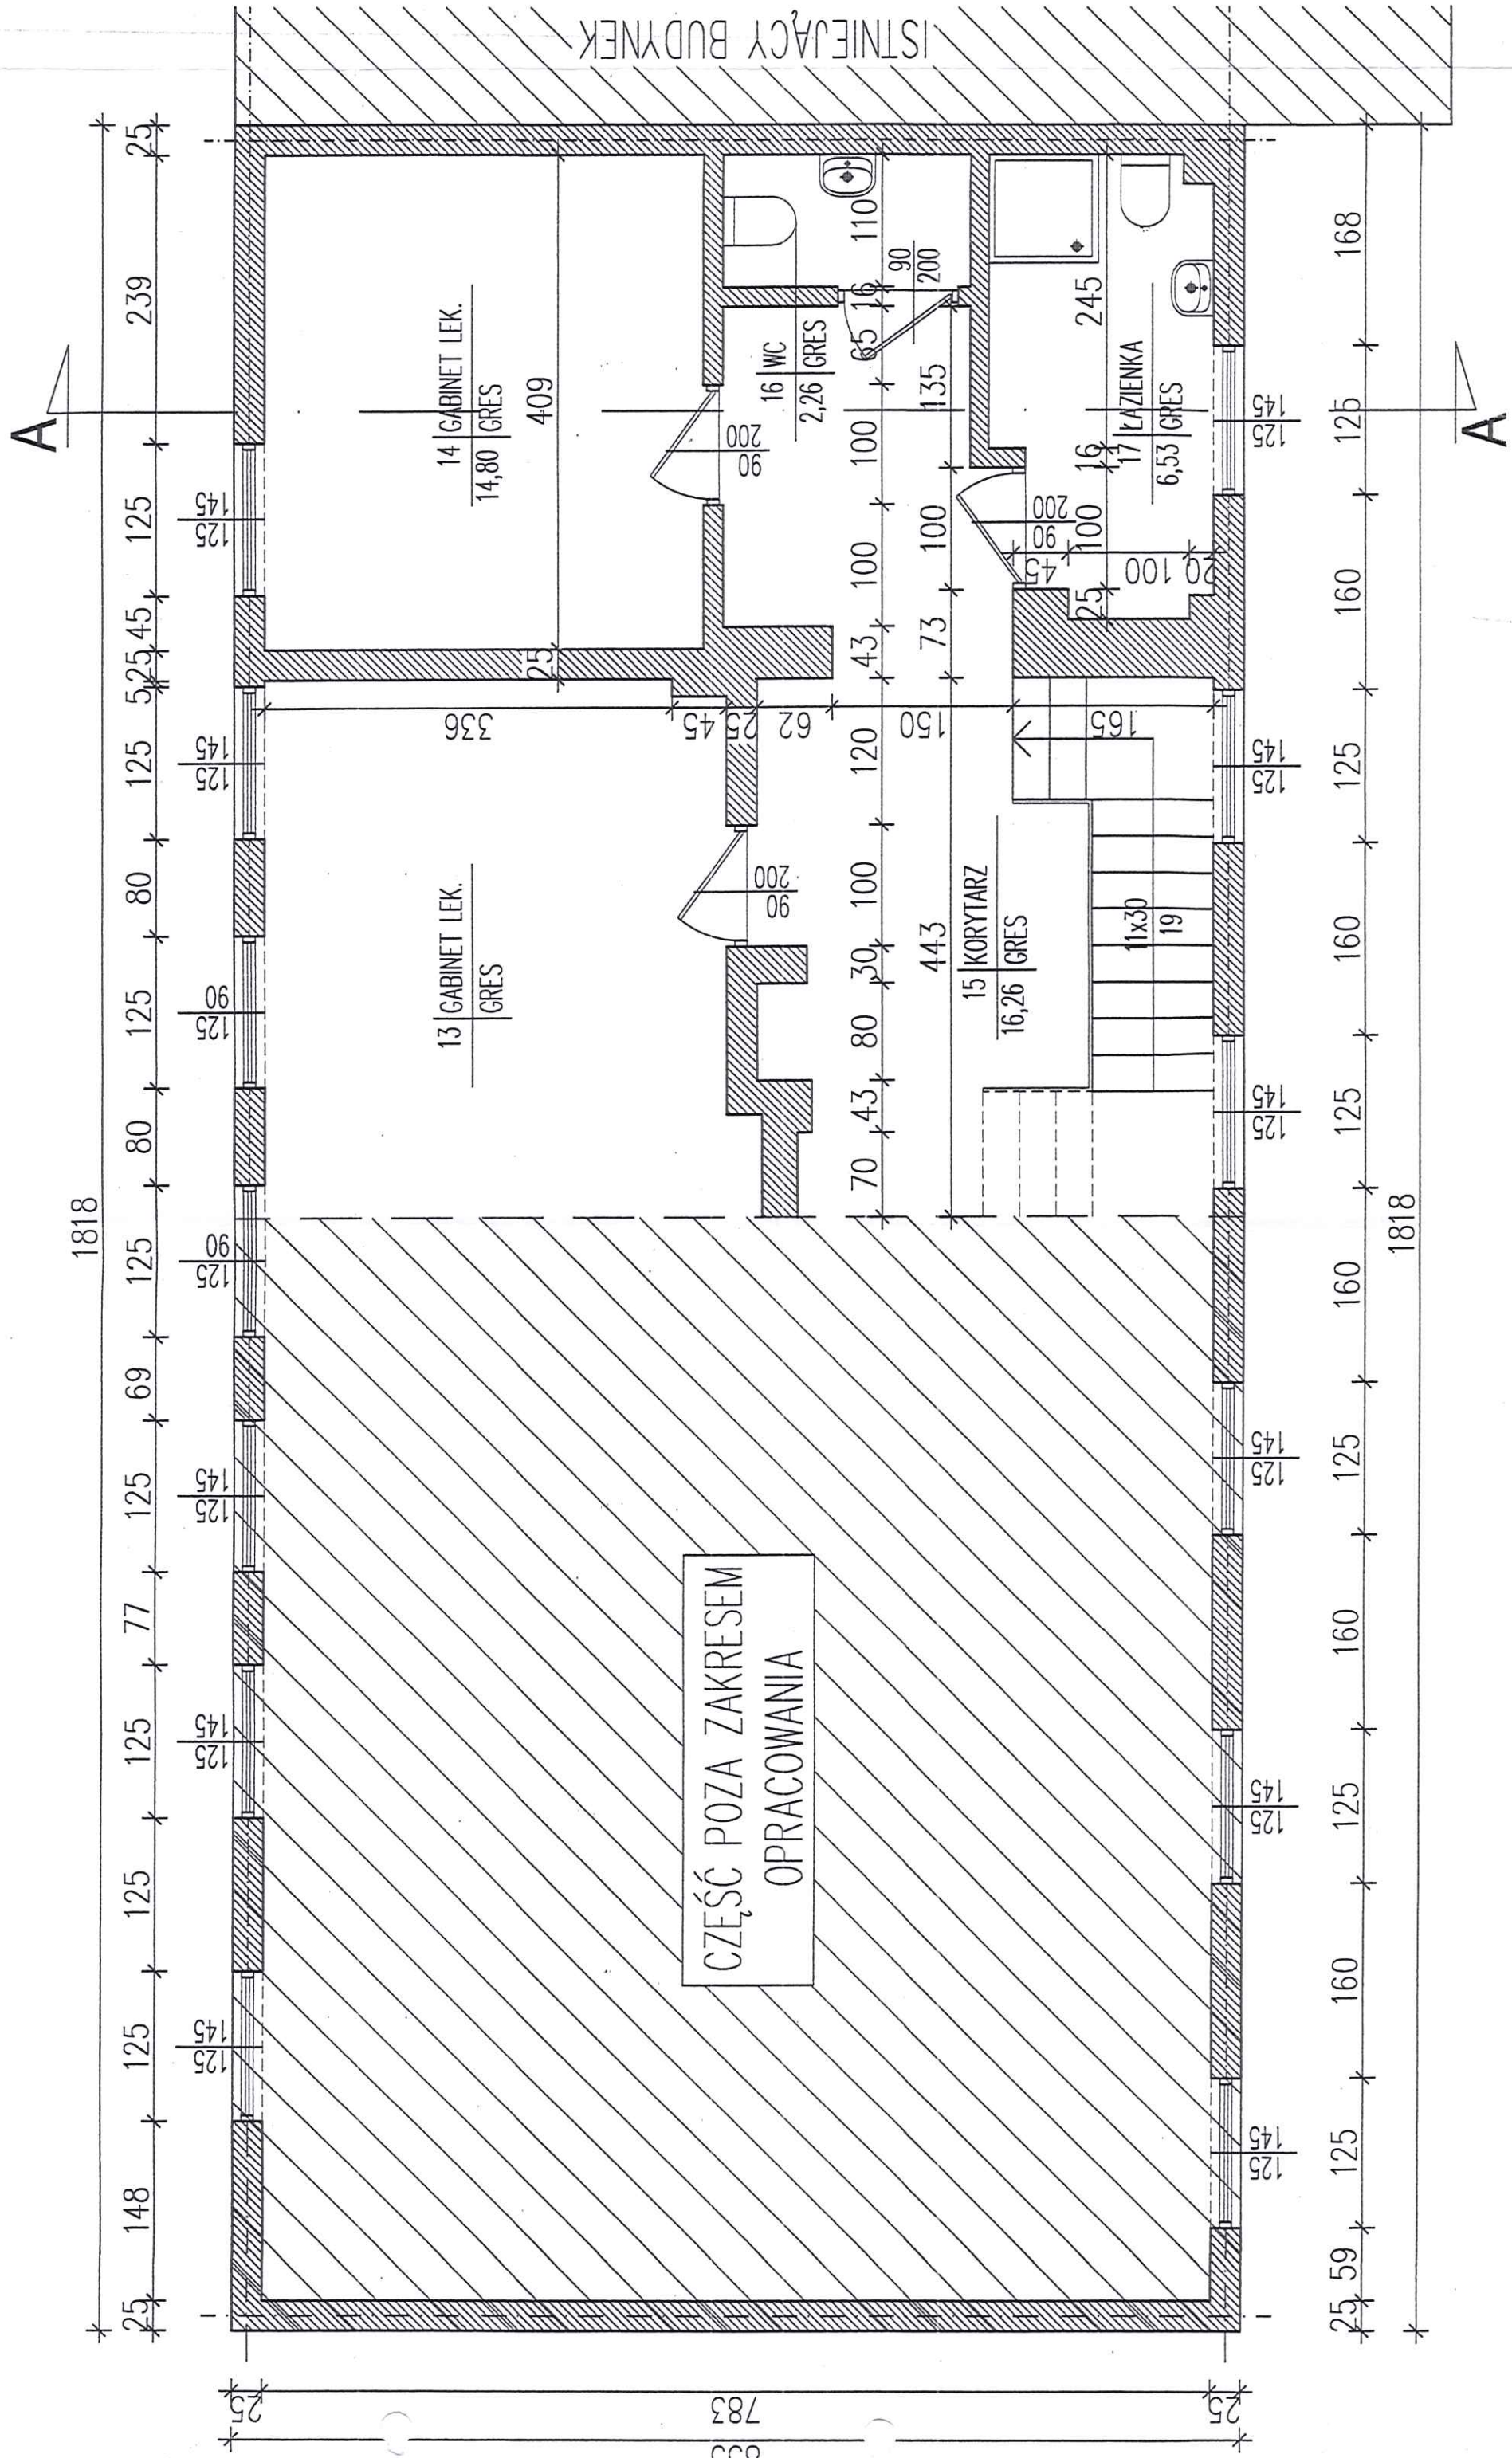

O.L.B. CONCRETE Projekt Budowlany, Nadzory i Kierownictwa Budowy Rafał Głaz ul. Słoneczna 3A, 98-100 Łask, Tel. 502 197 421	
Inwestor: Samodzielny Publiczny Zakład Podstawowej Opieki Zdrowotnej w Widawie, ul. Rynek Kościuszki 11, 98-170 Widawa	
Obiekt: Projekt budowlany rozbudowy wraz z przebudową w budynku Gminnego Ośrodka Zdrowia Adres: Widawa, ul. Rynek Kościuszki 11, działka nr ewid. 186,	
Nazwa Rys.: Rzut II piętra- inwentaryzacja	Skala 1:50
Projektanci:	Nr rys. 4
Ryszard Rozwadowski 98-100 Łask, ul. Narutowicza 53 Upr. bud. Nr 2661/59 tel. 0-43 675-37-66 iprawienia bud. Nr 2661/59	
Data: Październik 2015 r.	


W ŁASKU
Wydział Architektury, Budownictwa i Inwestycji
ul. Narutowicza 47, 25-000 Łask

Wyższe Architektury, Sudomictura | Inwestycje
ul. Narutowicza 47, 00-610 Warszawa

Tel. 0-43 878-30-82, 0-43 878-30-83.


Tel. 0-43 876-30-92, 0-43 876-30-93

PRZEKRÓJ A-A

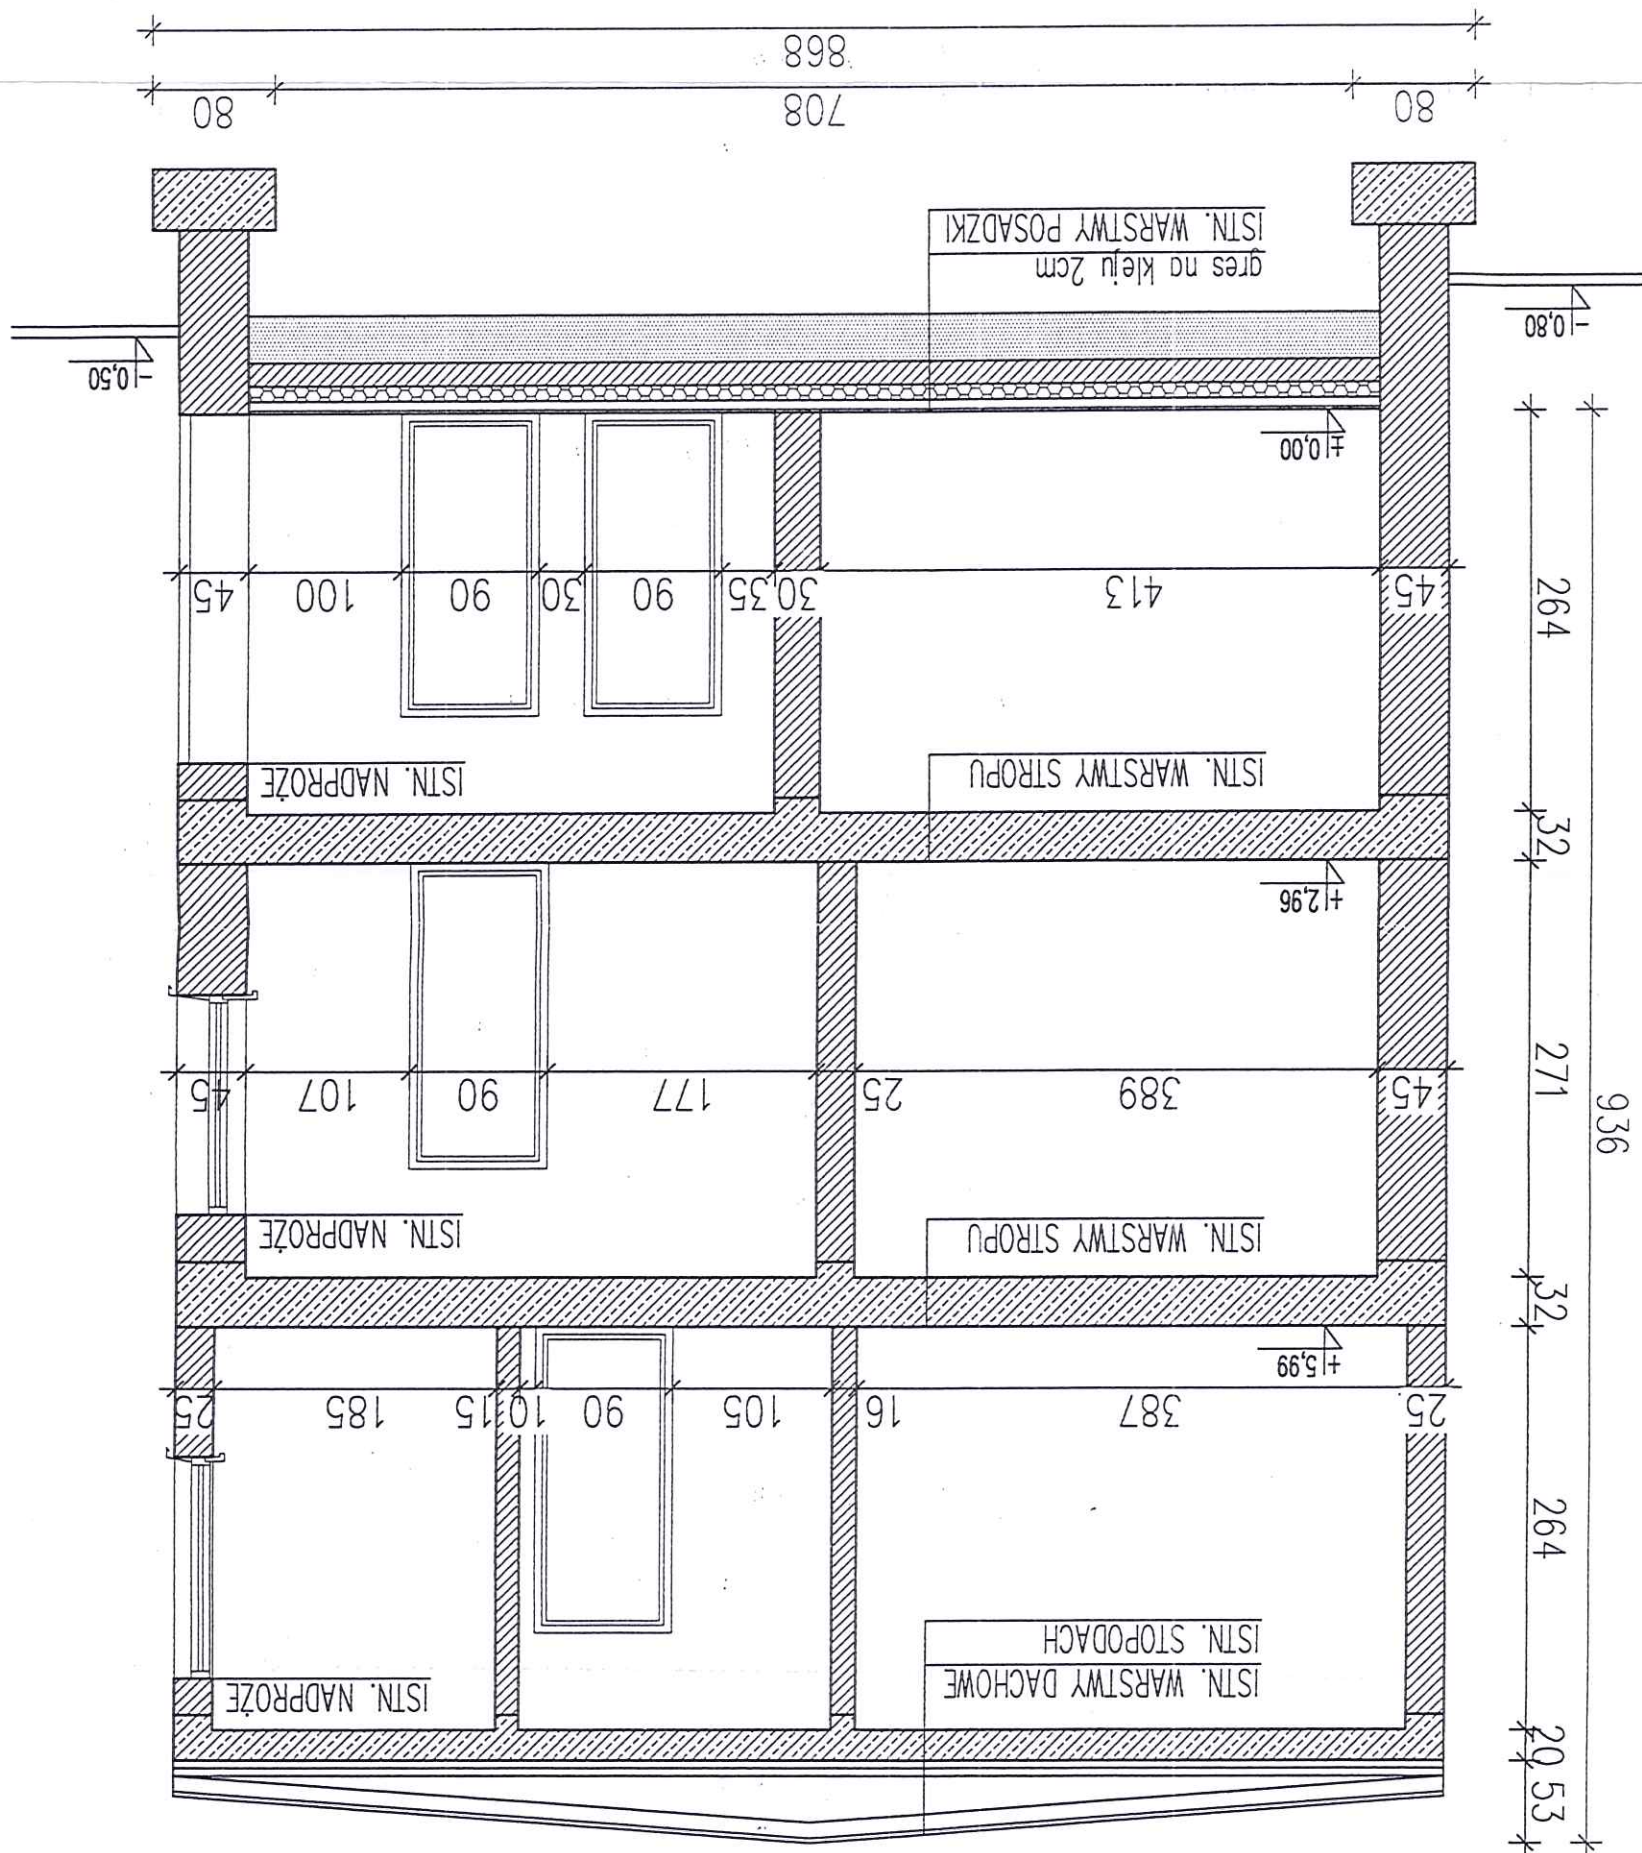

O.I.B. CONCRETE <i>Projekty Budowlane, Nadzory i Kierownictwa Budowy</i> <i>Rufat Glaz ul. Słoneczna 3A, 98-100 Łask,</i> <i>Tel. 502 197 421</i>	
Investor: Samodzielny Publiczny Zakład Podstawowej Opieki Zdrowotnej w Widawie, ul. Rynek Kościuski 11, 98-170 Widawa	Objekt: Projekt budowlany rozbudowy wraz z przebudową w budynku Gminnego Ośrodka Zdrowia
Adres: Widawa, ul. Rynek Kościuski 11, działka nr ewid. 186,	Skala 1:50
Nazwa Rys.: Przekrój A-A - inwentaryzacja	Nr rys 5
Projektanci: <i>Pracownia Projektowa WIL</i> <i>Inżynier Budownictwa Ładowego</i> <i>98-100 Łask, ul. Narutowicza 53</i> <i>Upr bud. Nr 2661/59 tel. (0-43) 675-37-66</i> <i>Uprawnienia bud. Nr 2661 / 59</i>	Data: Październik 2015


ELEWACJE

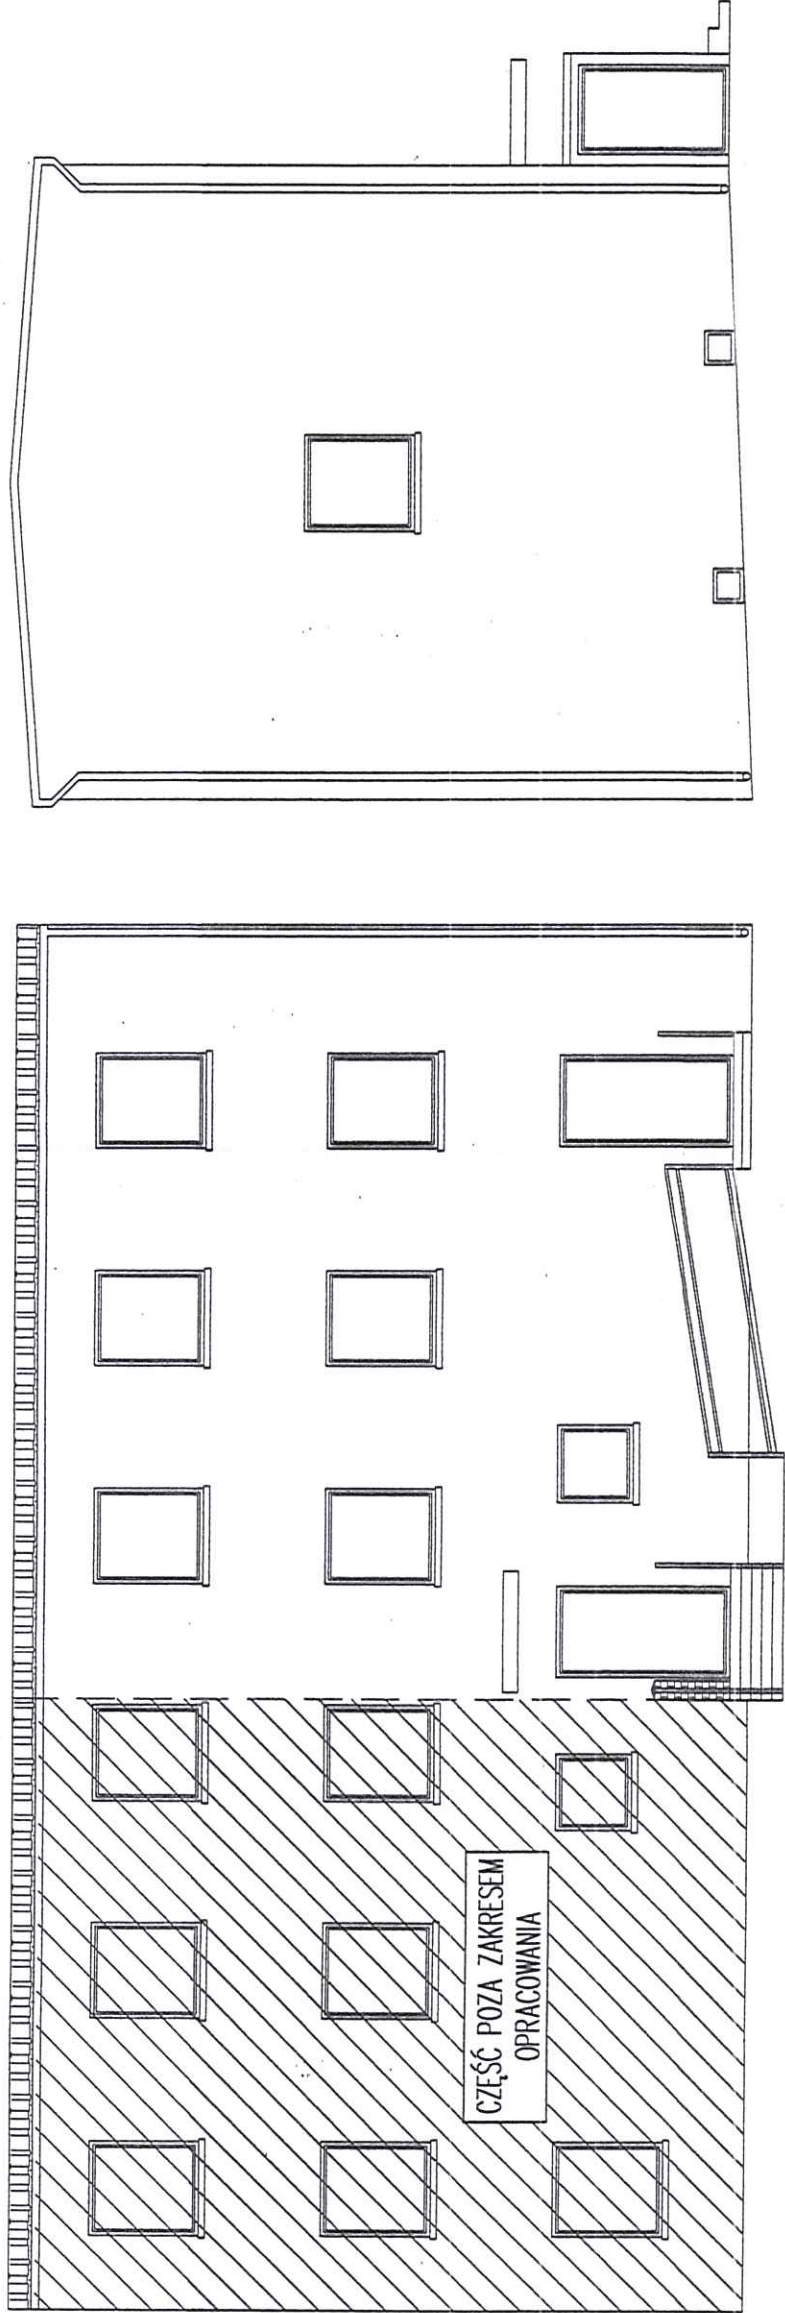

O.I.B. CONCRETE <i>Projekty Budowlane, Nadzory i Kierownictwa Budowy</i> <i>Rafał Głaz ul. Słoneczna 3A, 98-100 Łask,</i> <i>Tel. 502 197 421</i>	
Inwestor: Samodzielny Publiczny Zakład Podstawowej Opieki Zdrowotnej w Widawie, ul. Rynek Kościuszki 11, 98-170 Widawa	
Obiekt: Projekt budowlany rozbudowy wraz z przebudową w budynku Gminnego Ośrodka Zdrowia	
Adres: Widawa, ul. Rynek Kościuszki 11,	Skala 1:50
Nazwa Rys.: elewacje - inwentaryzacja	
Projektanci:	
Data: 2015	
Ryszard Rozwandowicz Inżynier Budownictwa Lądowego 98-100 Łask, ul. Narutowicza 53 tel. (0-43) 675-37-60 Uprawnienia bud. Nr 2661/59	

RZUT I – PIĘTRA /1:50/


STAROSTWO POWIATOWE
W ŁASKU
Wydział Architektury, Budownictwa i Inwestycji
ul. Narutowicza 17, 98-100 Łask
Tel. 0-43 676-30-32, 0-43 676-30-33

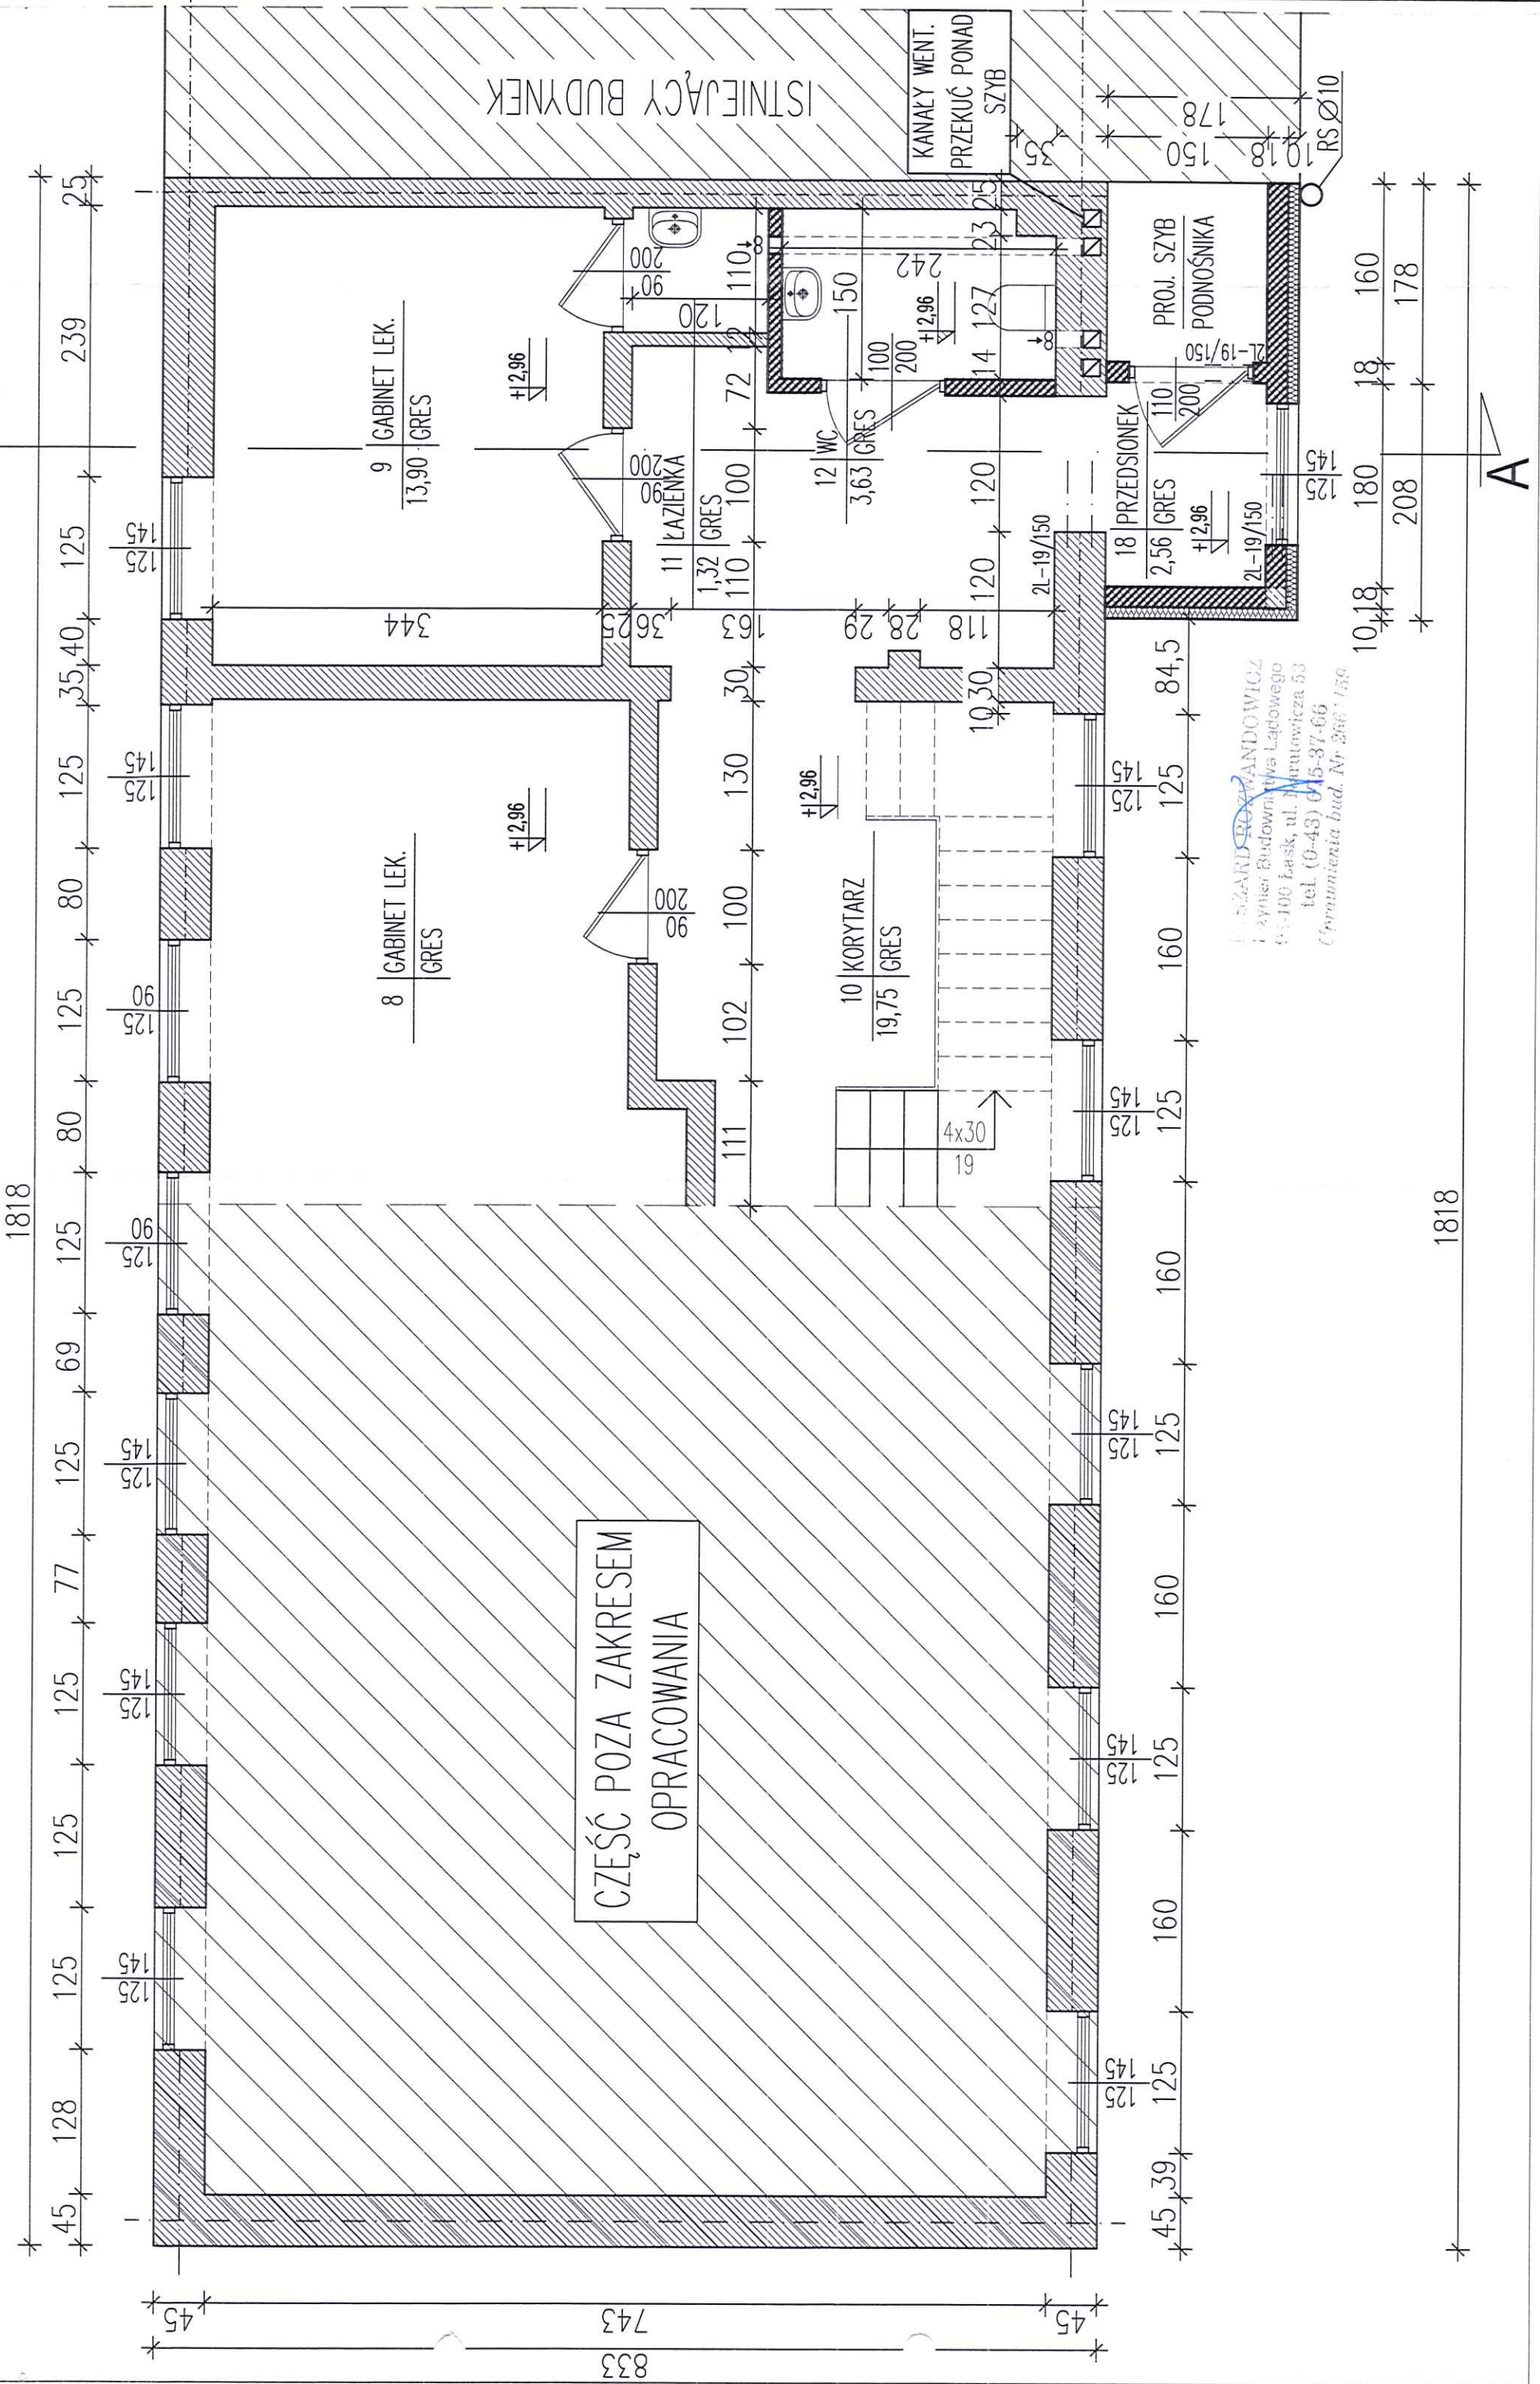

O.I.B. CONCRETE	
Projekty Budowlane, Nadzory i Kierownictwa Budowy	
Rafal Glaz ul. Słoneczna 34, 98-100 Łask,	
Tel. 502 197 421	
Inwestor: Samodzielny Publiczny Zakład Podstawowej	
Opieki Zdrowotnej w Widawie, ul. Rynek Kościuski II,	
98-170 Widawa	
Objekt: Projekt budowlany rozbudowy wraz z	
przebudową w budynku Gminnego Ośrodka Zdrowia	
Adres: Widawa, ul. Rynek Kościuski II,	
działka nr ewid. 186,	
Nazwa Rys.: Rzut I piętra -projekt	Skala
Projektanci:	1:50
	Nr rys 10
	Data:
	Październik
	2015
Ryszard Rozwadowski, ul. Narutowicza 53	
Upr. bud. Nr 2661/59/78-100 Łask, ul. Narutowicza 53	
tel. (0-43) 675-37-66	
Uprawnienia bud. Nr 2661/59	



RZUT II – PIĘTRA /1:50/

STAROSTWO POWIATOWE
W ŁASKU
Wydział Architektury, Budownictwa i Inwestycji
ul. Narutowicza 17, 98-100 Łask
Tel. 0-43 676-30-52, 0-43 676-30-53

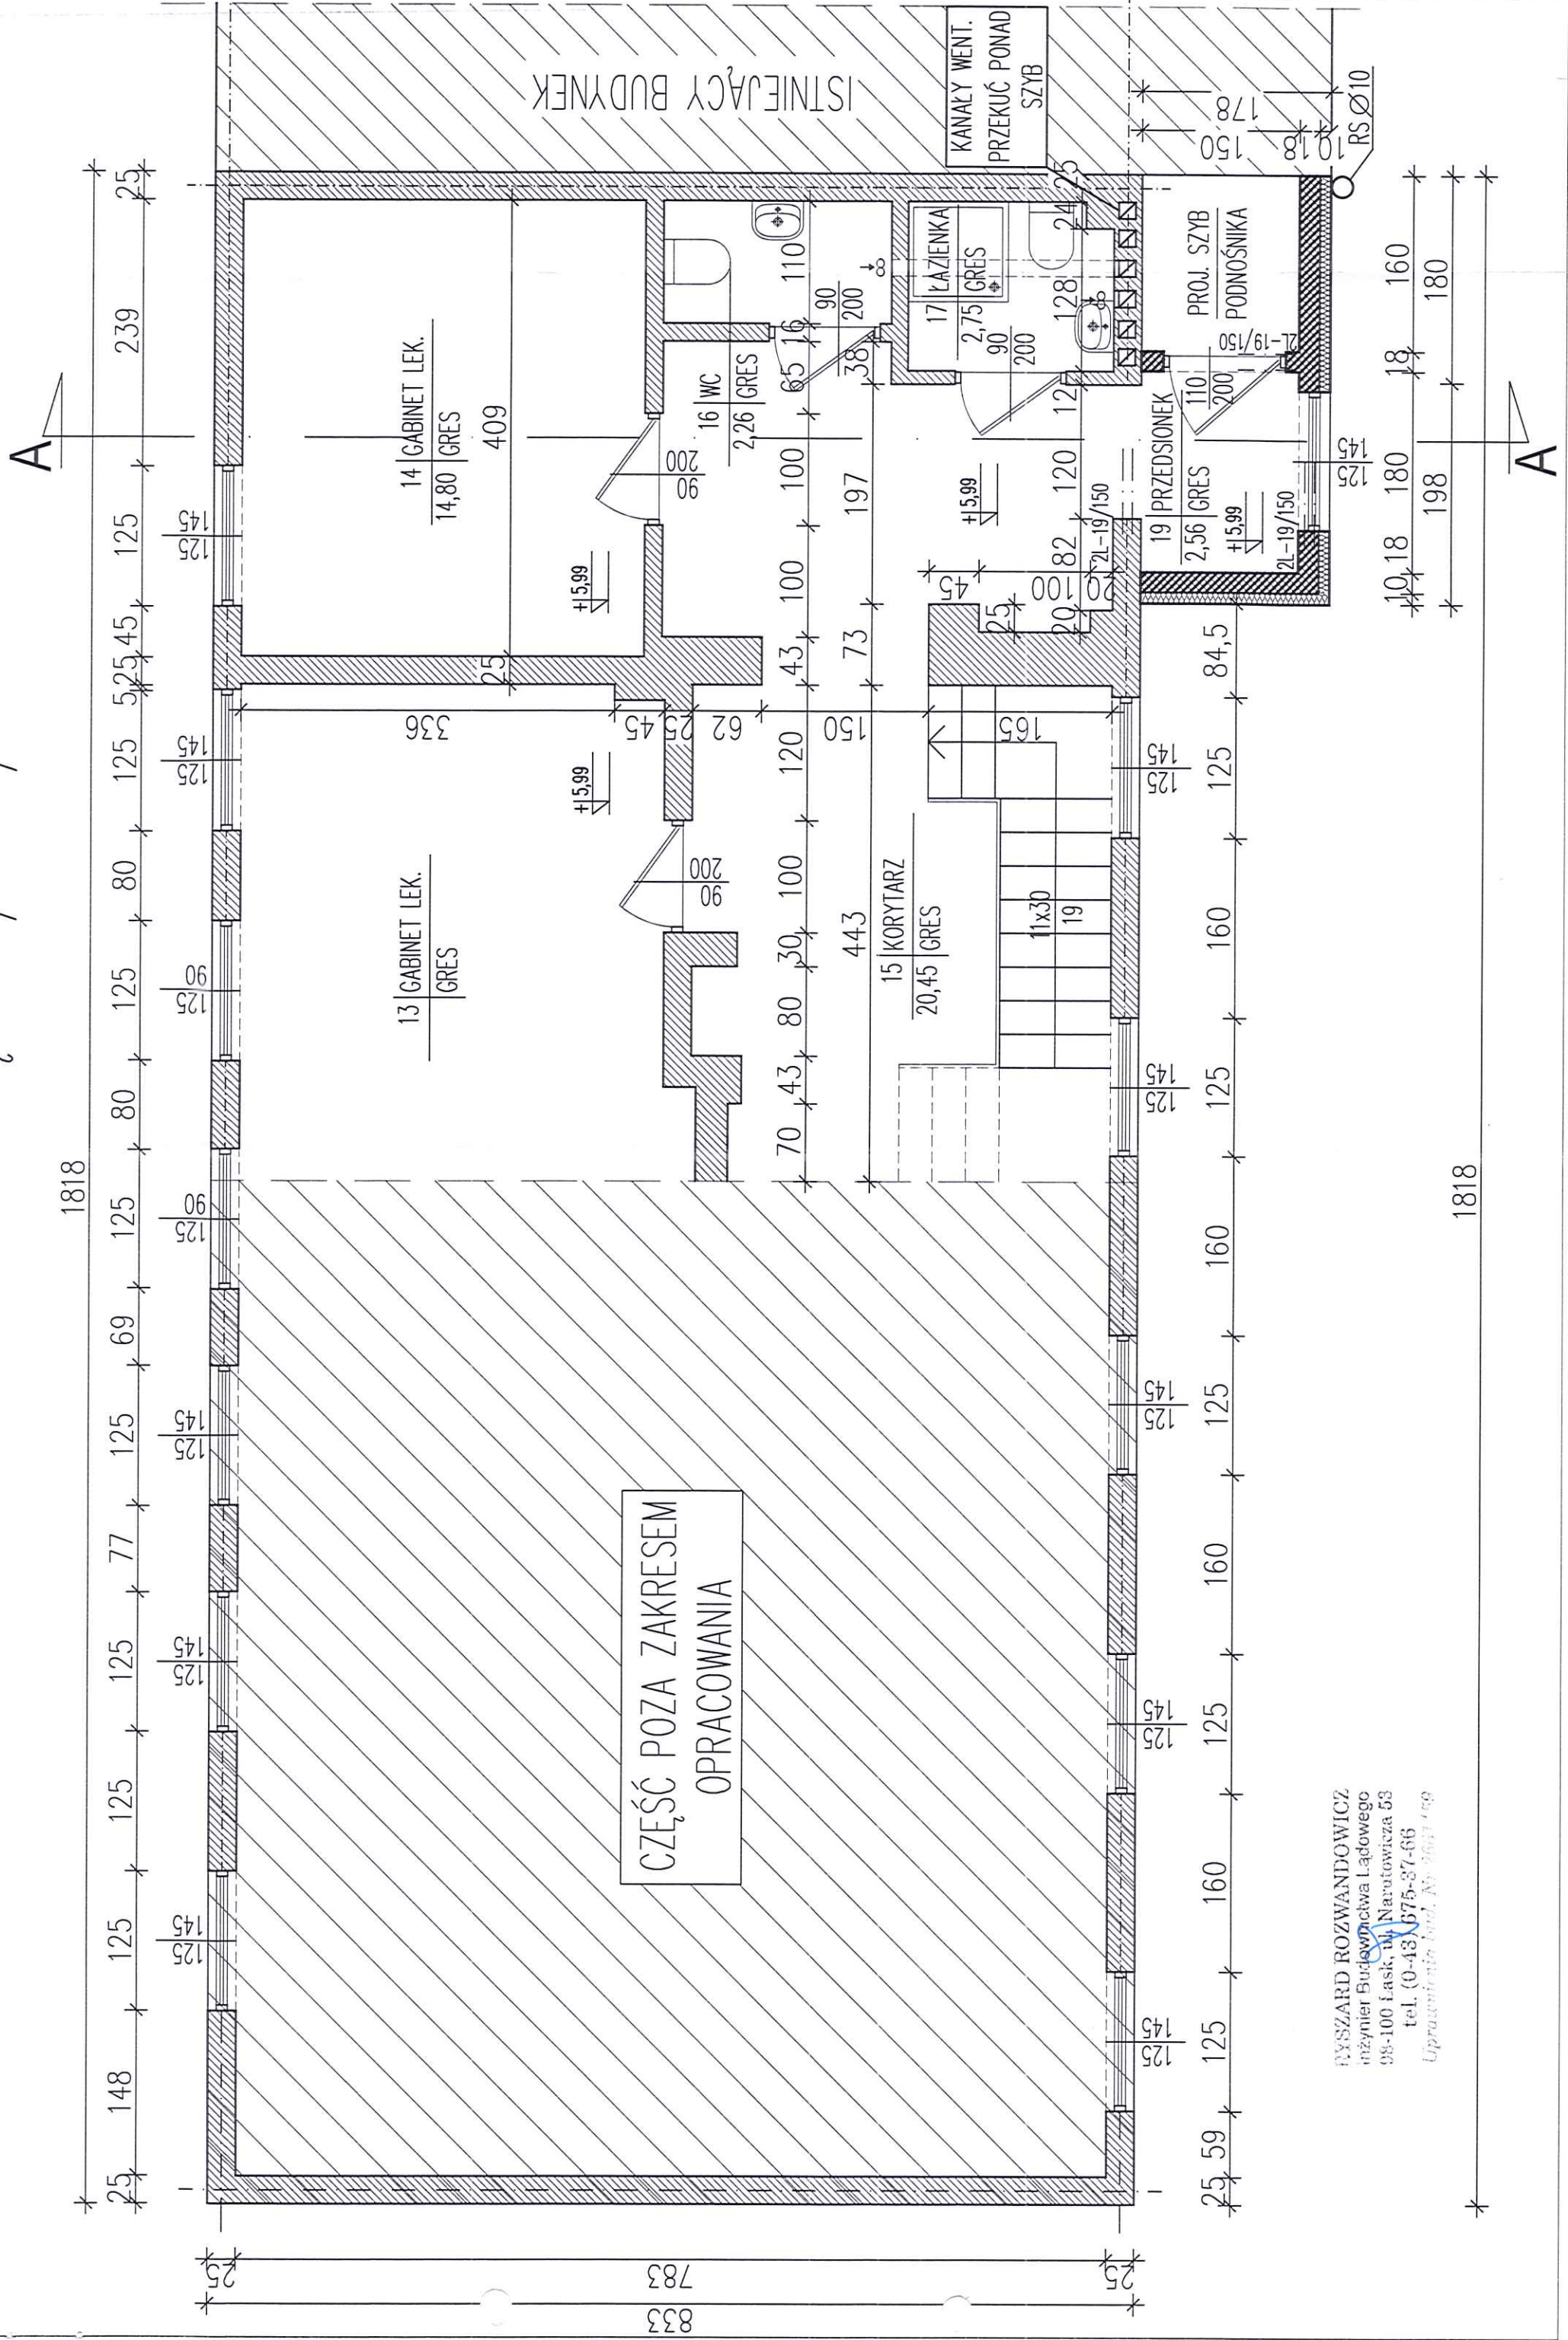

O.I.B. CONCRETE Projekty Budowlane, Nadzory i Kierownictwa Budowy Rafał Gład ul. Słoneczna 34, 98-100 Łask, Tel. 502 197 421	
Inwestor: Samodzielny Publiczny Zakład Podstawowej Opieki Zdrowotnej w Widawie, ul. Rynek Kościuszki 11, 98-170 Widawa	
Objekt: Projekt budowlany rozbudowy wraz z przebudową w budynku Gminnego Ośrodka Zdrowia	
Adres: Widawa, ul. Rynek Kościuszki 11, działka nr ewid. 186,	
Nazwa Rys.: Rzut II Piętra - projekt	Nr rys II
Projektanci: Inżynier Budownictwa Łądownego 98-100 Łask, ul. Narutowicza 53 Ryszard Rozwadowski tel. (0-43) 675-37-66 Upewn. Nr 2661/59	Data: Październik 2015


ELEWACJE

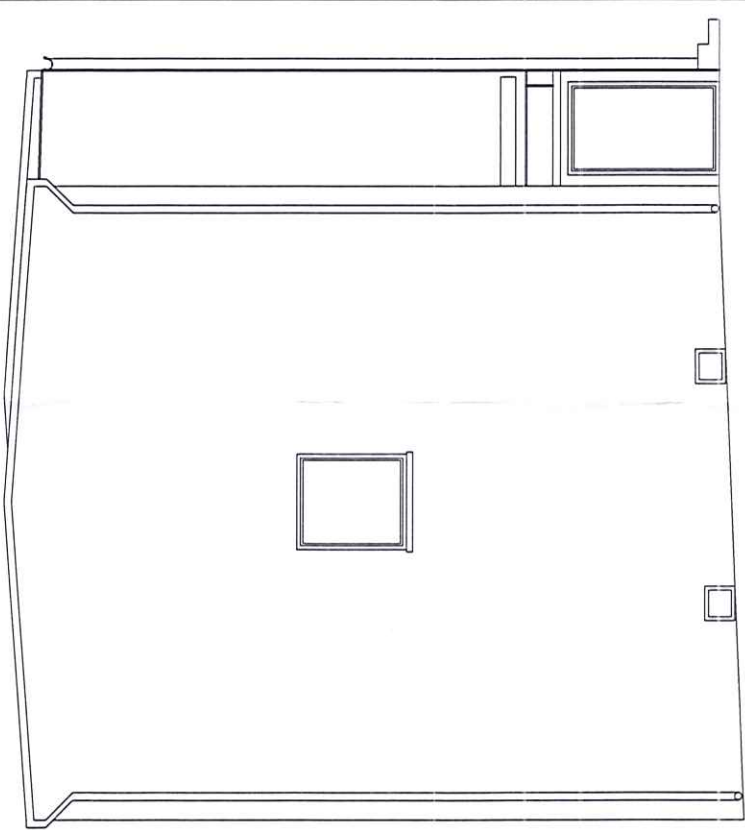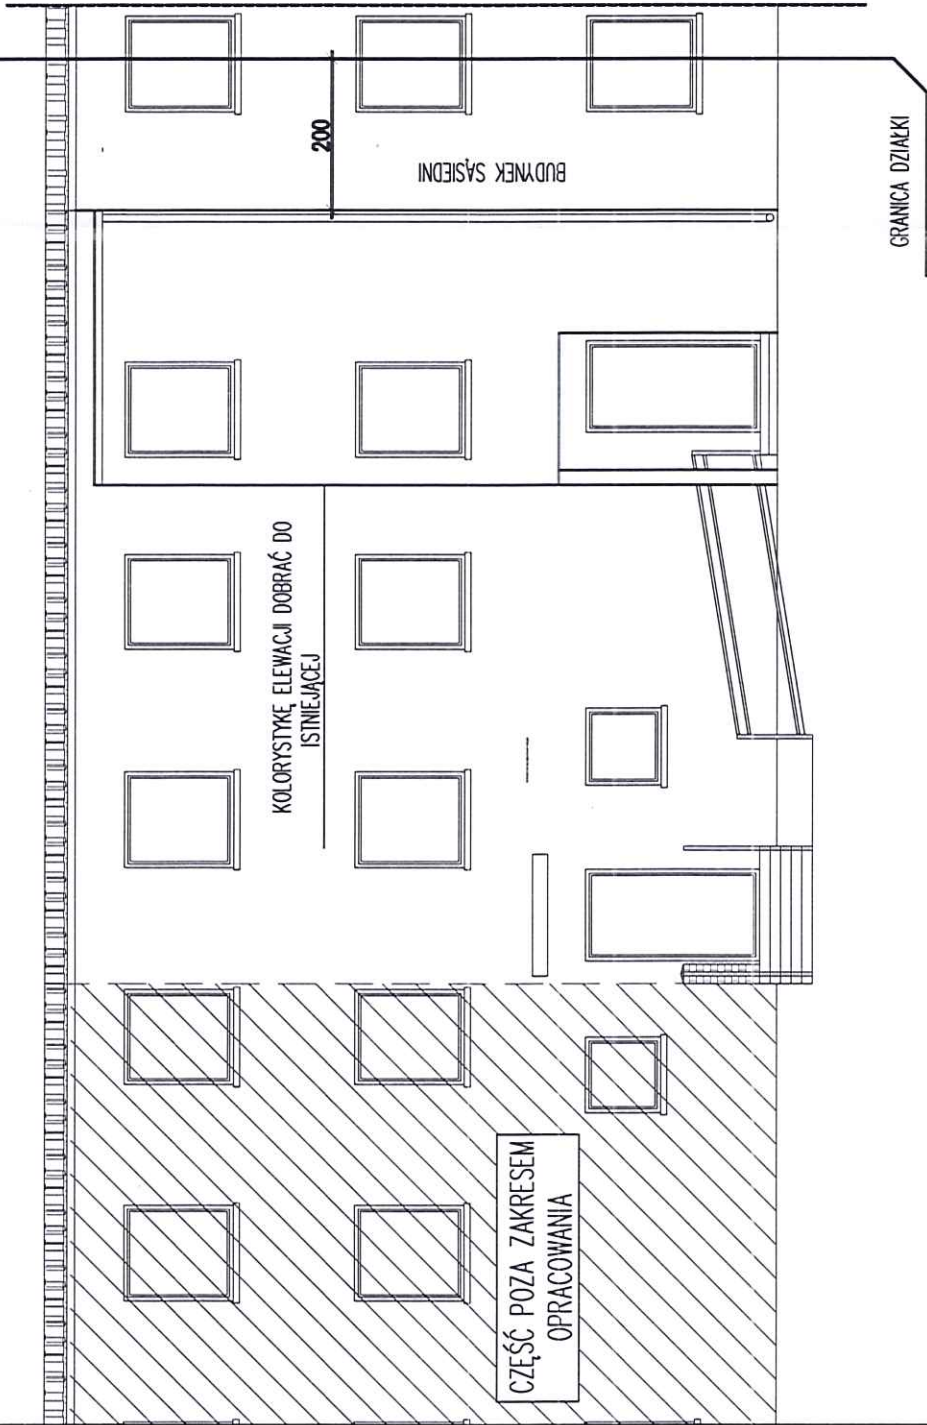


O.I.B. CONCRETE Projekty Budowlane, Nadzory i Kierownictwa Budowy Rafał Gład ul. Słoneczna 3A, 98-100 Łask, Tel. 502 197 421	
Inwestor: Samodzielny Publiczny Zakład Podstawowej Opieki Zdrowotnej w Widawie, ul. Rynek Kościuszkowski 11, 98-170 Widawa	
Obiekt: Projekt budowlany rozbudowy wraz z przebudową w budynku Gminnego Ośrodka Zdrowia	
Adres: Widawa, ul. Rynek Kościuszkowski 11, działka nr ewid. 186,	Skala 1:50
Nazwa Rys.: Elewacje -projekt	Nr rys 13
Projektanci: Ryszard Rozwadowski / RAZD. ROZWADOWSKI Upr. bud. Nr 2661/50 Zyrard Budowlanych Łódź 98-100 Łask, ul. Narutowicza 18 tel. (0-43) 675-37-66 Uprawnienie bud. Nr 2661/49	
Data: Październik 2015	

ZBROJENIE STOPIY FUNDAMENTOWEJ S.F.1/1:20/


PRZEKRÓJ A-A

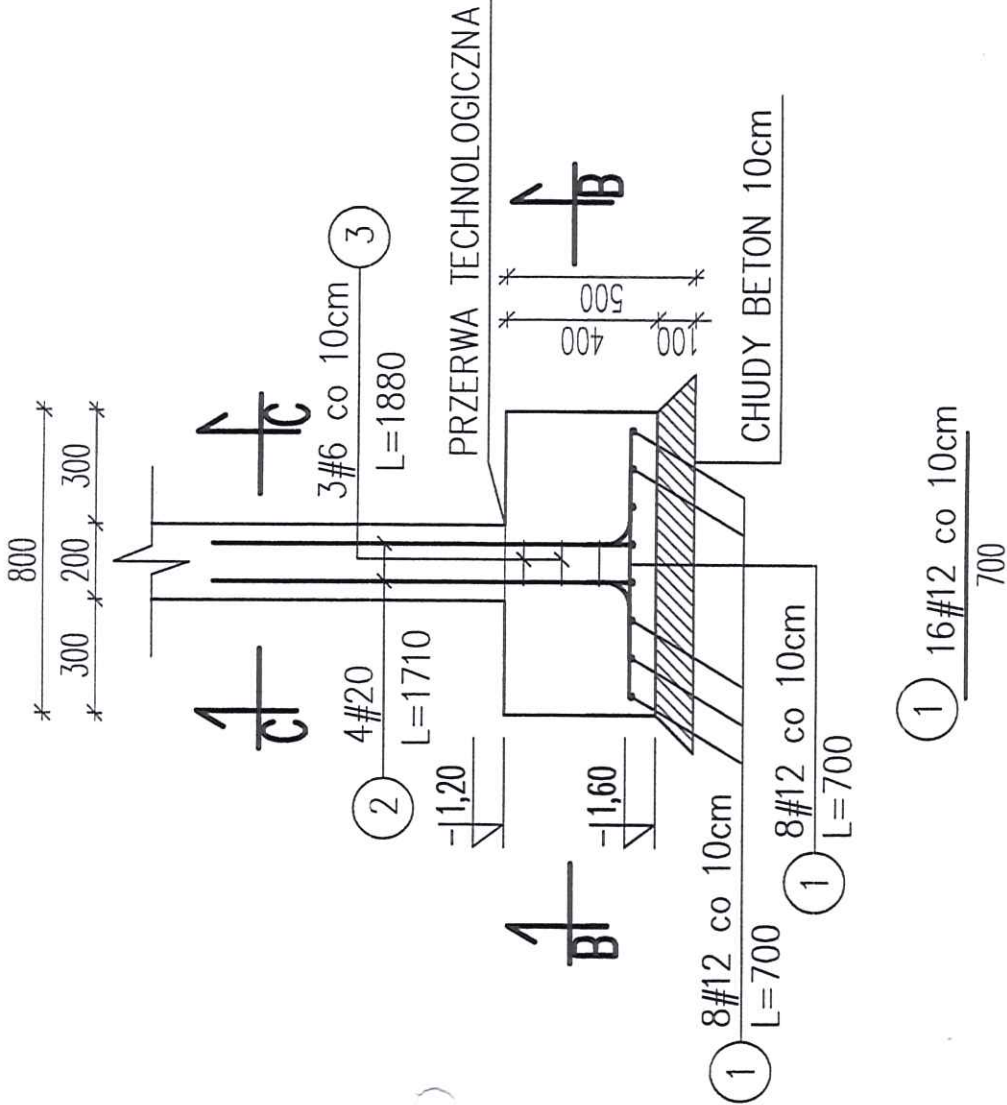

PRZEKRÓJ B-B

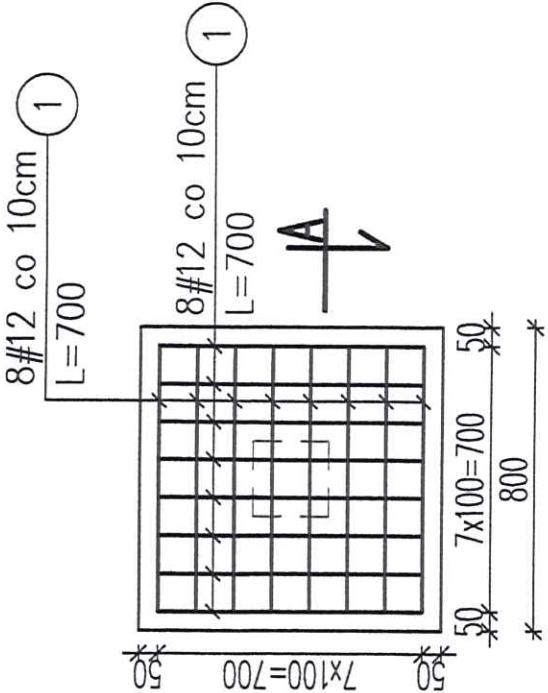


PRZEKRÓJ C-C

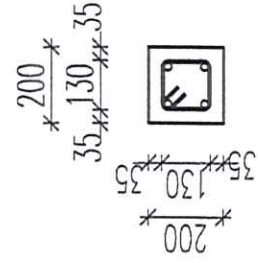

ZBROJENIE ŁAWY FUNDAMENTOWEJ Ł.1 I Ł.2 /1:20/


PRZEKRÓJ POPRZECZNY

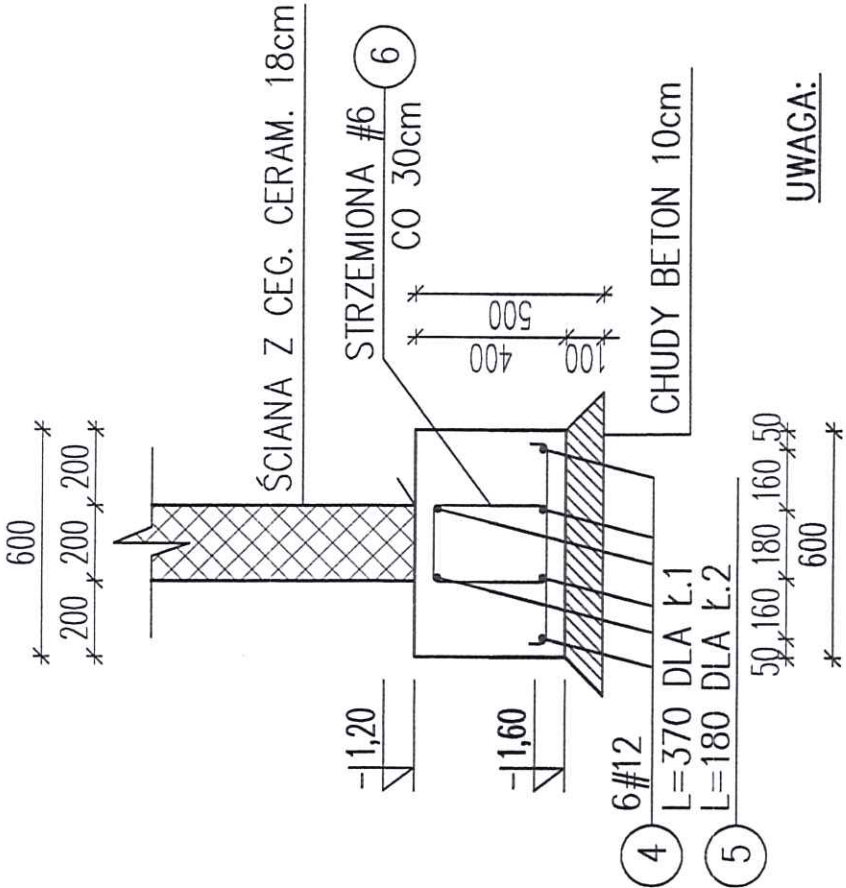

UWAGA:

PRĘT NR 5 ZAKTOWIĆ
W STOPIE S.F. 1 NA
DŁ. 15cm


BETON C16/20
STAL AII 18G2
A0 SŁOS

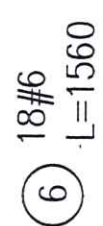


O.I.B CONCRETE	
Projekty Budowlane, Nadzory i Kierownictwa Budowy	
Rafał Głaz ul. Słoneczna 3A, 98-100 Łask, Tel. 502 197 421	
Inwestor: Samodzielny Publiczny Zakład Podstawowej Opieki Zdrowotnej w Widawie, ul. Rynek Kościuszki II, 98-170 Widawa	
Obiekt: Projekt budowlany rozbudowy wraz z przebudową w budynku Gminnego Ośrodka Zdrowia	
Adres: Widawa, ul. Rynek Kościuszki II, Skala	
działka nr ewid. 186, 1:20	
Nazwa Rys.: elementy konstrukcyjne – Nr rys 15	
szczegóły 1	
Projektanci:	Data: Październik 2015
Ryszard Rozwadowski Up. bud. Nr 2661/59	Inżynier B. Rozwadowski Czł. Izby Inżynierów Budowlanych ul. Narutowicza 55 tel. (0-43) 676-37-66 Uprawnienia bud. Nr 2661/59

ZBROJENIE PŁYTY STROPOWEJ /1:20/

RZUT Z GÓRY

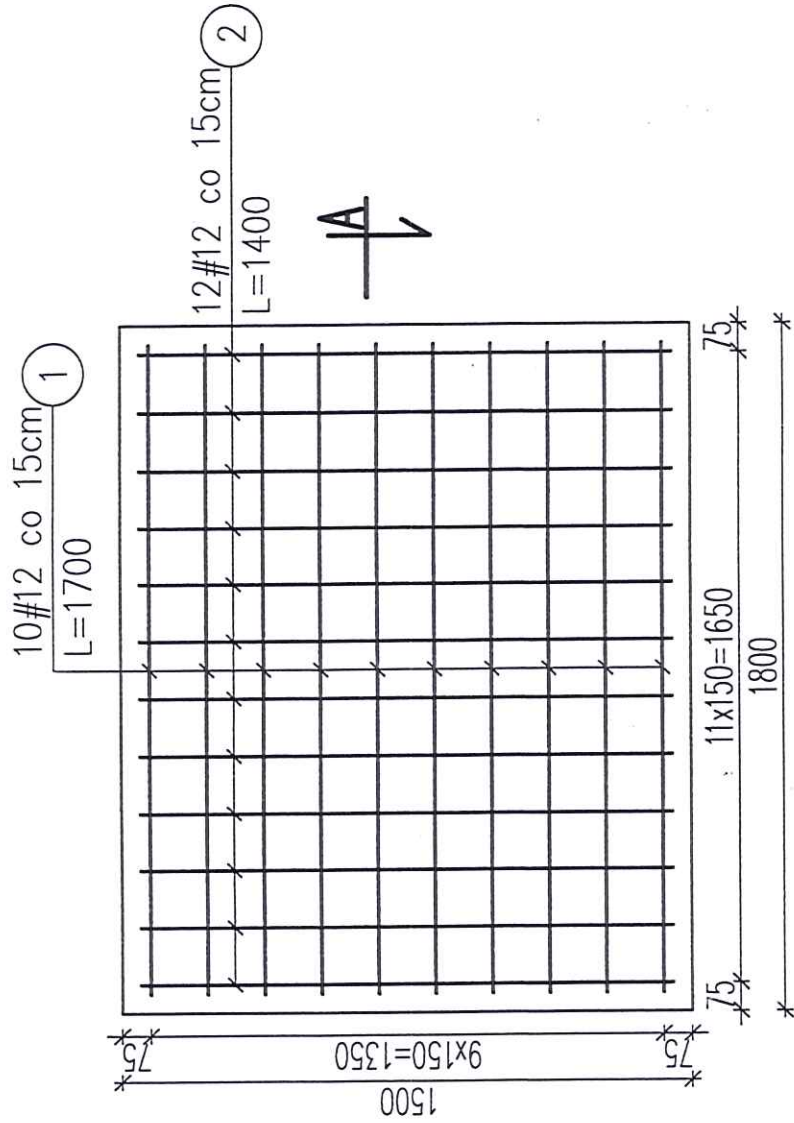

Szczegół dobrojenia narożników wieńca

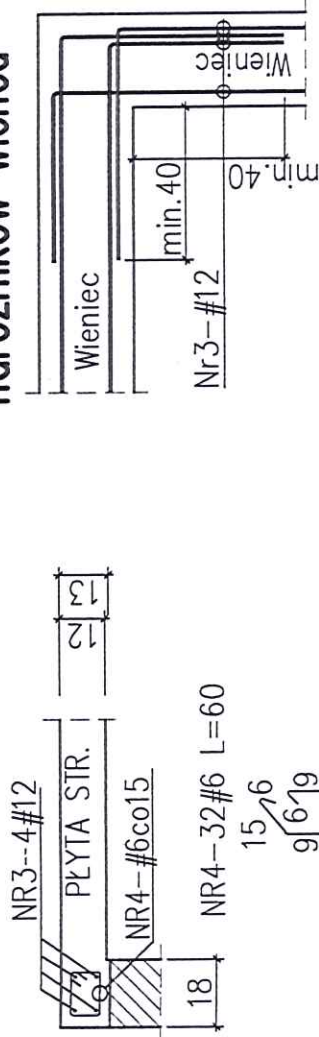


WIENIEC W.1

Beton C20/25 (B25)
#Stal A-IIIIN (B500SP)

O.I.B. CONCRETE	
Projekty Budowlane, Nadzory i Kierownictwa Budowy Rafał Gład, ul. Słoneczna 3A, 98-100 Łask, Tel. 502 197 421	
Inwestor: Samodzielny Publiczny Zakład Podstawowej Opieki Zdrowotnej w Widawie, ul. Rynek Kościuski 11, 98-170 Widawa	
Obiekt: Projekt budowlany rozbudowy wraz z przebudową w budynku Gminnego Ośrodka Zdrowia	
Adres: Widawa, ul. Rynek Kościuski 11, działka nr ewid. 186,	Skala 1:20
Nazwa Rys.: elementy konstrukcyjne – szczegóły 2	Nr rys 16
Projektanci:	Data: Październik 2015
Ryszard Rozwadowski Inżynier Budownictwa Lądowego Upr bud. Nr 2661/59 tel. (0-43) 675-37-66 Uprawnienia bud. Nr 2661/159	

ZBROJENIE SŁUPA S.1 I PODCIĄGÓW P.1 ORAZ P.2 /1:20/

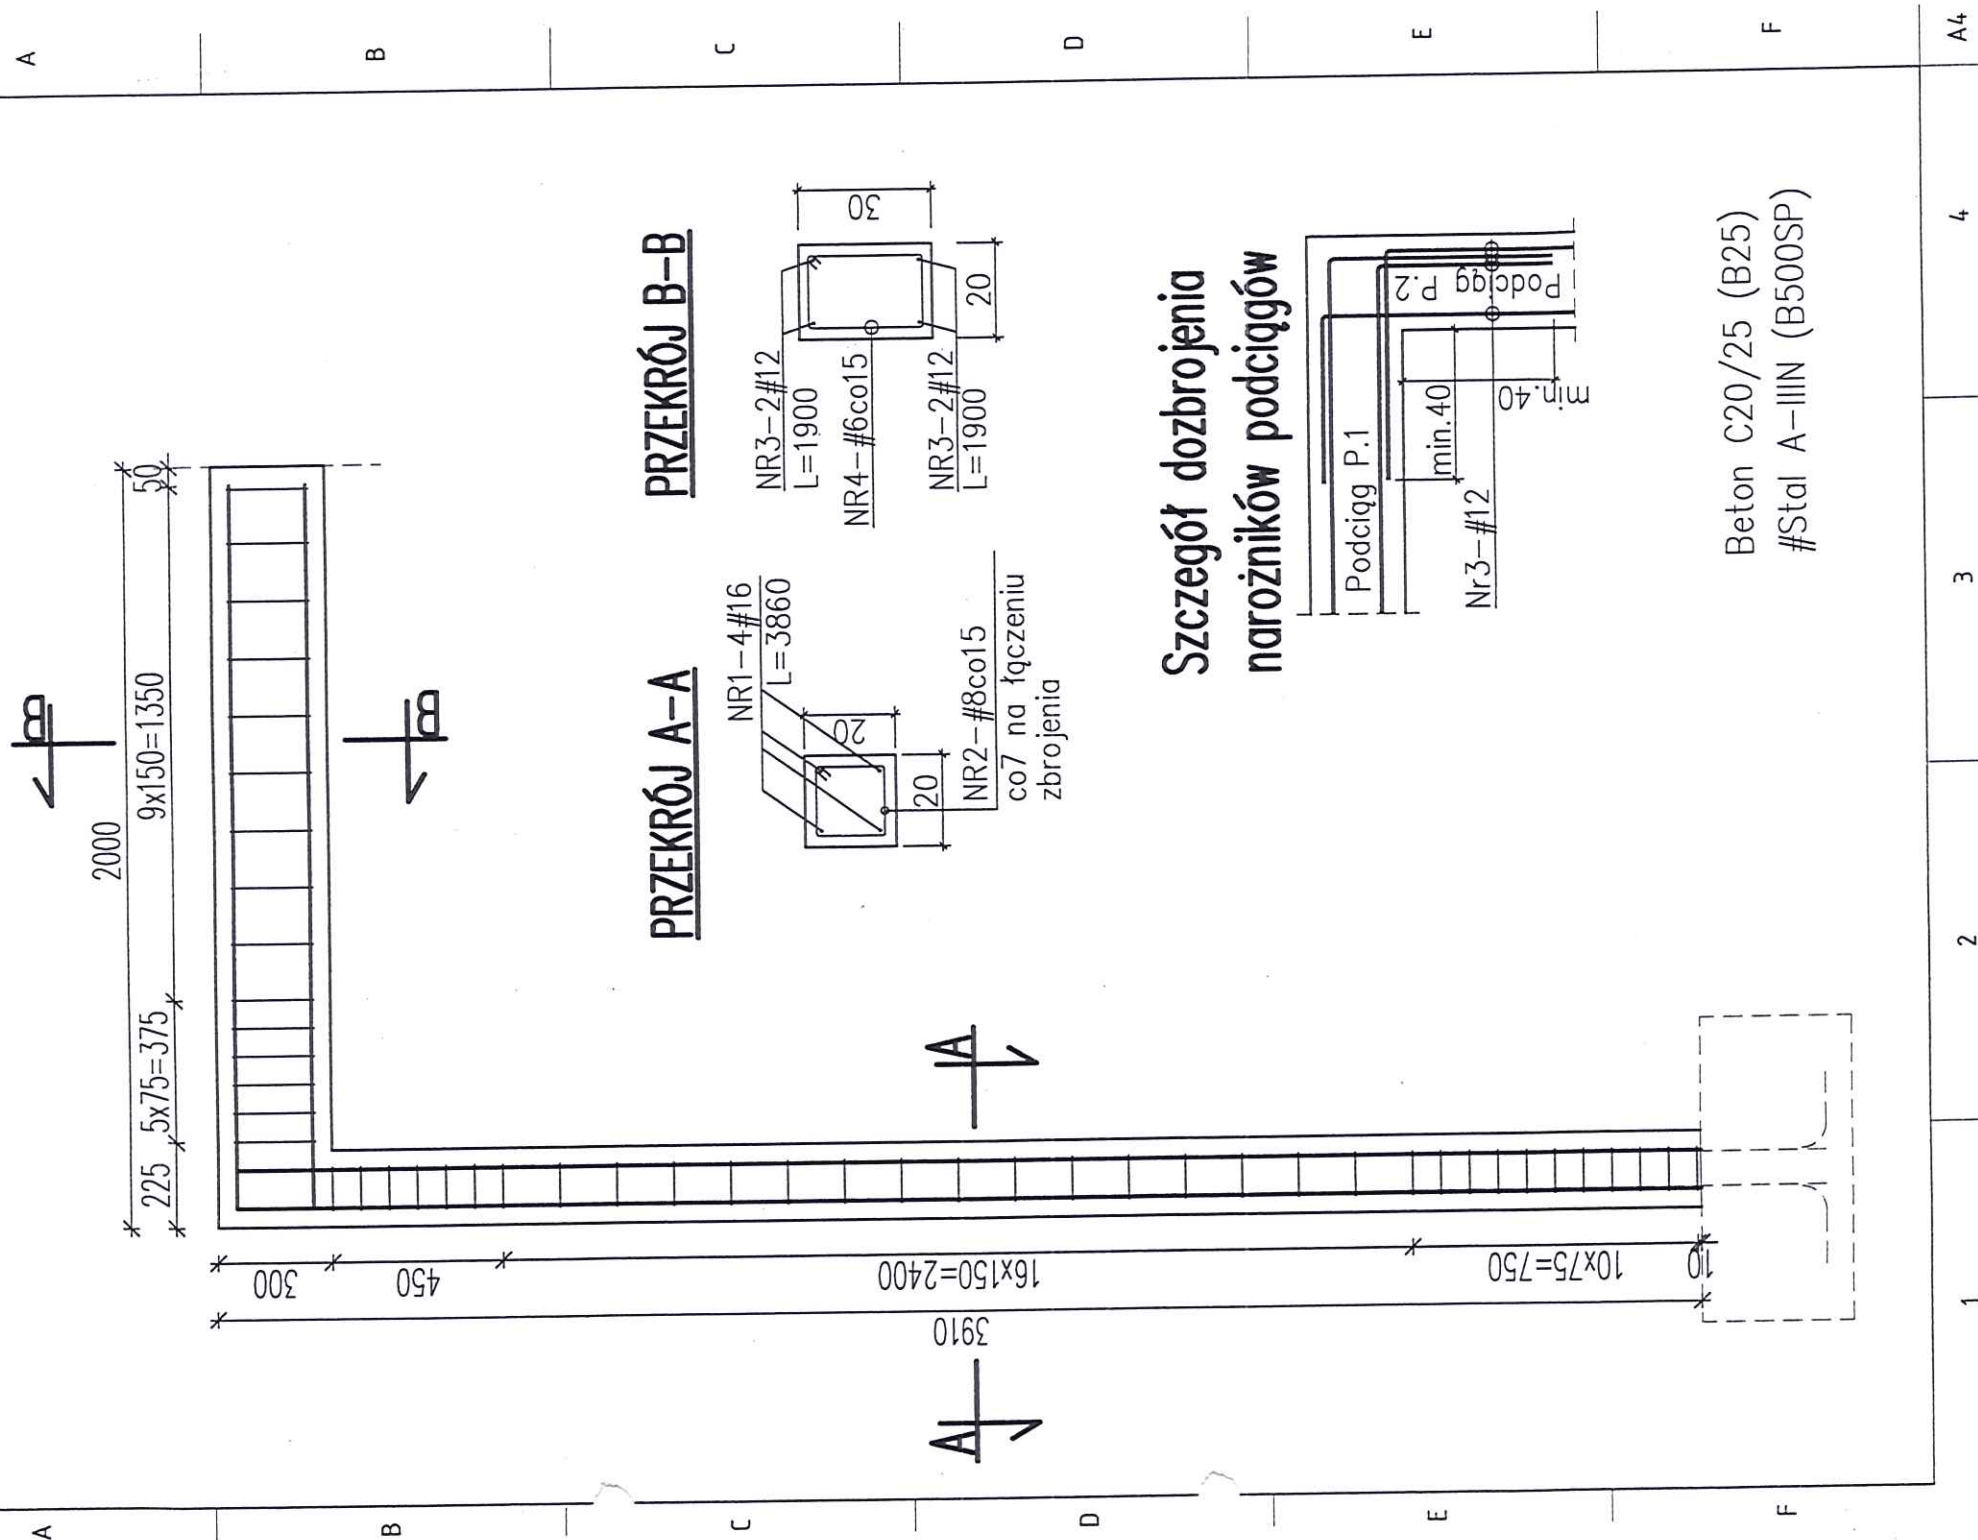

O.I.B. CONCRETE	
Projekty Budowlane, Nadzory i Kierownictwa Budowy Rafał Głaz ul. Słoneczna 3A, 98-100 Łask, Tel. 502 197 421	
Inwestor: Samodzielny Publiczny Zakład Podstawowej Opieki Zdrowotnej w Widawie, ul. Rynek Kościuszki 11, 98-170 Widawa	
Obiekt: Projekt budowlany rozbudowy wraz z przebudową w budynku Gminnego Ośrodka Zdrowia	
Adres: Widawa, ul. Rynek Kościuszki 11, działka nr ewid. 186,	Skala 1:20
Nazwa Rys.: elementy konstrukcyjne - szczegóły 3	Nr rys 17
Projektanci: Ryszard Rozwadowski	Data: Październik 2015
Ryszard Rozwadowski Inżynier Budownictwa Lądowego ul. Narutowicza 58 01-650 Warszawa tel. (0-22) 675-37-66 Uprawnienia bud. Nr 2661/59	