

o b i e k t : w. Ruda dz. nr 333 i 359

ID:100304_2.0026

Mapa sytuacyjno-wysokościowa 1:500

sekcja nr 132.112.133, 132.112.181

Nie badano KW przedmiotowej nieruchomości.

Brak projektu ZUDP.

Układ współrzędnych — „1965”

Poziom odniesienia — „Kronsztadt 60”

L.k.s.rob. 54/2014

KERG: GK6641821.2014

W y k o n a w c a : Geodeta uprawniony
Bogumił Dryja
upr. nr 9395

Łask, dn. 07.07.2014 r.

Podkreślenie się, że niniejszy dokument został opracowany
w wyniku prac geodetycznych i kartograficznych, których rezultaty
zawiera operat techniczny wpisany do ewidencji materiałów
państwowego zasobu geodetycznego i kartograficznego

STAROSTA ŁASKI

(organ prowadzący państwowy zasób geodetyczny i kartograficzny)



P.1003. 2014. 829 1.08.2014

(identyfikator ewidencyjny i numeracja zasobu) (data wpisania operatu
- operatu technicznego do ewidencji)

Anna Struzik

Naczelnik Wydziału Geodezji i Kartografii
Geodeta Powiatowy


(imię, nazwisko i podpis osoby reprezentującej organ)

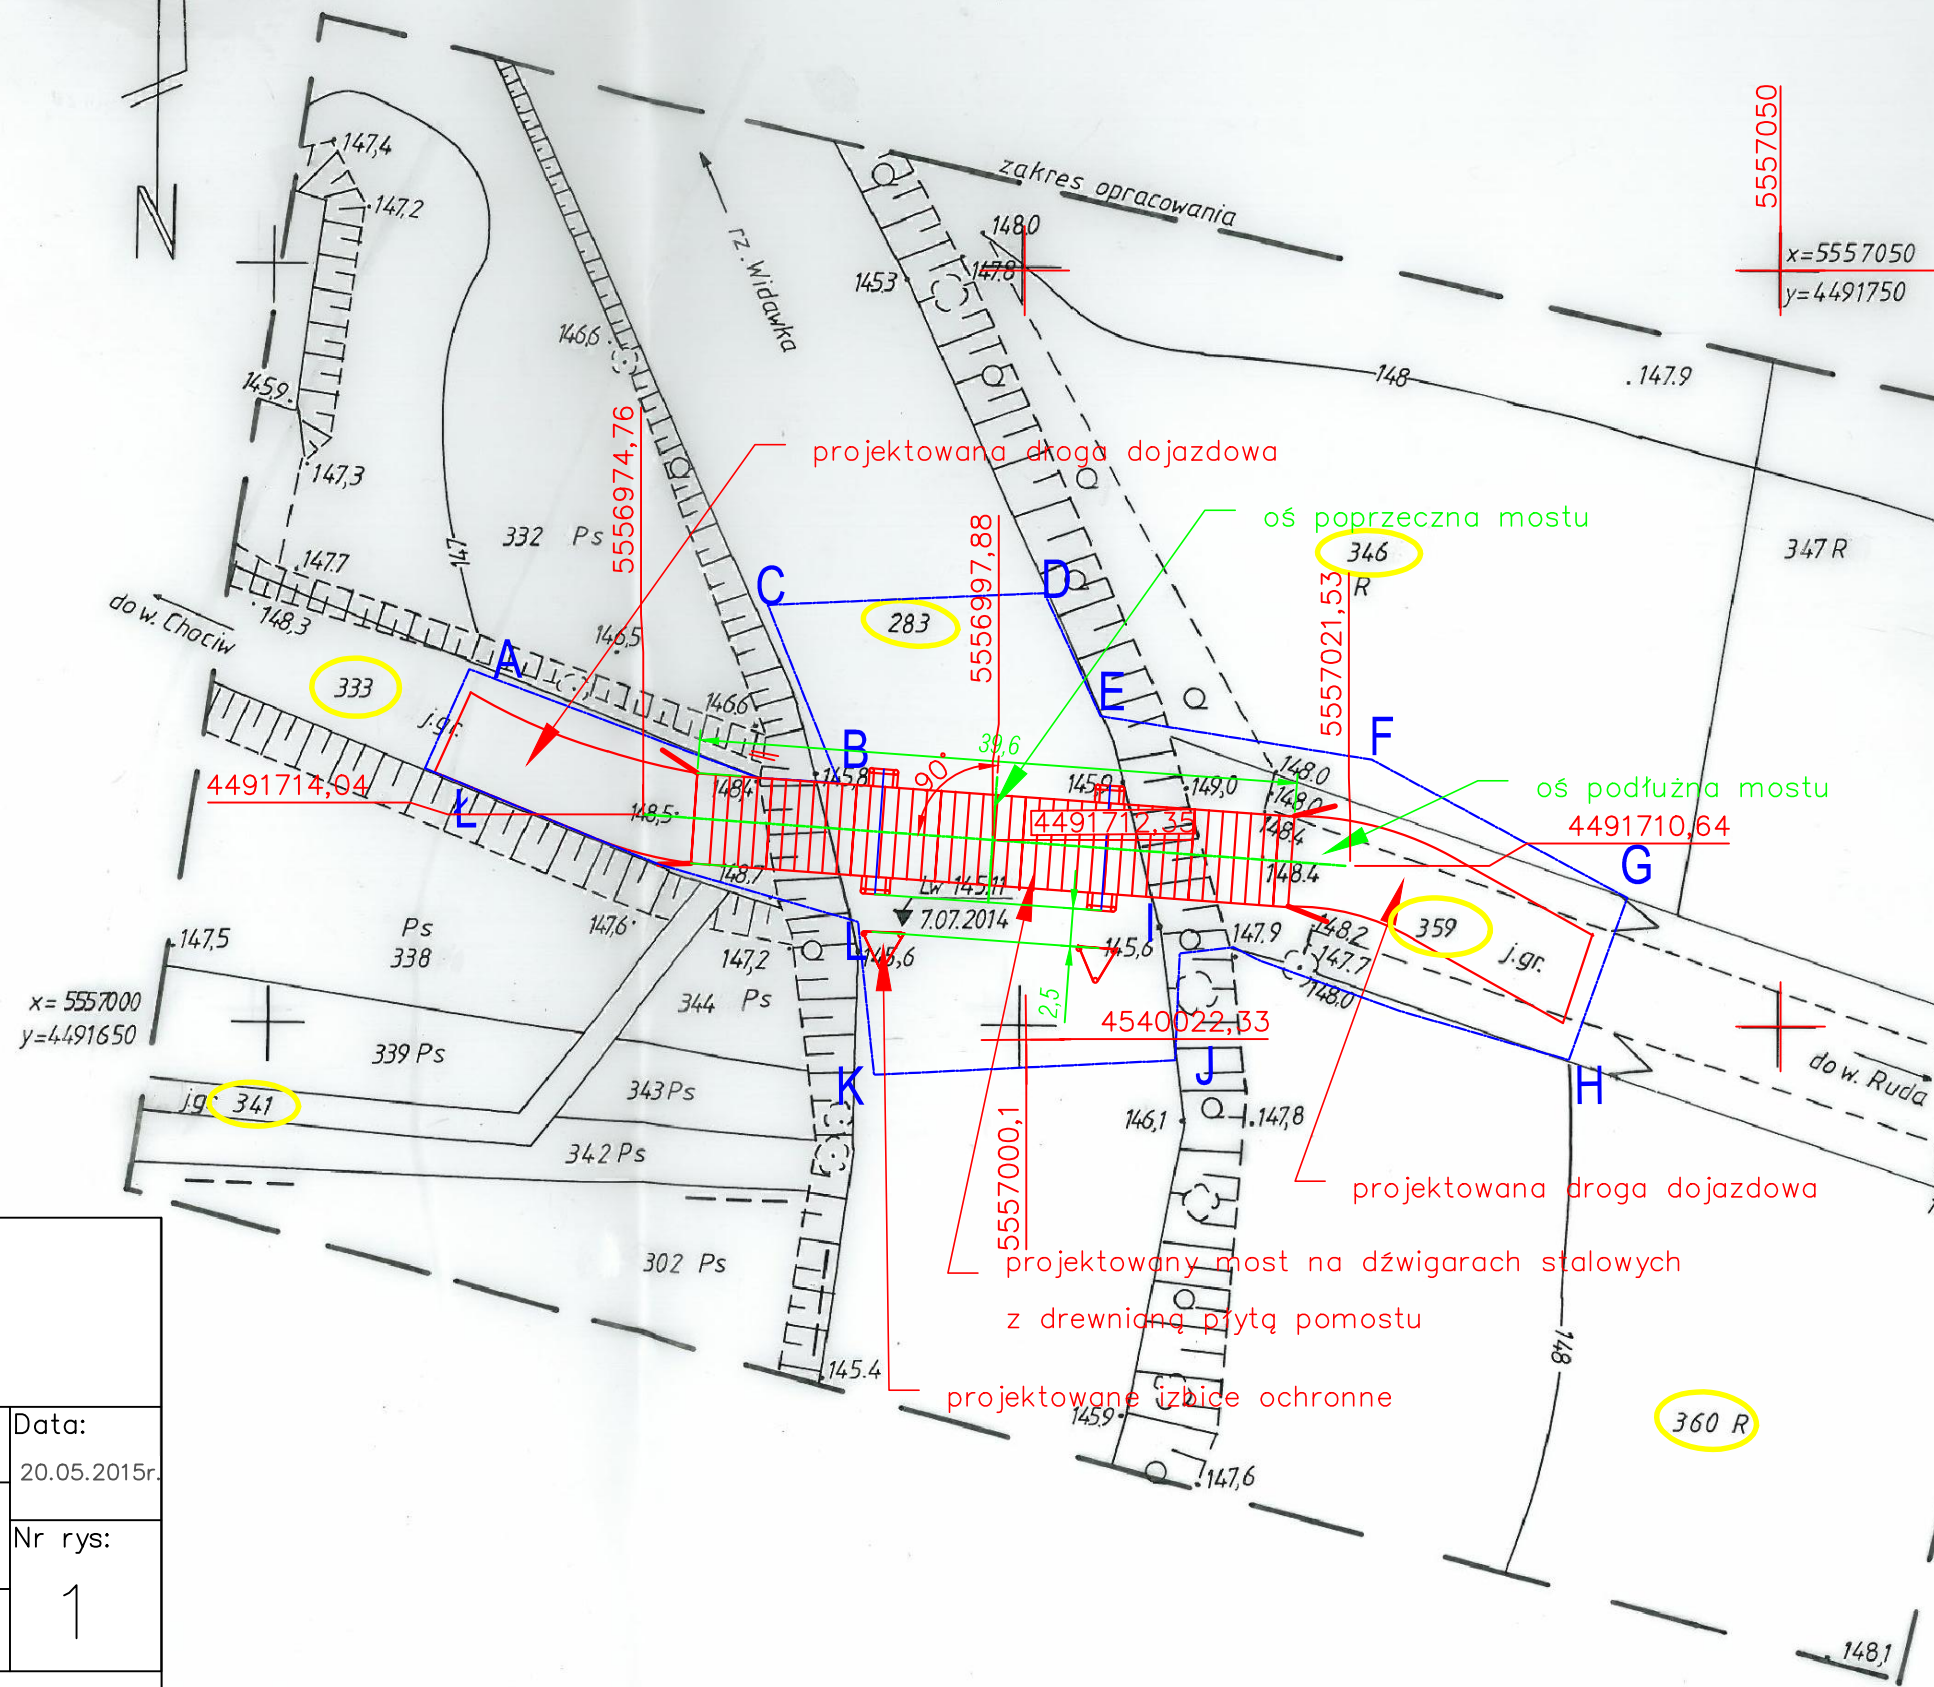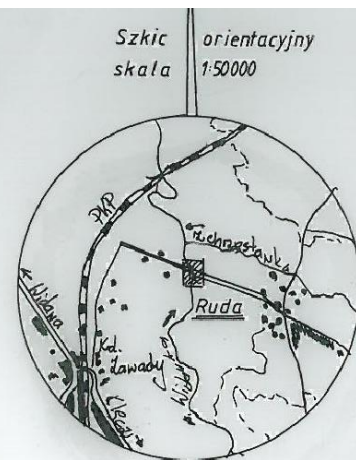



LEGENDA:

— Teren przedsięwzięcia


INWESTOR	GMINA WIDAWA ul. Rynek Kościuszki 10 98–170 Widawa		WYKONAWCA		
BRANŻA: Mostowa:		Temat: Przebudowa mostu drogowego na rzece Widawce w miejscowości Ruda, gm. Widawa		Data: 20.05.2015r.	
Skala: 1:500		Projekt zagospodarowania terenu		Nr rys:	
Projektował Bogusław GODULA		Sprawdził Lucjan SITO		1	

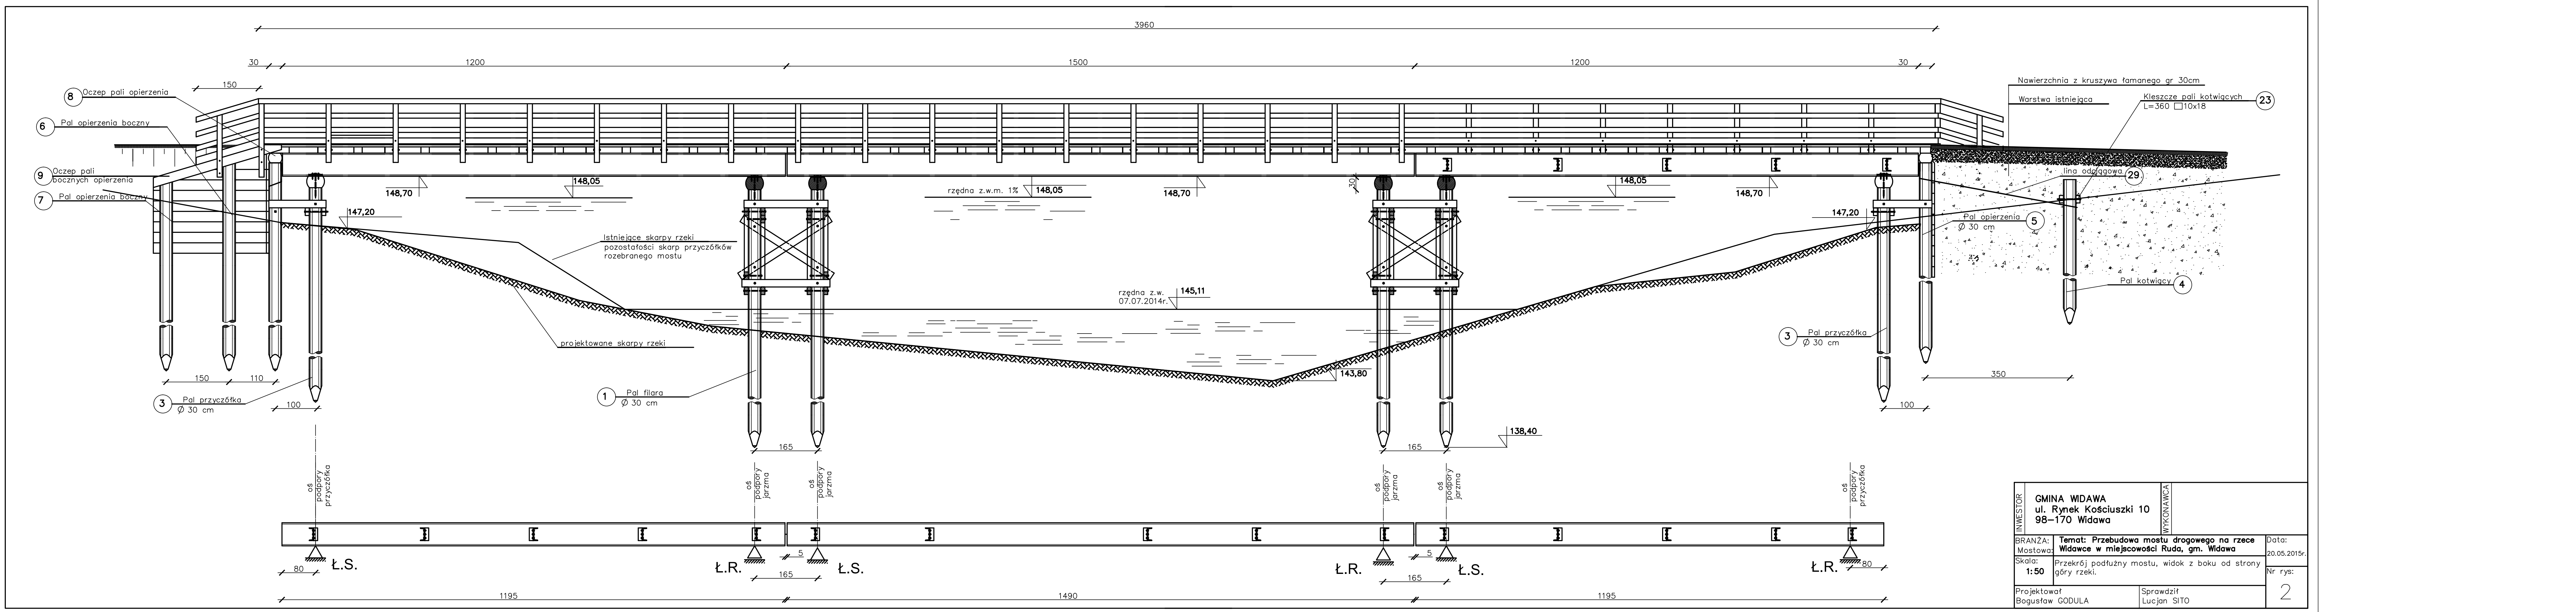


GMINA WIDAWA ul. Rynek Kościuszki 10 98-170 Widawa		WYKONAWCA	
BRANŻA:	Temat: Przebudowa mostu drogowego na rzece		Data:
Skala:	Widawce w miejscowości Ruda, gm. Widawa		20.05.2015r.
1:50	Przekrój podłużny mostu, widok z boku od strony		Nr rys:
	góry rzeki.		2
projektował Bogusław GODULA		Sprawdził Lucjan SITO	

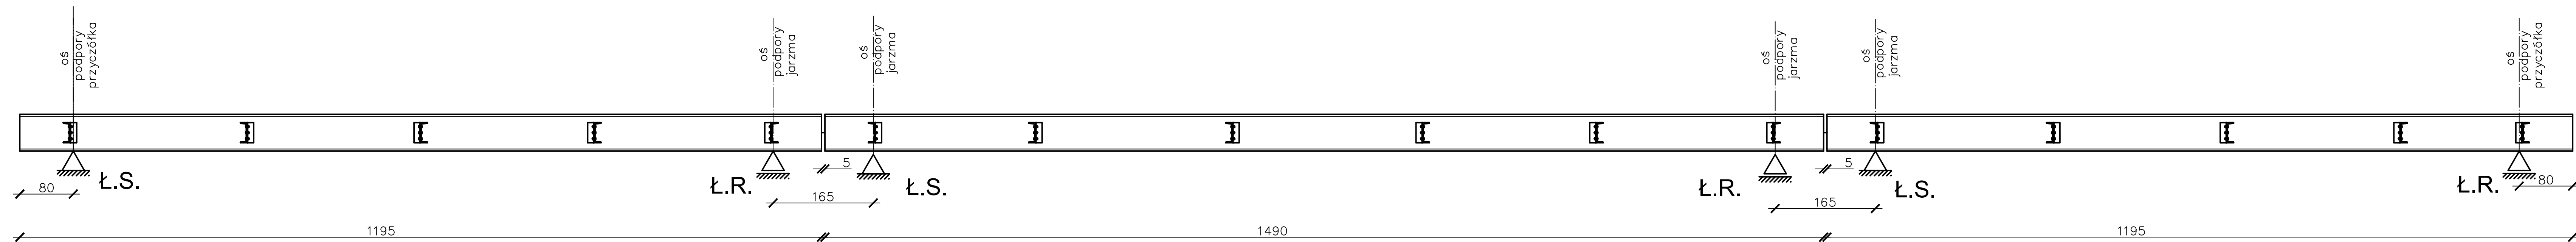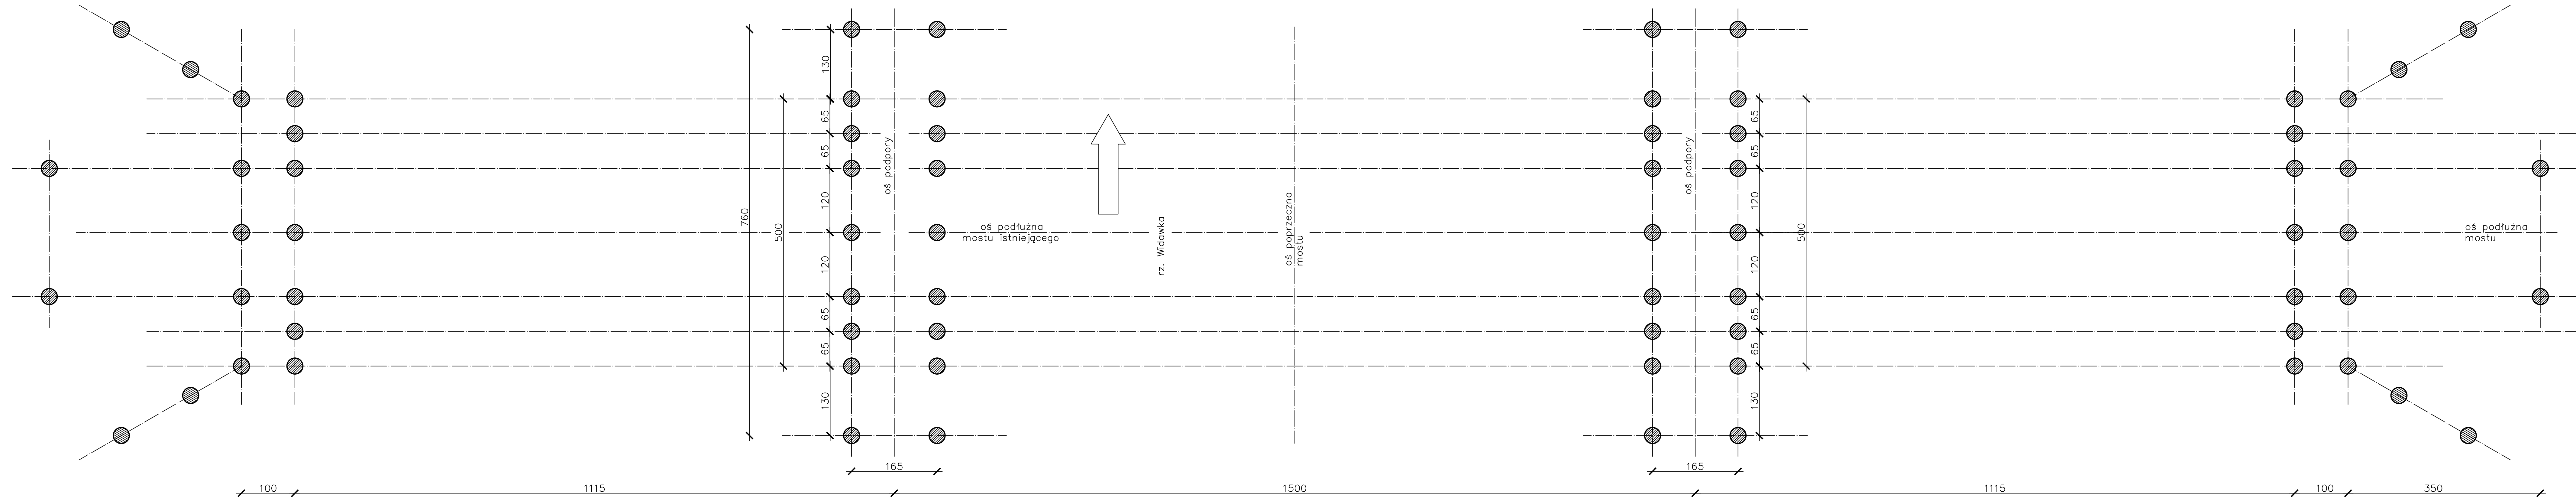


INWESTOR	GMINA WIDAWA ul. Rynek Kościuszki 10 98-170 Widawa		WYKONAWCA	
	BRANŻA: Mostowa	Temat: Przebudowa mostu drogowego na rzece Widawce w miejscowości Ruda, gm. Widawa		Data: 20.05.2015r.
	Skala: 1:50	Plan pali fundamentowych mostu		Nr rys:
	Projektował Bogusław GODULA	Sprawdził Lucjan SITO		3

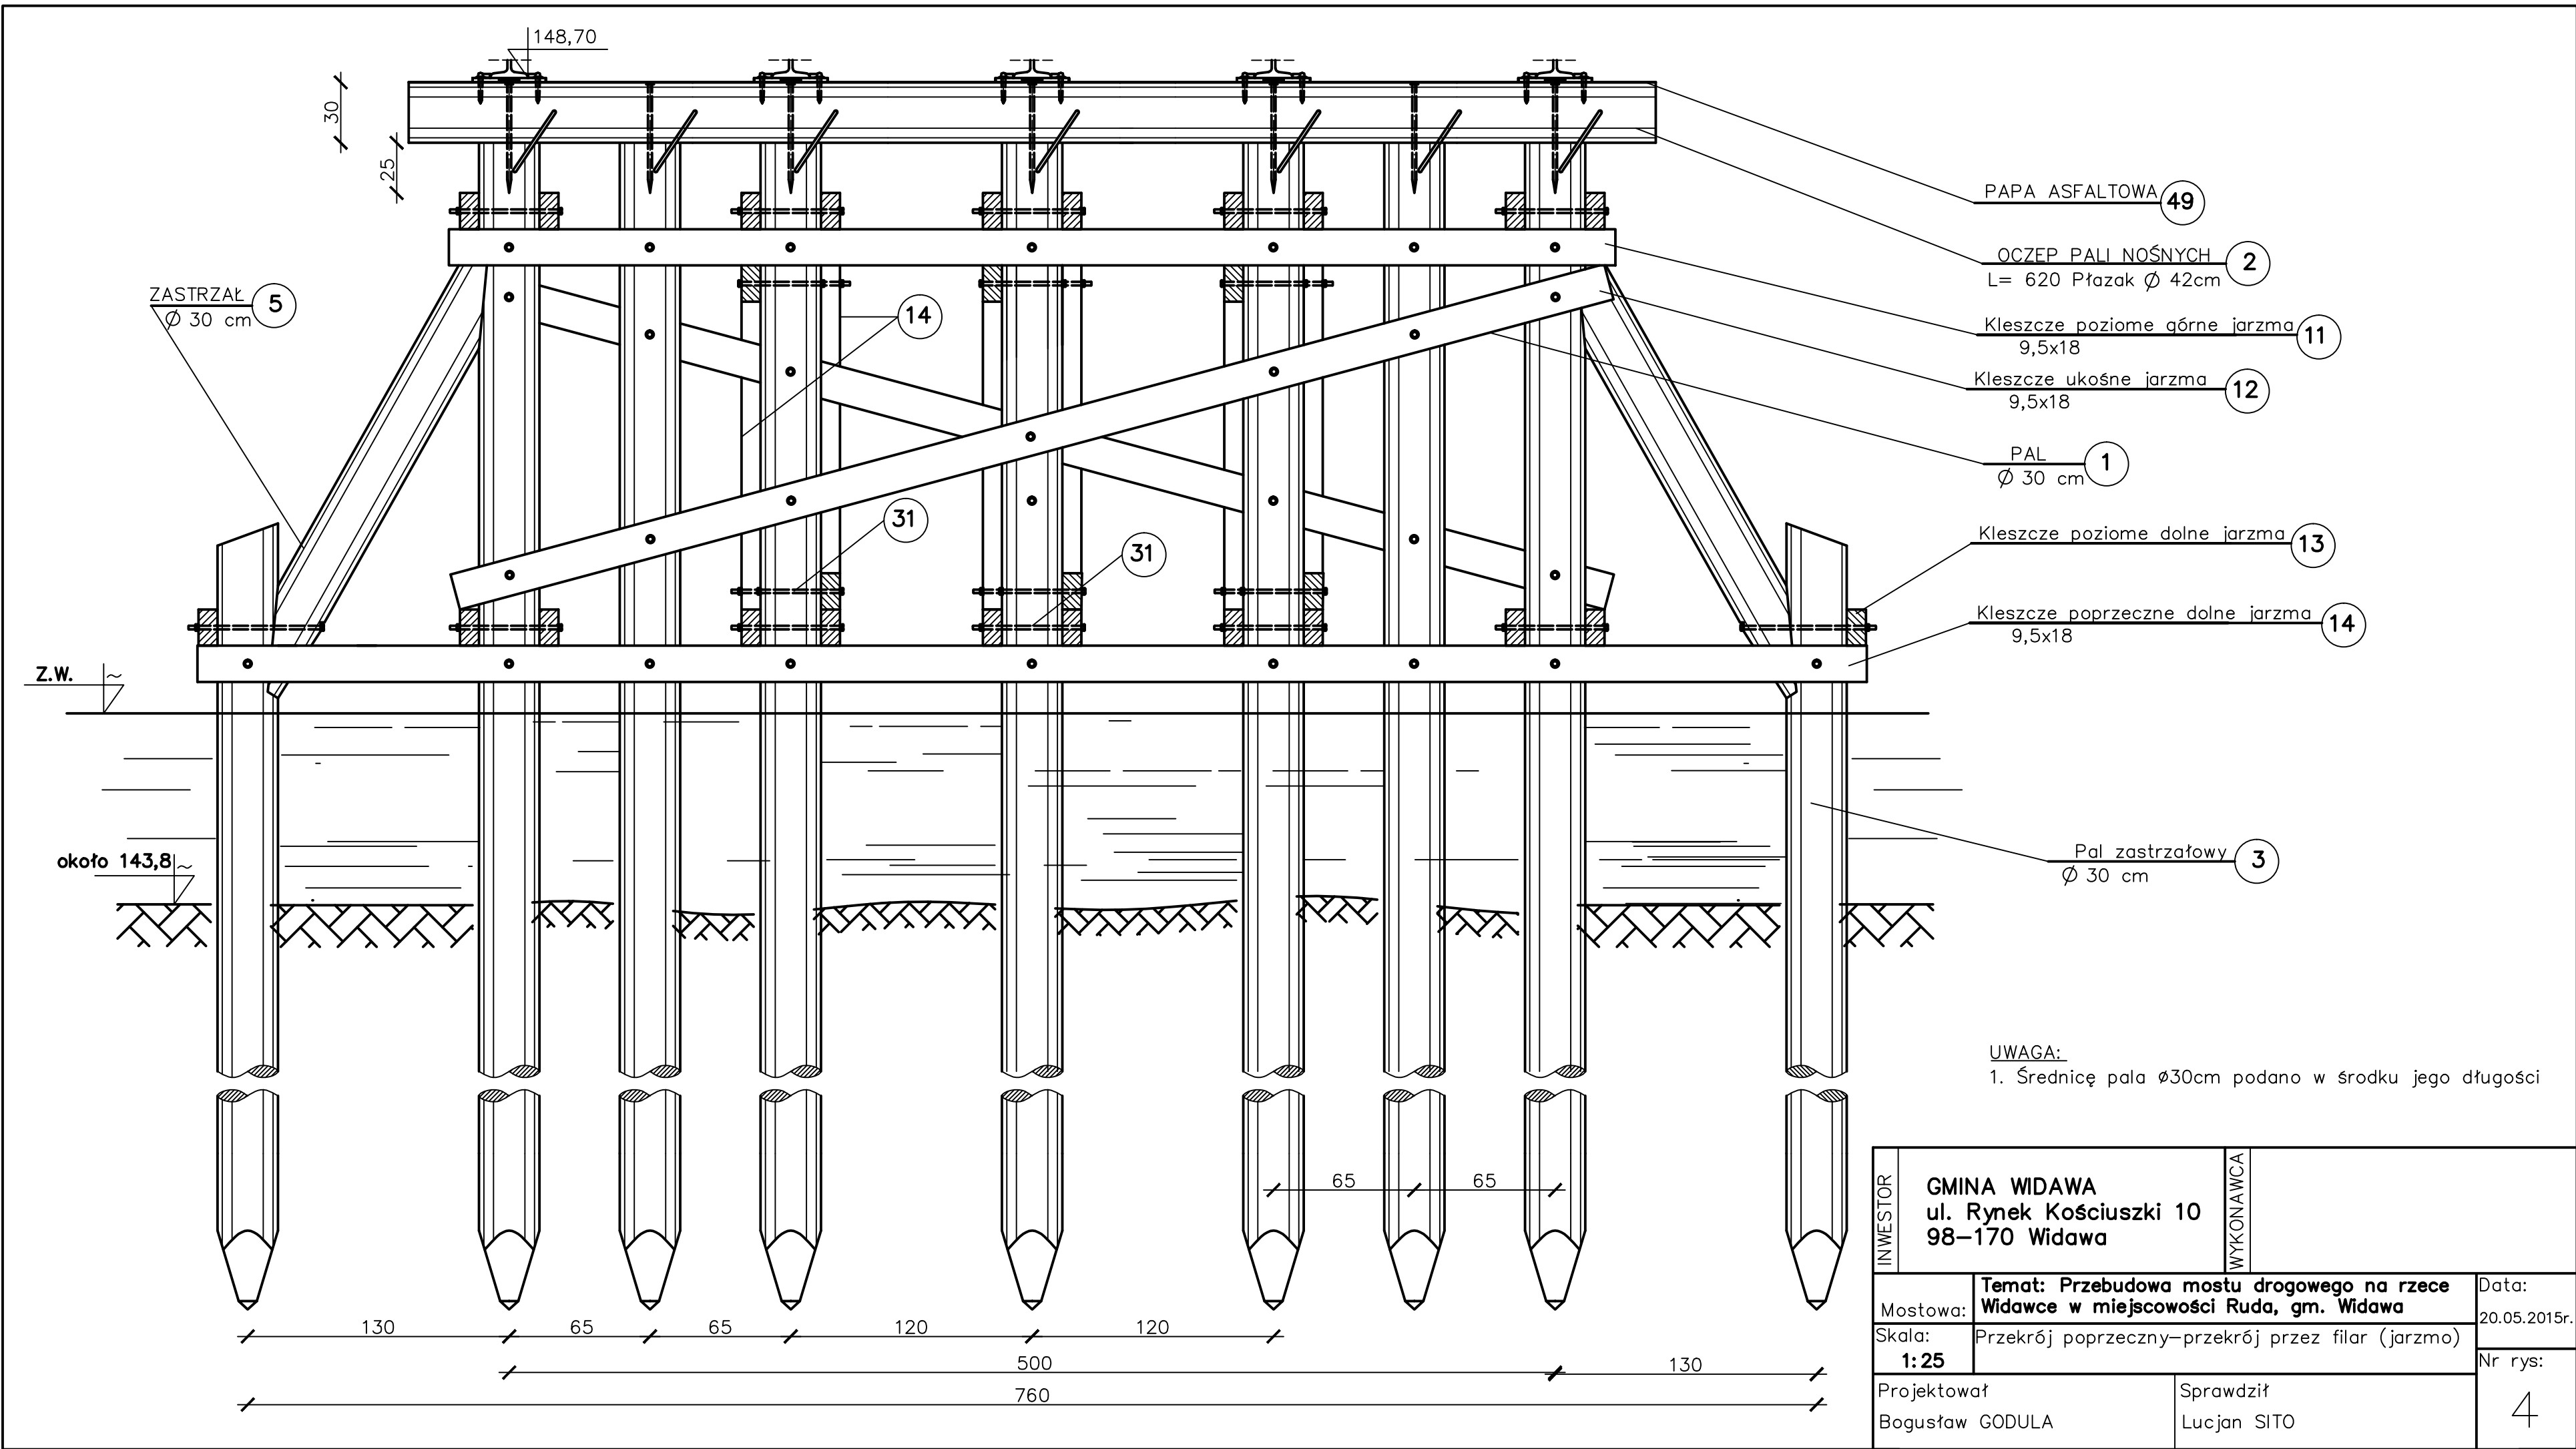


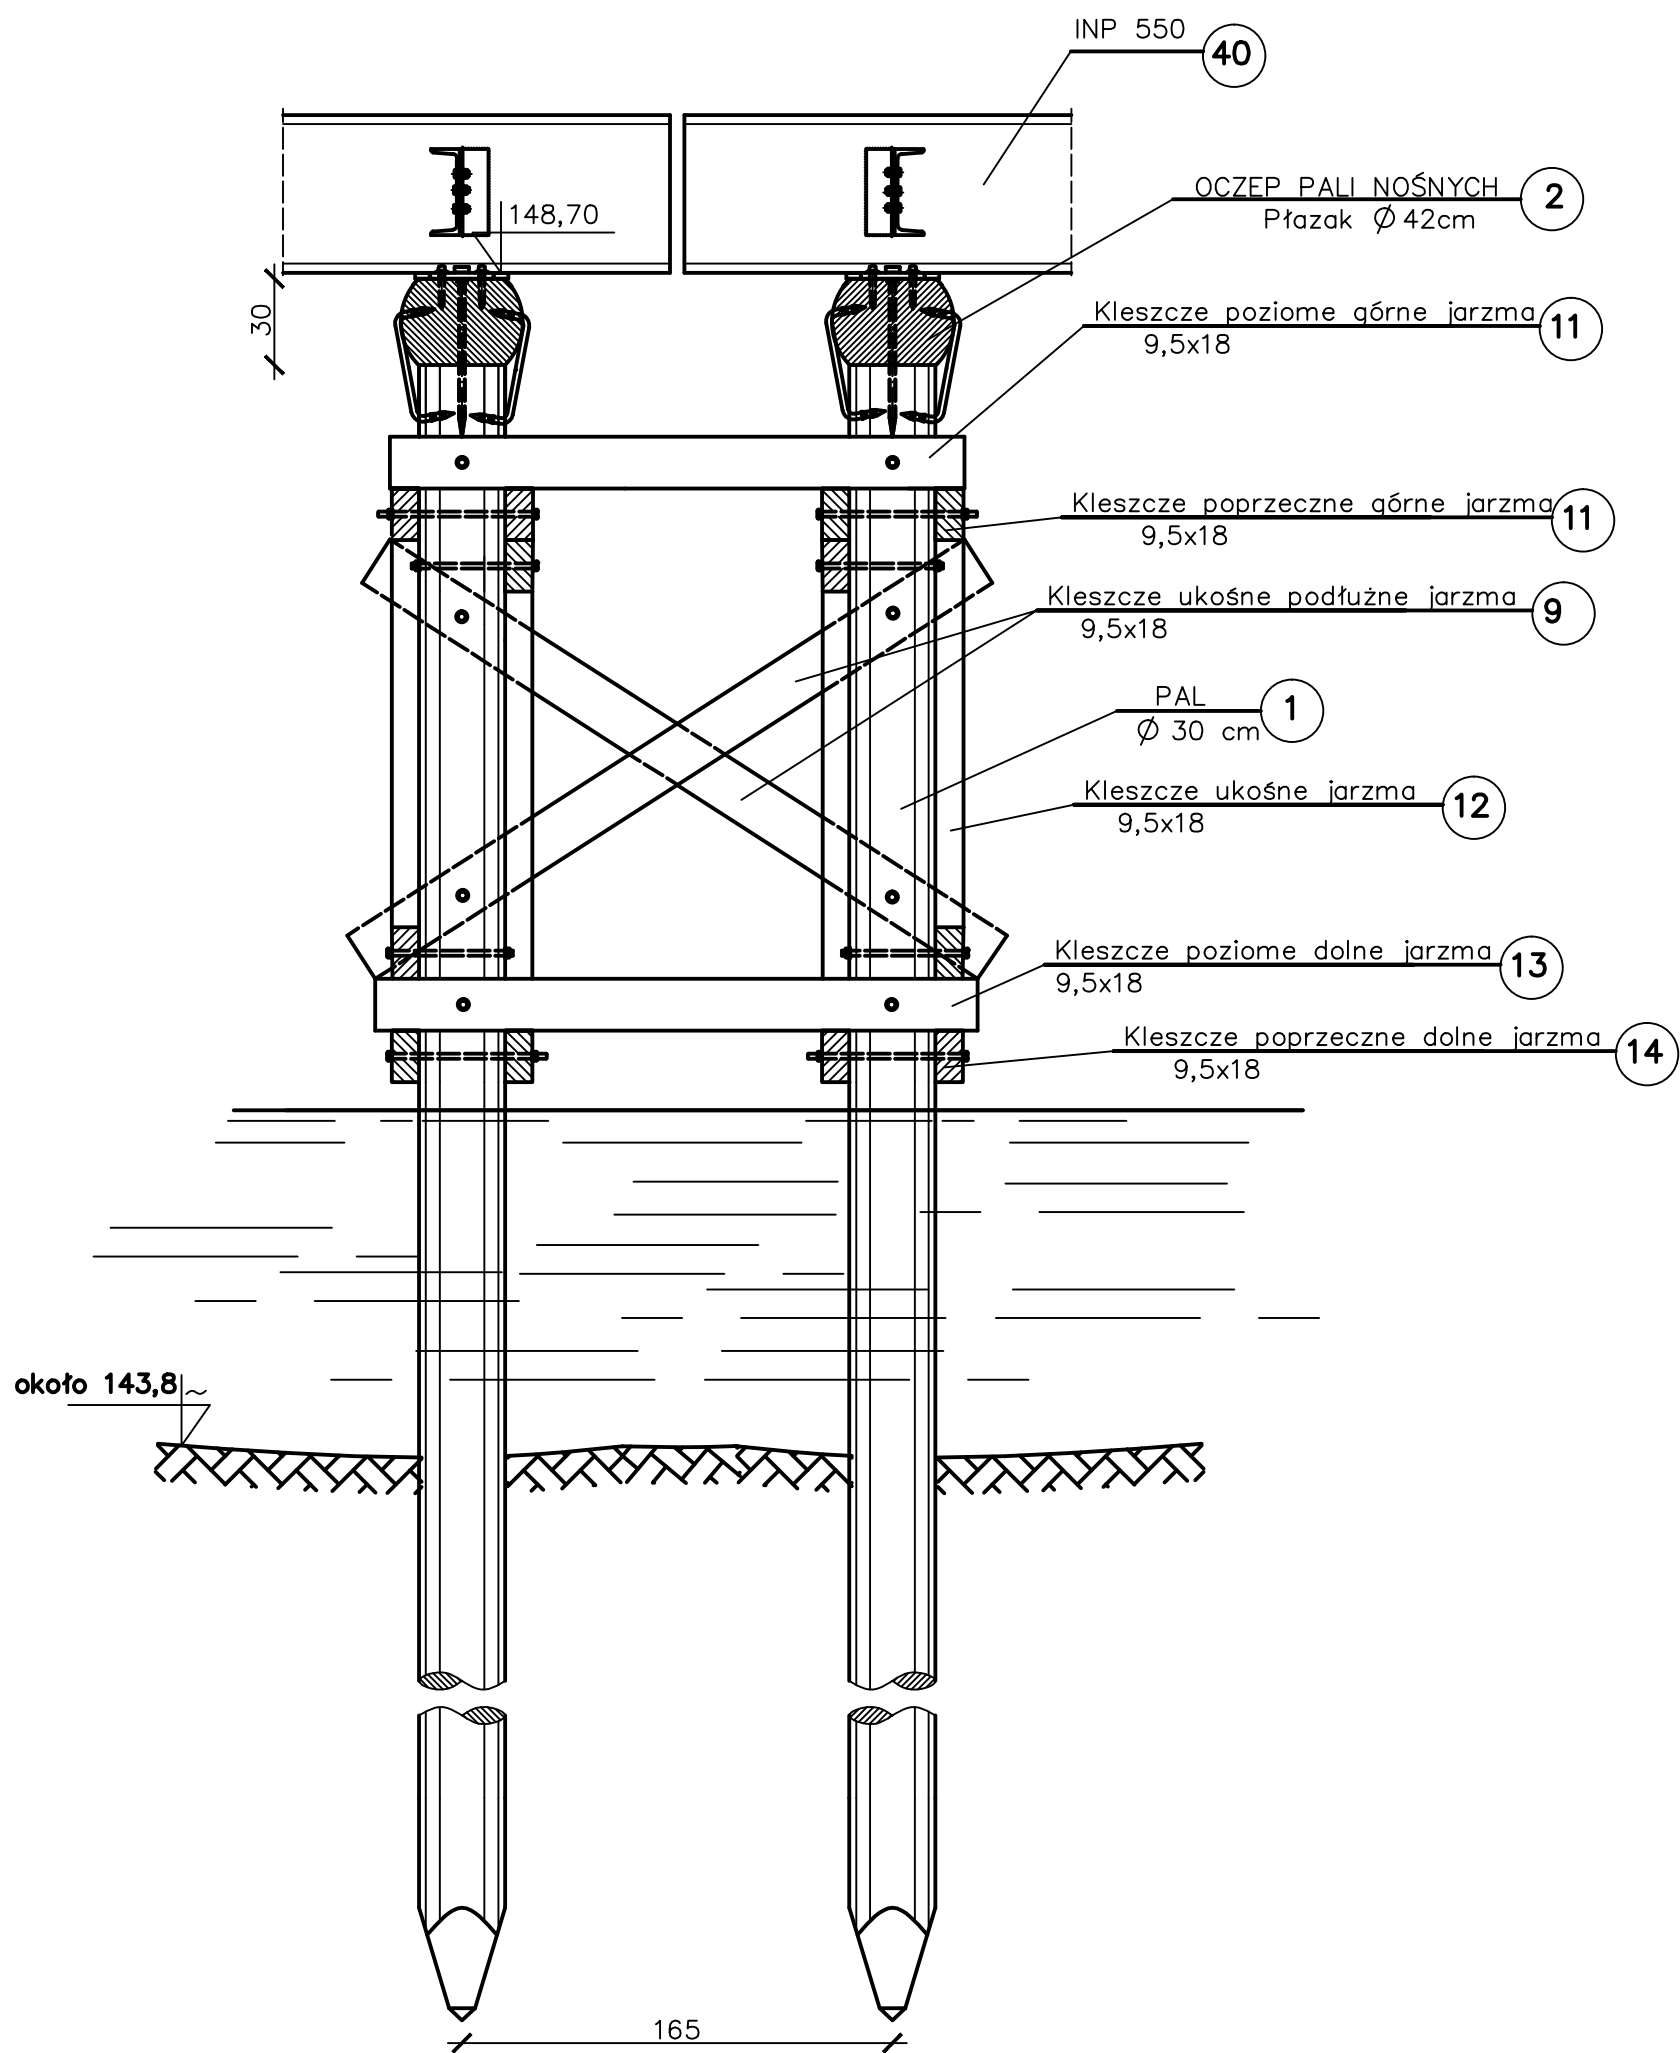

INWESTOR	GMINA WIDAWA ul. Rynek Kościuszki 10 98–170 Widawa		WYKONAWCA		
	BRANŻA:	Temat: Przebudowa mostu drogowego na rzece Widawce w miejscowości Ruda, gm. Widawa		Data:	
	Mostowa:			20.05.2015r.	
	Skala:			Nr rys:	
	1;25			5	
Projektował Bogusław GODULA		Sprawdził Lucjan SITO			

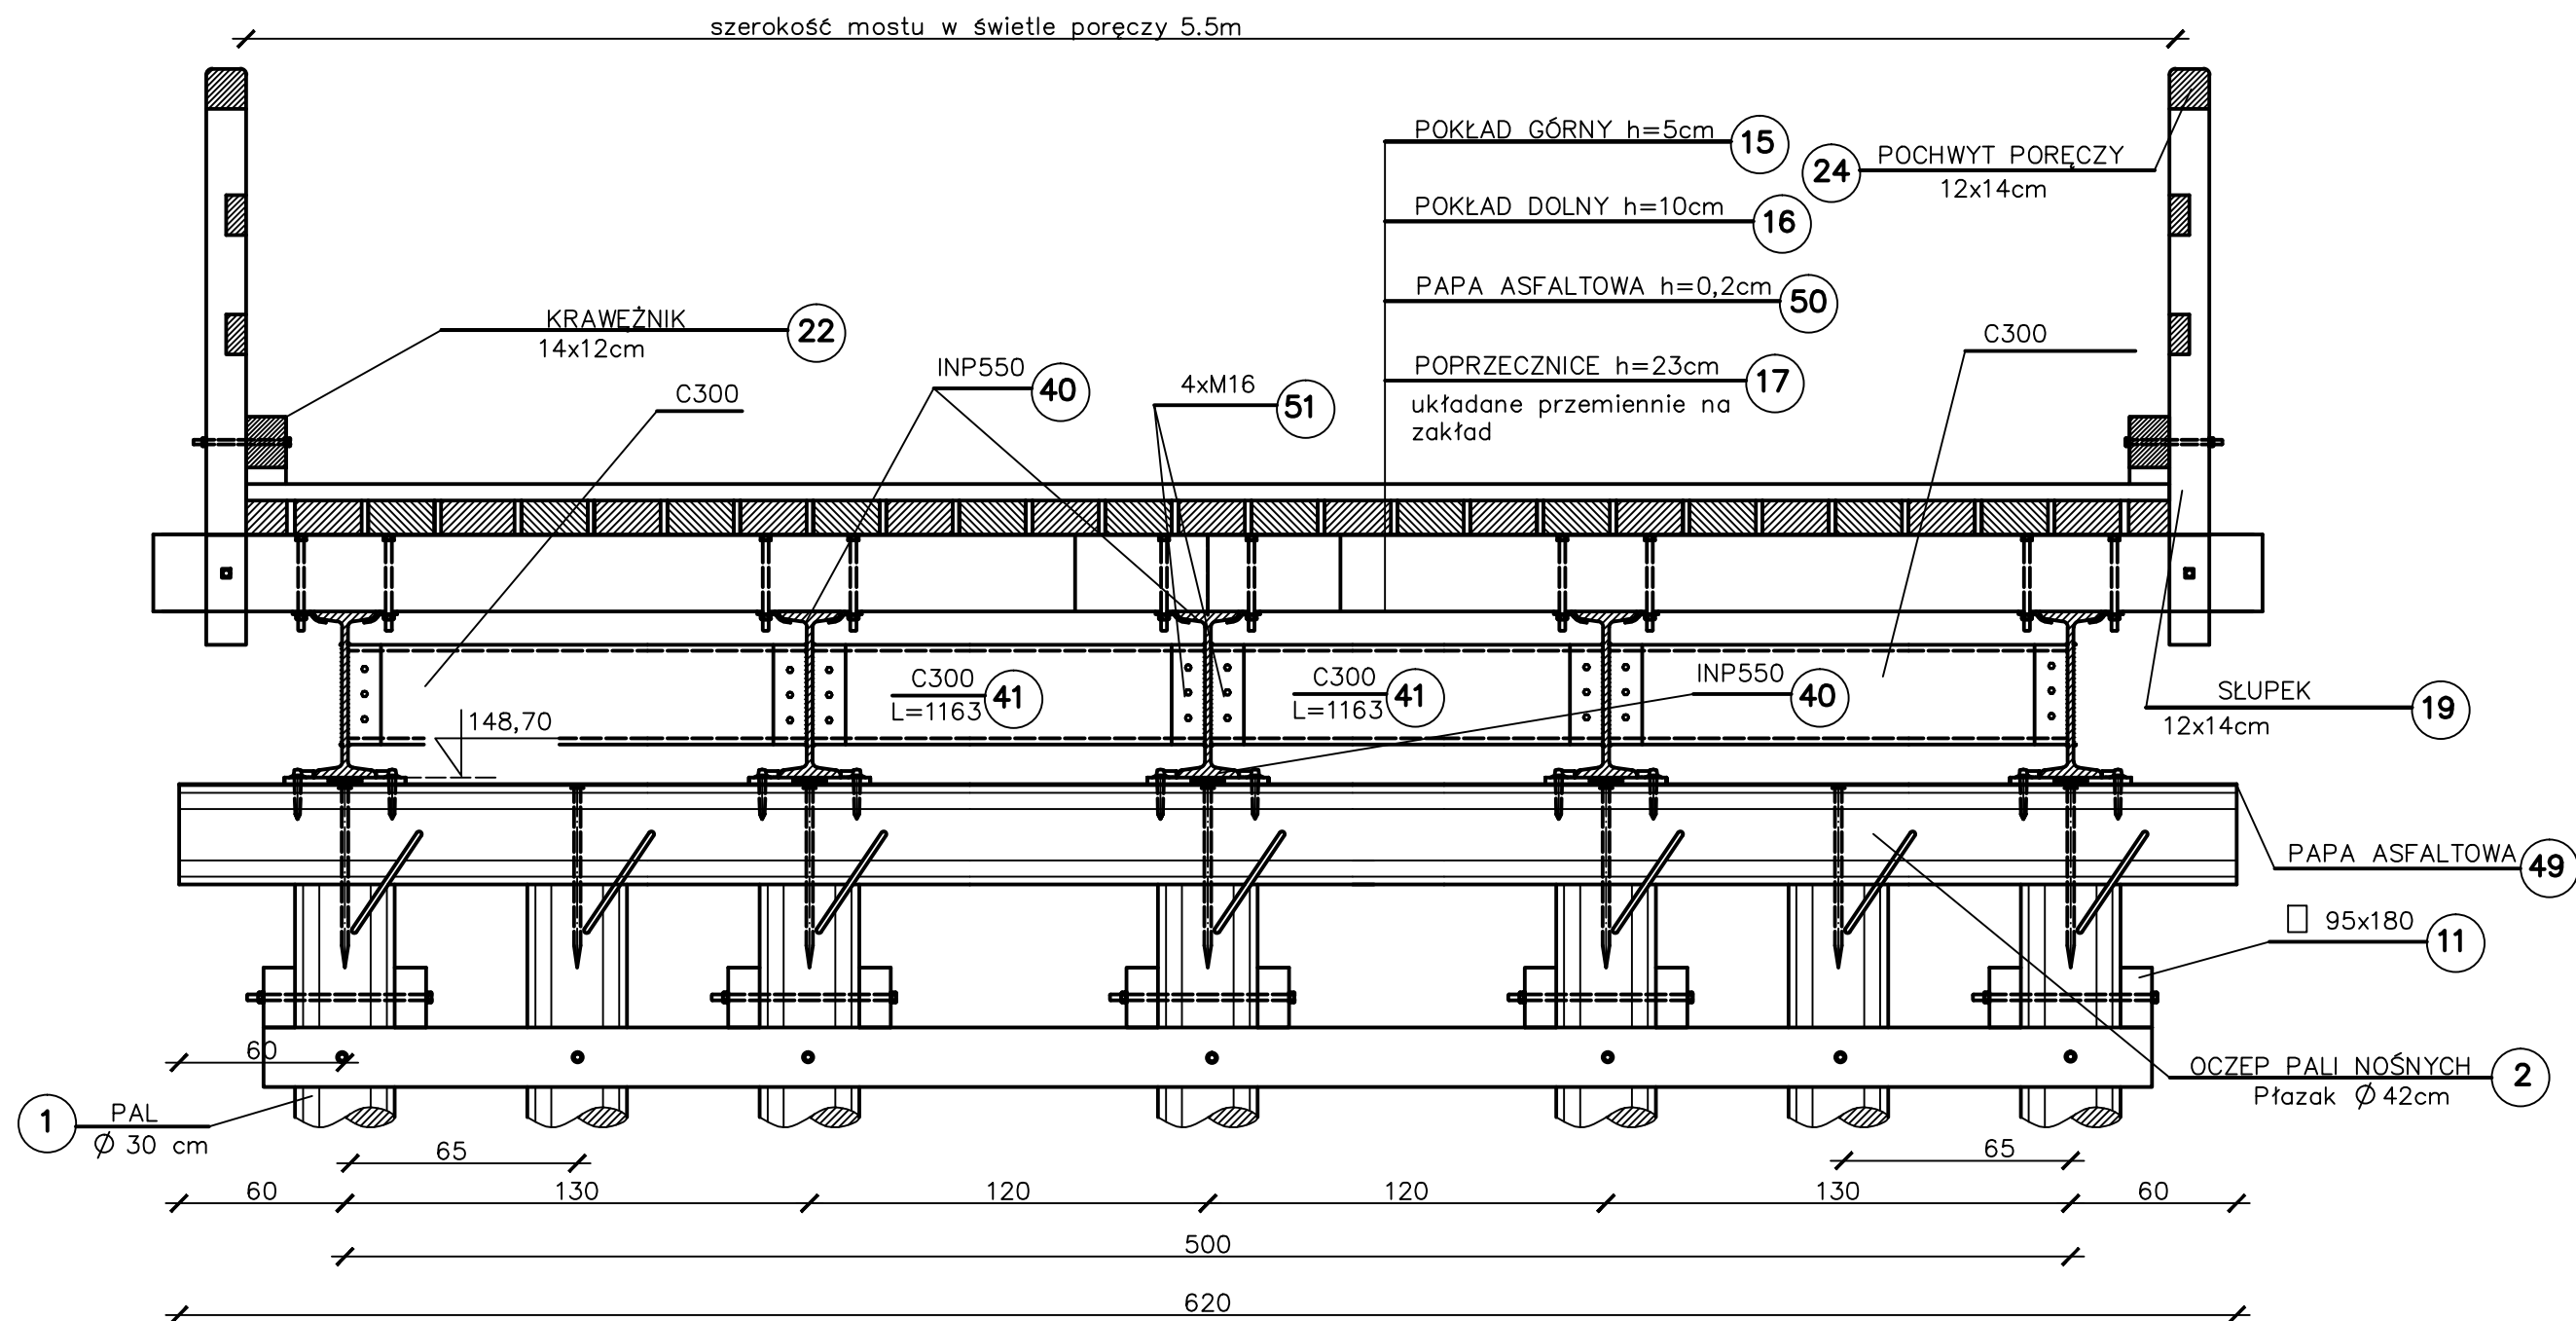





INWESTOR	GMINA WIDAWA ul. Rynek Kościuszki 10 98–170 Widawa		WYKONAWCA	
	BRANŻA:	Temat: Przebudowa mostu drogowego na rzece Widawce w miejscowości Ruda, gm. Widawa		Data:
	Mostowa:			20.05.2015r.
	Skala:	Przekrój przez płytę pomostu–przęsła		Nr rys:
	1:20			
Projektował Bogusław GODULA		Sprawdził Lucjan SITO	6	

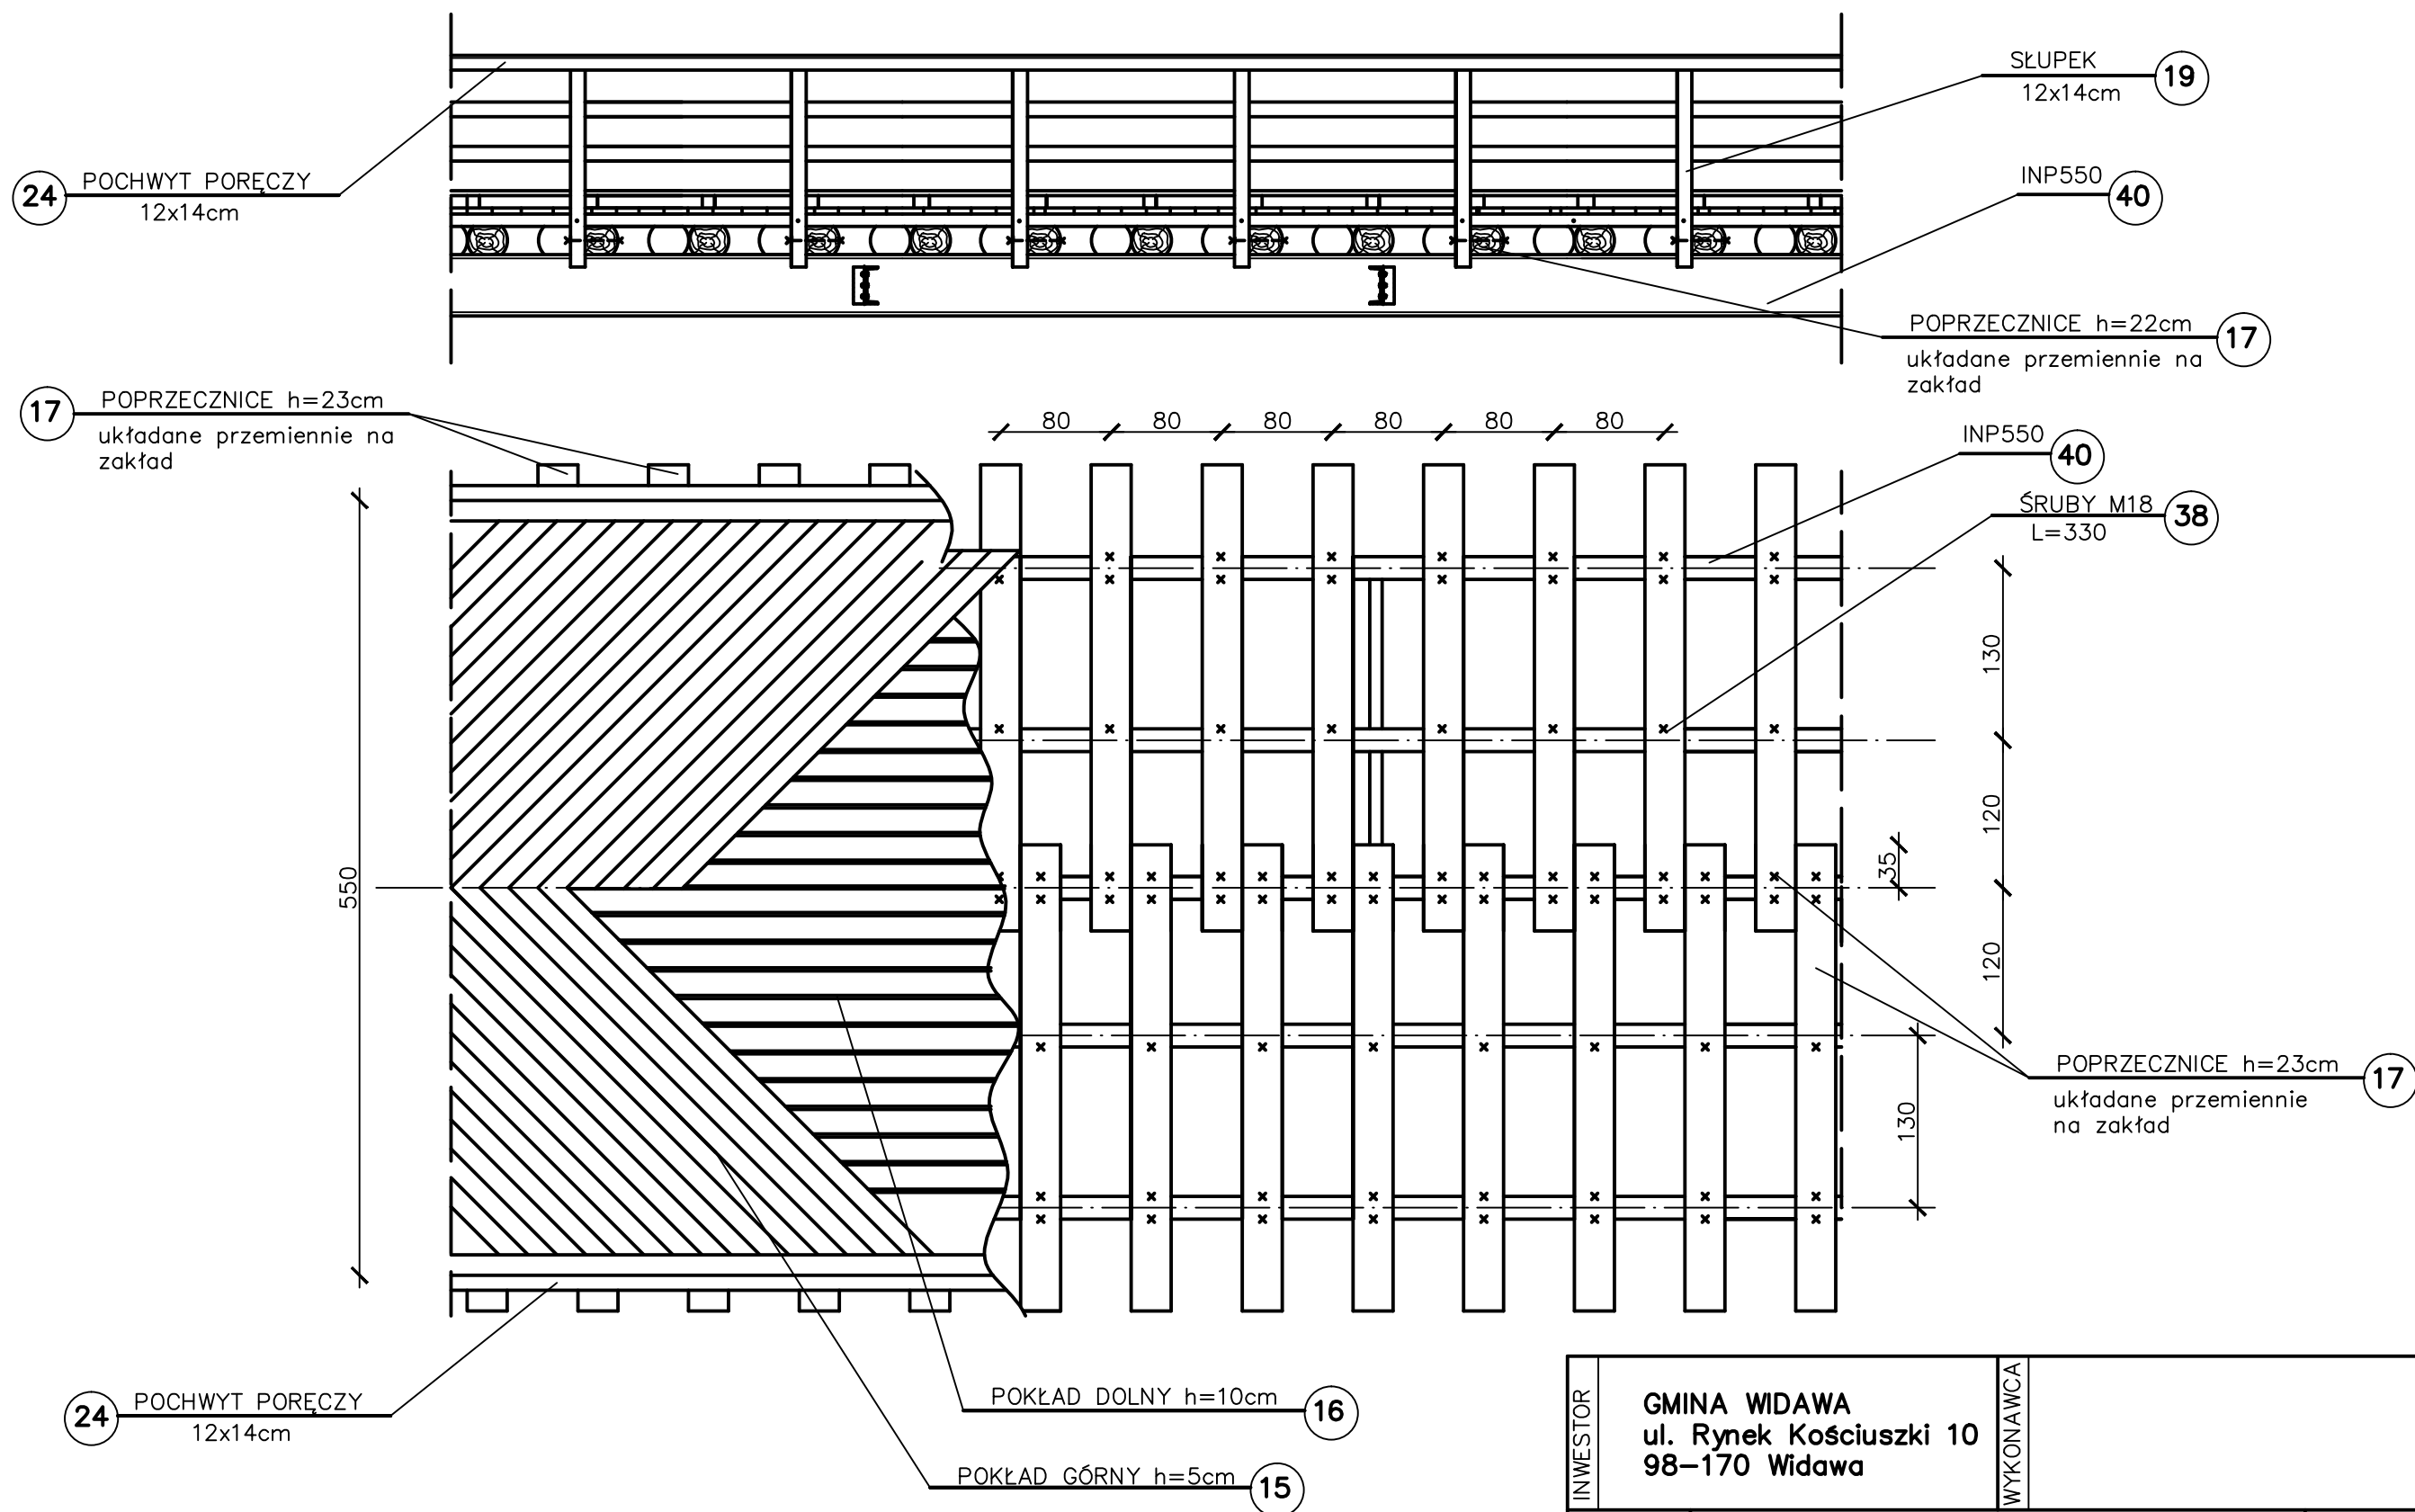

INWESTOR	GMINA WIDAWA ul. Rynek Kościuszki 10 98-170 Widawa		WYKONAWCA
	BRANŻA:	Temat: Przebudowa mostu drogowego na rzece Widawce w miejscowości Ruda, gm. Widawa	
	Mostowa:		
	Skala:	Przekrój przez przęsło-fragment (widok z boku i z góry)	
1:50			
Projektował Bogusław GODULA		Sprawdził Lucjan SITO	Nr rys: 7


Data:
20.05.2015r.

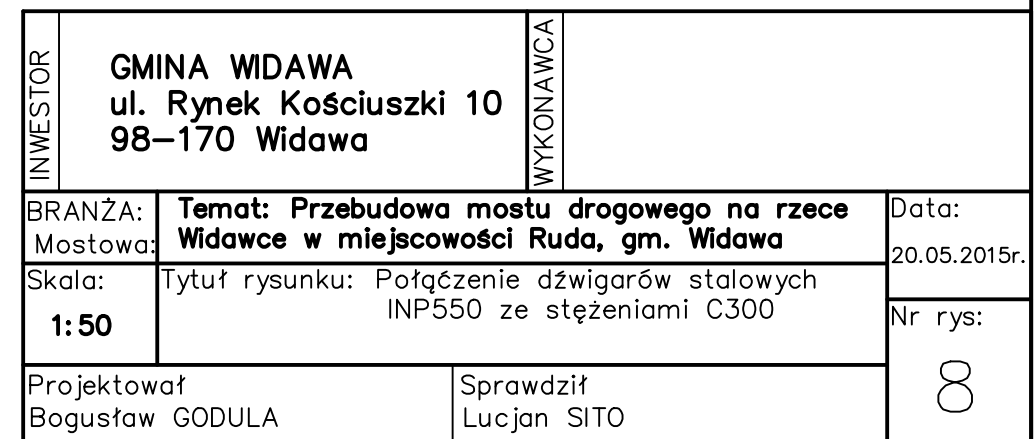

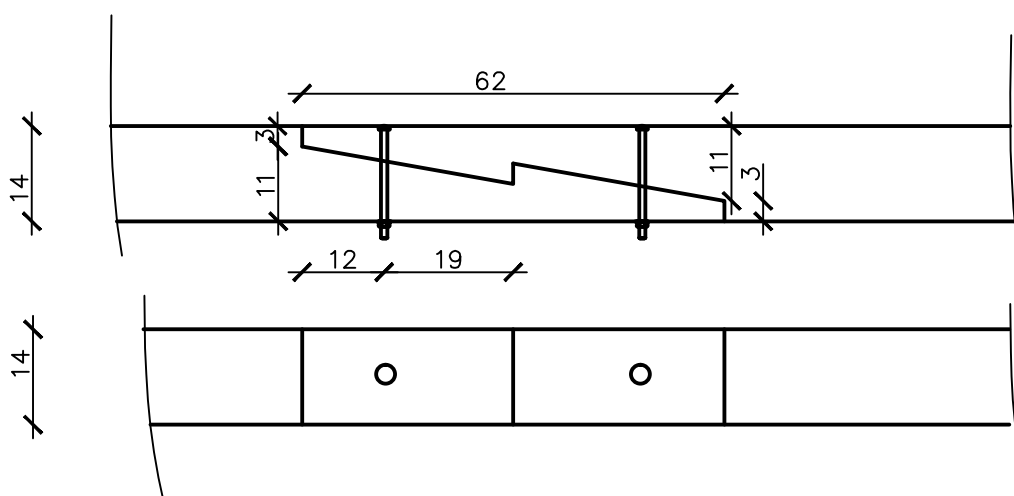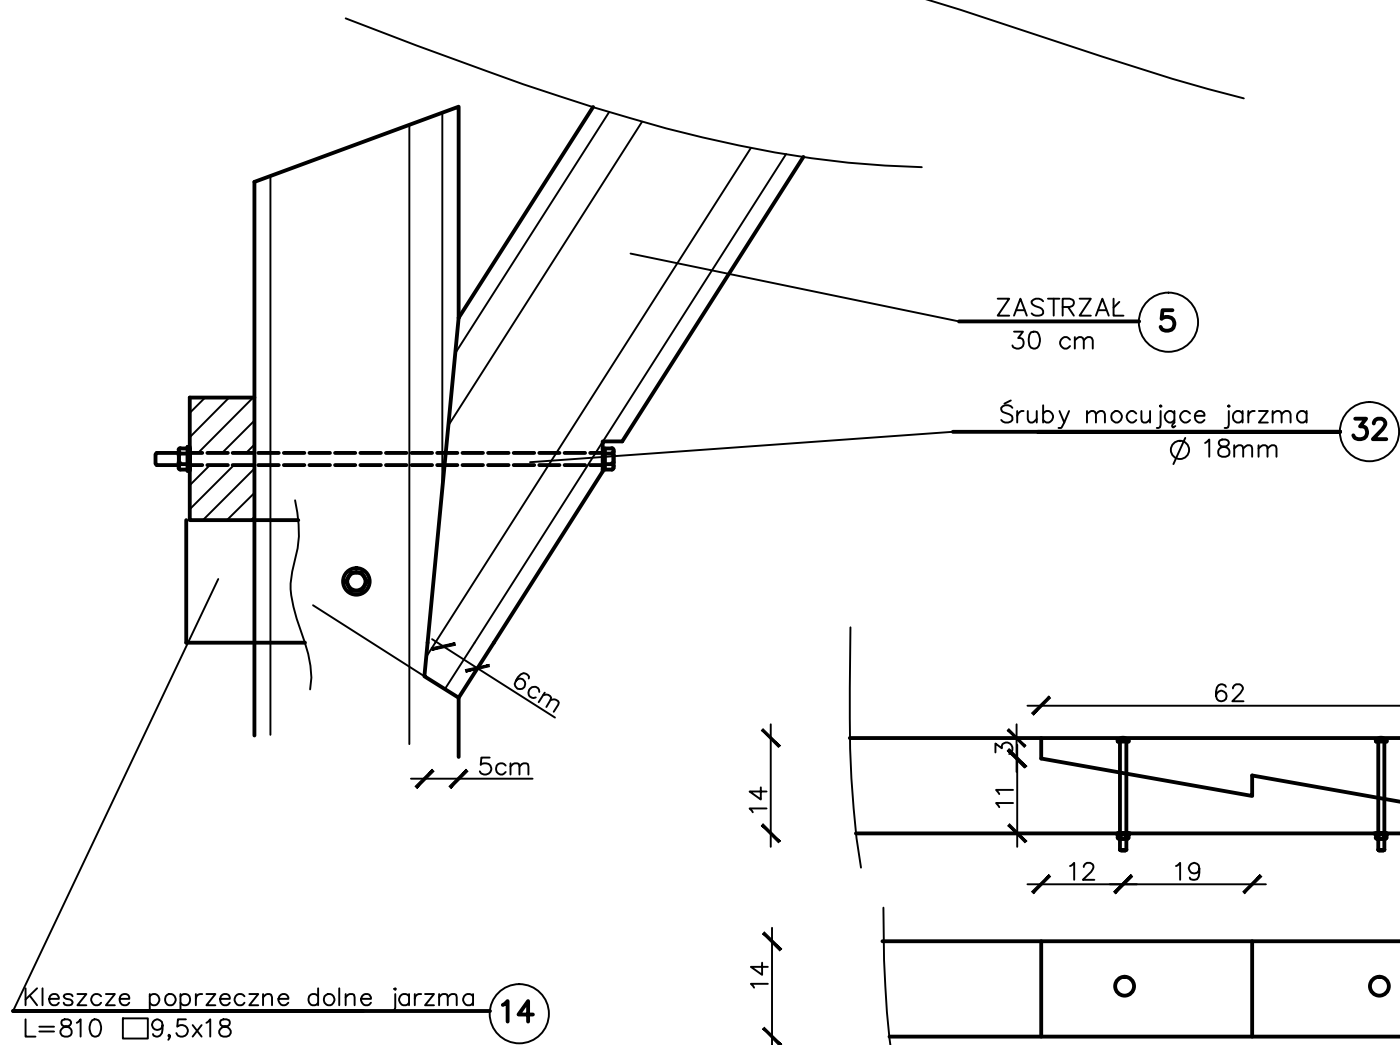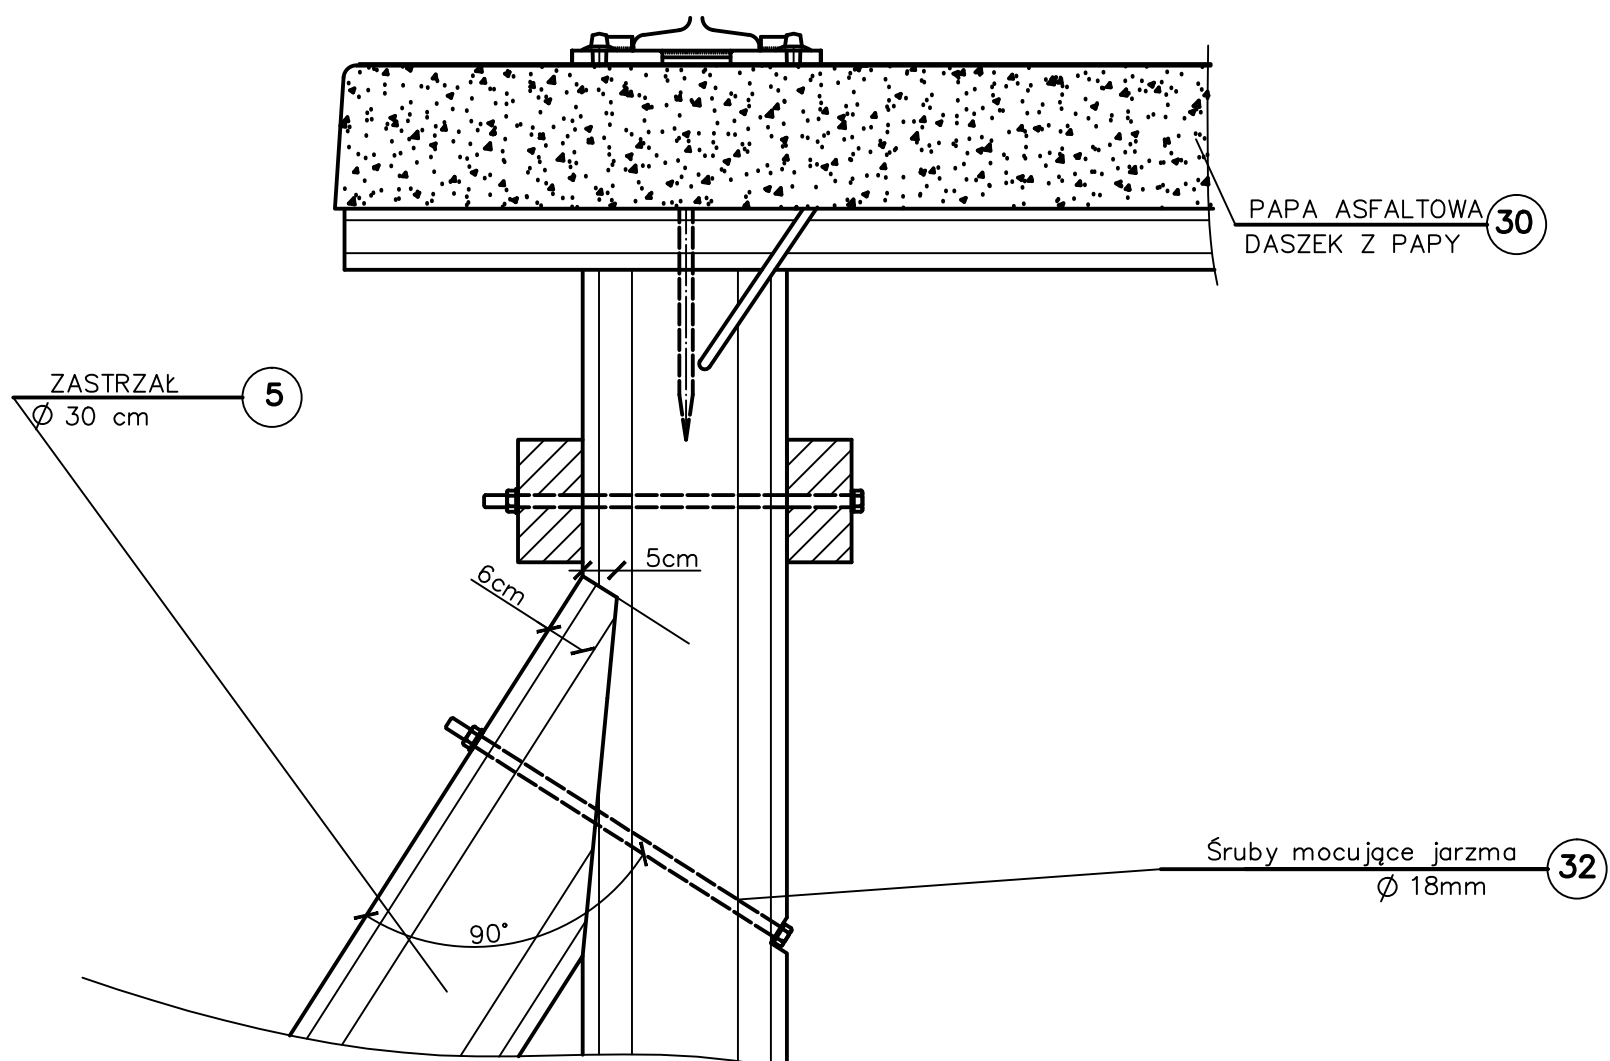


INWESTOR	GMINA WIDAWA ul. Rynek Kościuszki 10 98—170 Widawa		WYKONAWCA	
Mostowa:	Temat: Przebudowa mostu drogowego na rzece Widawce w miejscowości Ruda, gm. Widawa			Data: 20.05.2015r
Skala: 1:10	Jarzmo środkowe — szczegóły rysunkowe. Połączenie poręczy			Nr rys:
Projektował Bogusław GODULA		Sprawdził Lucjan SITO		9


PRZEKRÓJ POPRZECZNY

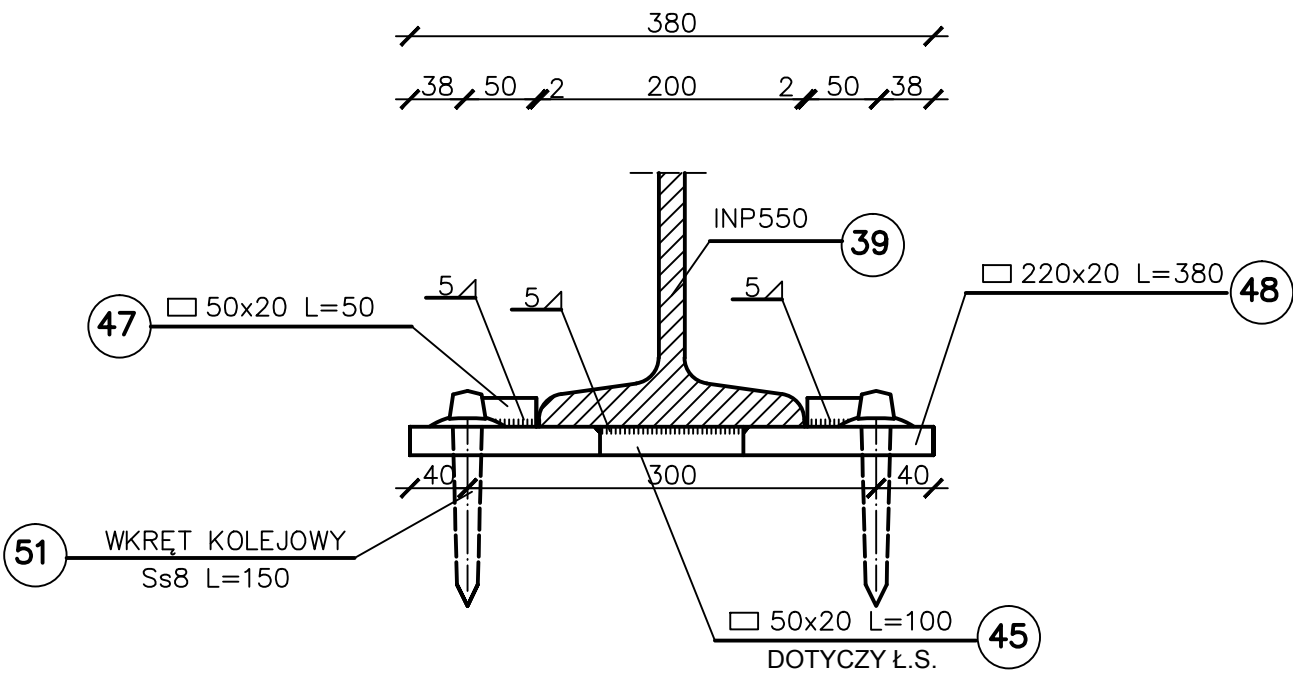

WIDOK Z DOŁU

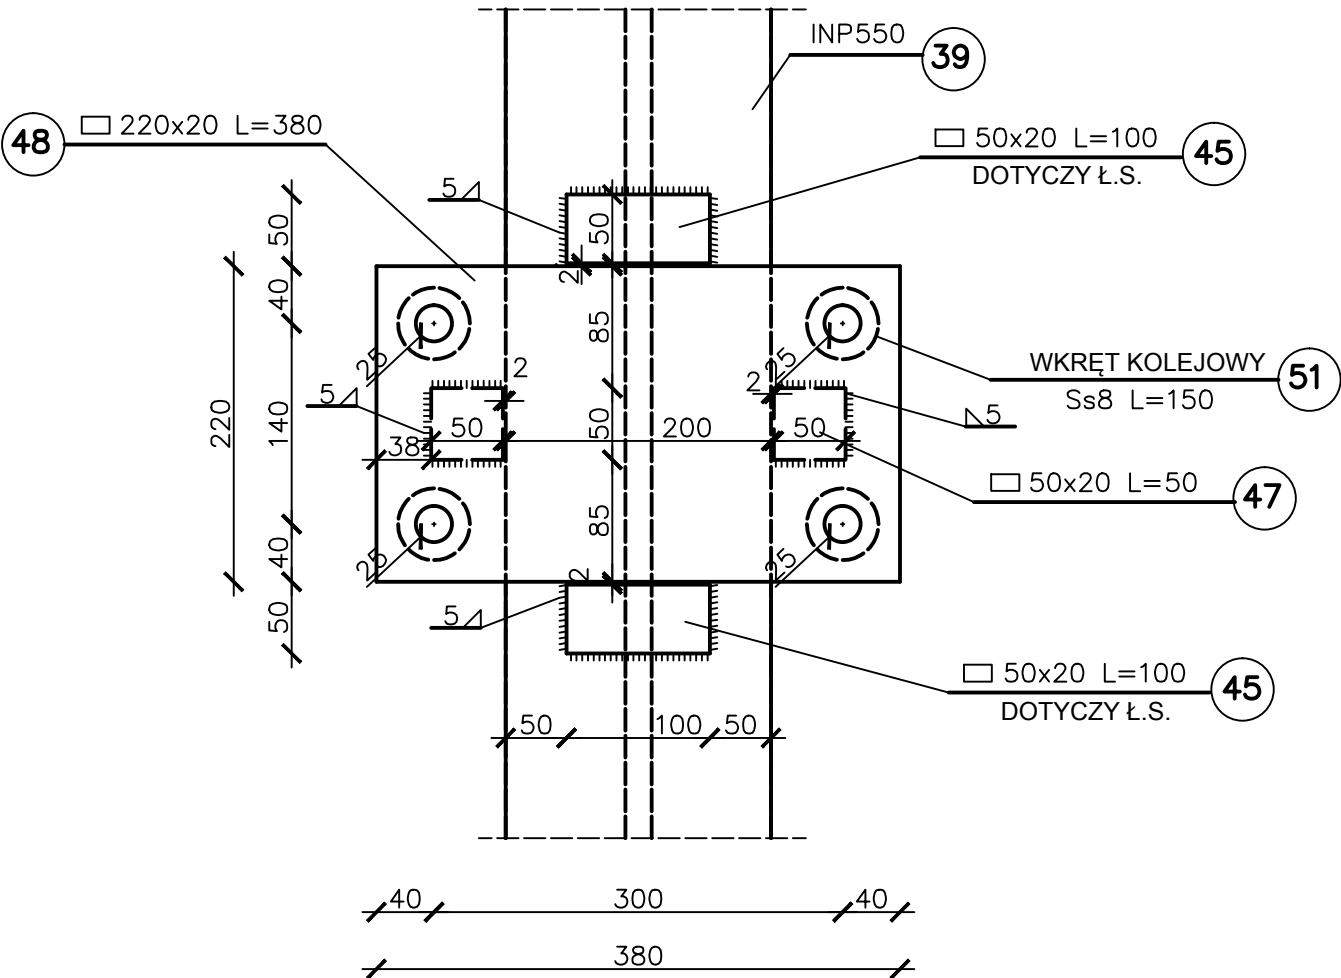



WIDOK Z BOKU

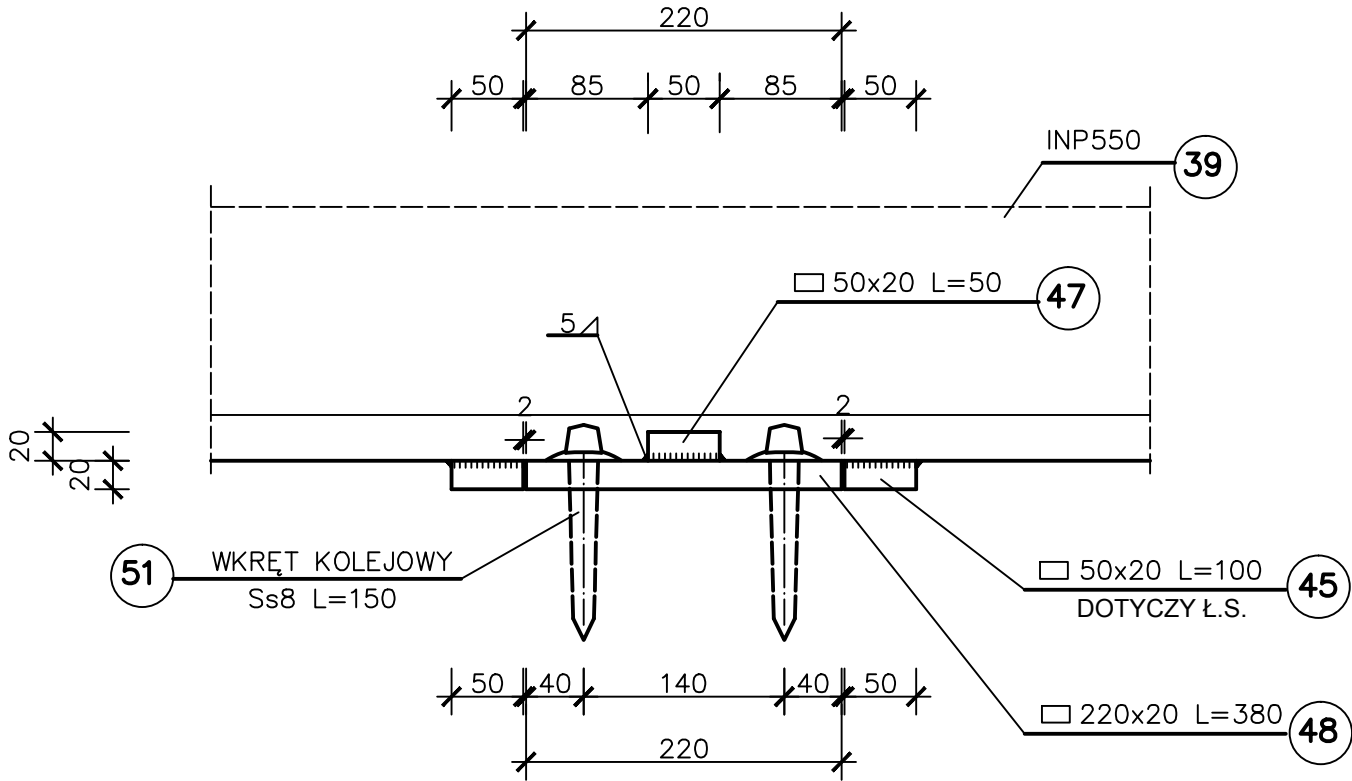

UWAGA:
W przypadku łożysk ruchomych
nie należy spawać
do dźwigarów elementów nr 45

WYKONAĆ 30 szt

INWESTOR	GMINA WIDAWA ul. Rynek Kościuszki 10 98–170 Widawa		WYKONAWCA	
	BRANŻA:	Temat: Przebudowa mostu drogowego na rzece		Data:
	Mostowa:	Widawce w miejscowości Ruda, gm. Widawa		20.05.2015r.
	Skala:	Tytuł rysunku: Konstrukcja łożysk prężnych		Nr rys:
	1:5			
Projektował Bogusław GODULA		Sprawdził Lucjan SITO		10

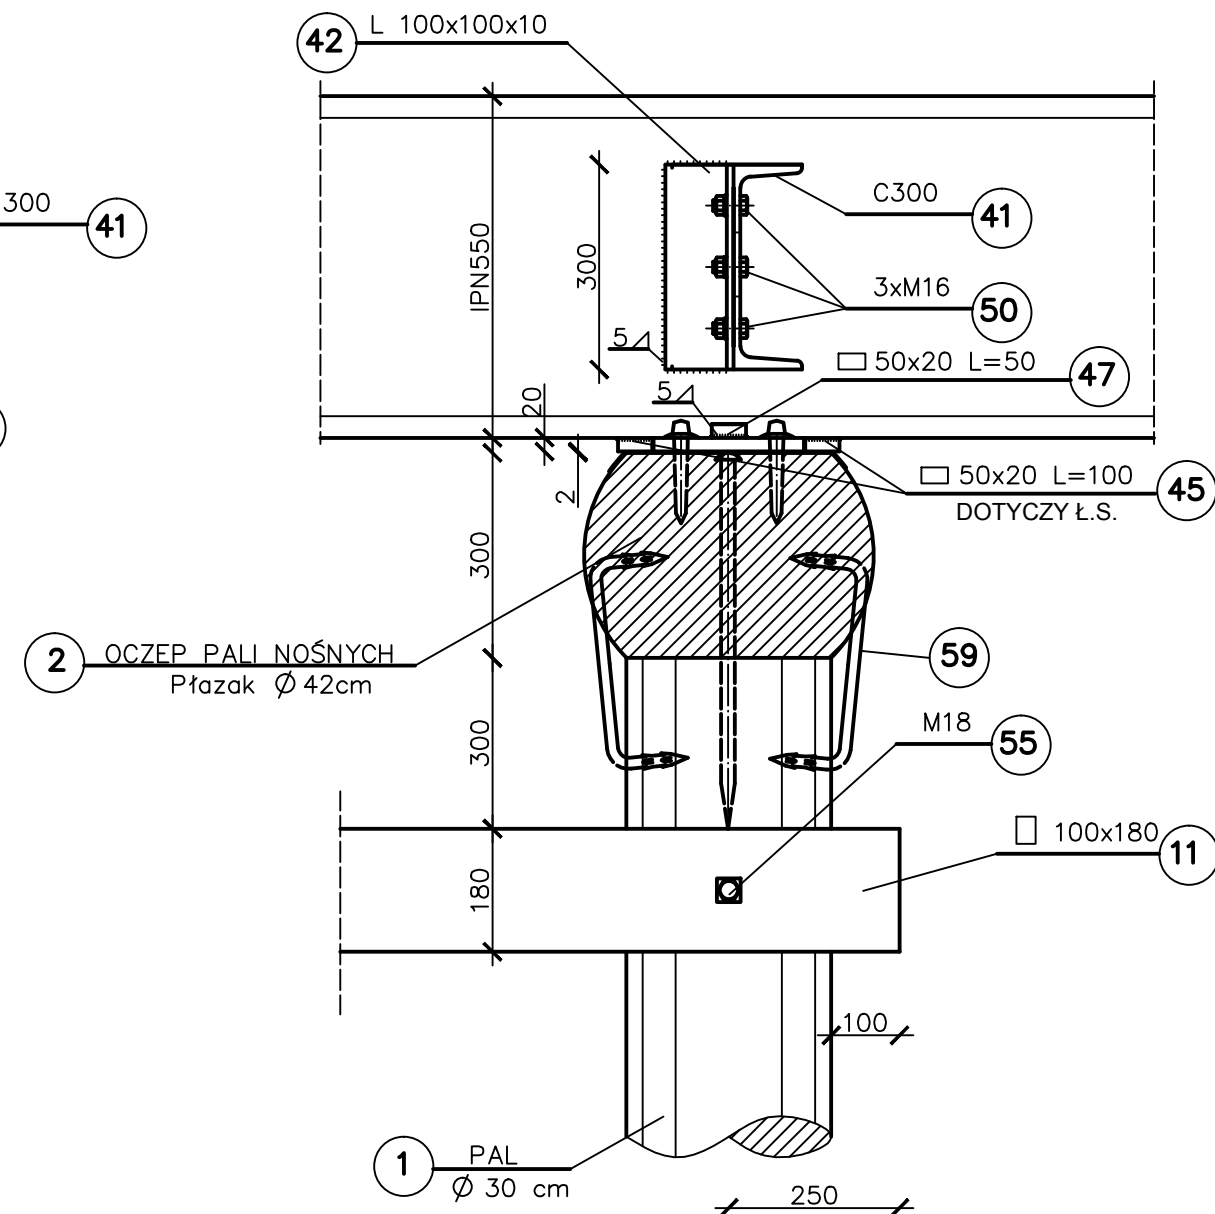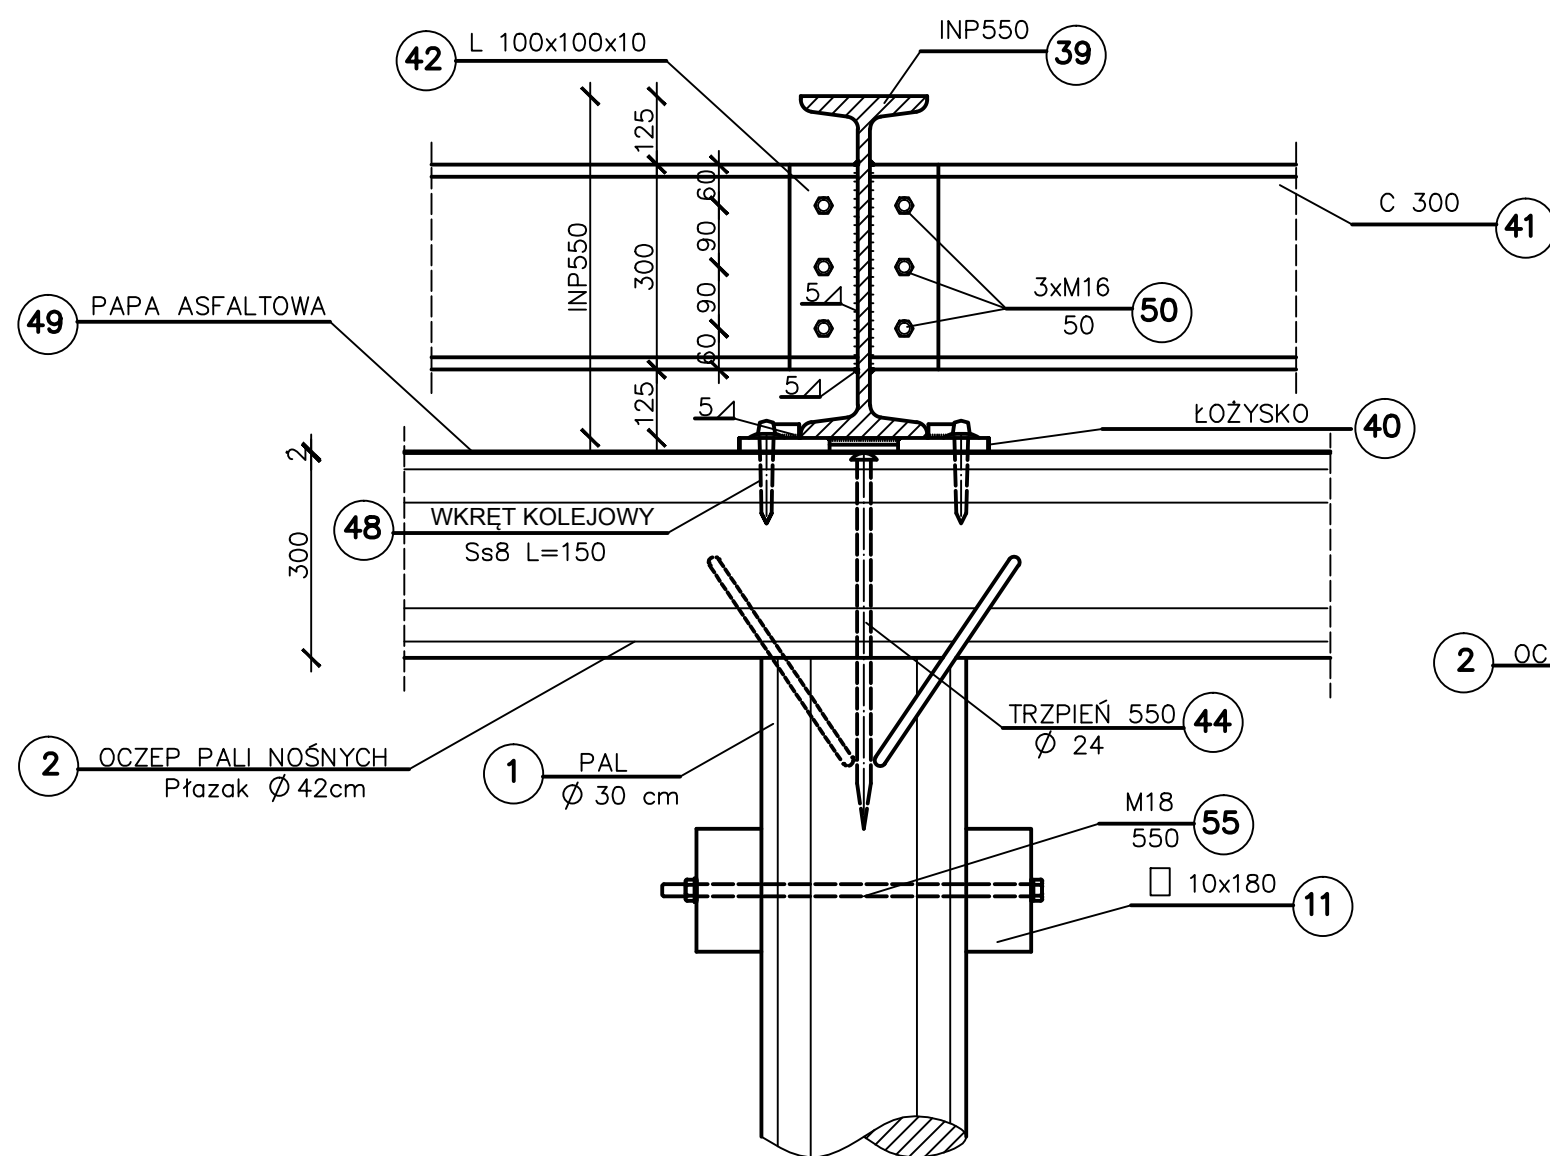




UWAGA:
W przypadku łożysk ruchomych
nie należy spawać
do dźwigarów elementów nr 45

INWESTOR	GMINA WIDAWA ul. Rynek Kościuszki 10 98–170 Widawa		WYKONAWCA	
	BRANŻA:	Temat: Przebudowa mostu drogowego na rzece Widawce w miejscowości Ruda, gm. Widawa		Data:
	Mostowa:			20.05.2015
	Skala:			Połączenie dźwigarów INP 550 z podporami
1:10				
Projektował Bogusław GODULA		Sprawdził Lucjan SITO		11

TRZPIEŃ 550 Ø24

ŚRUBA POPRZECZNIC Ø18


KLAMRA CIESIELSKA Ø16

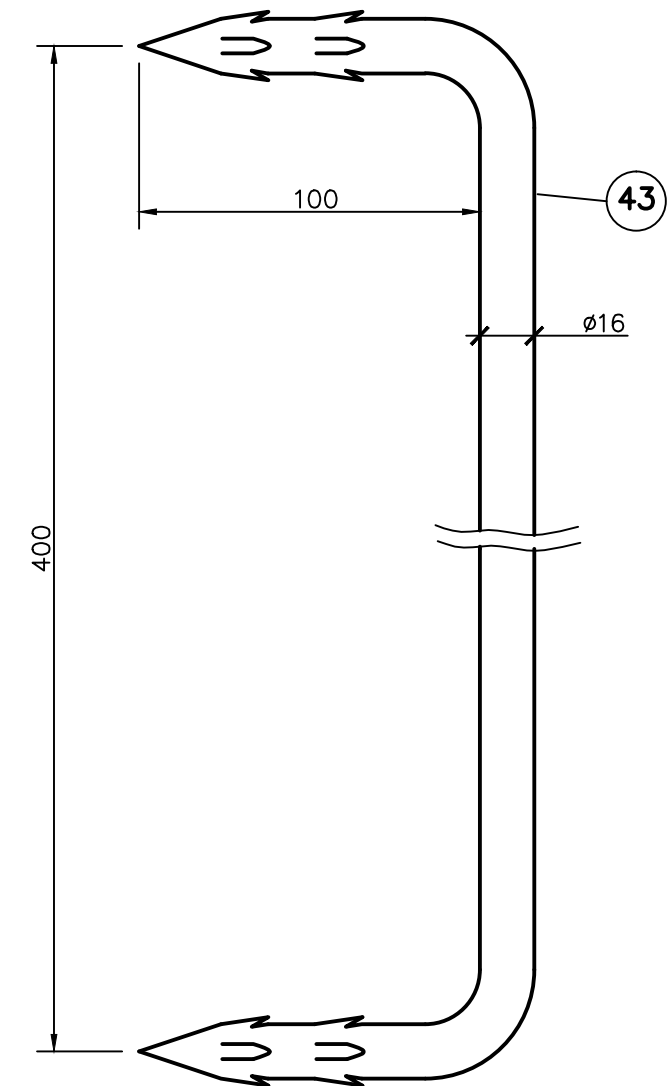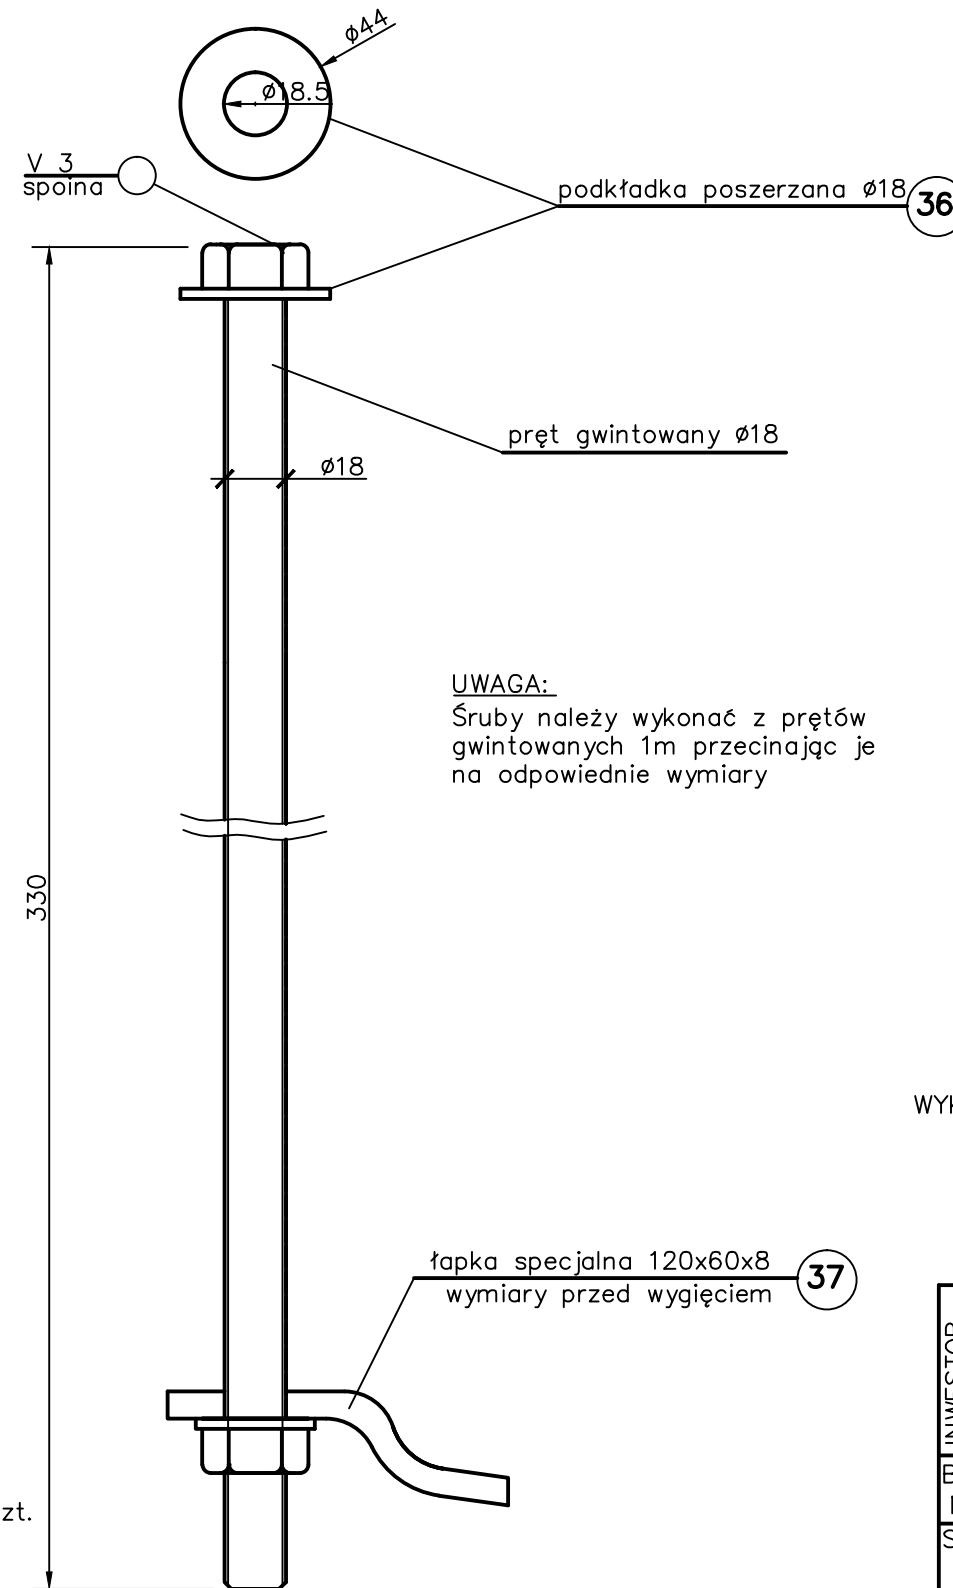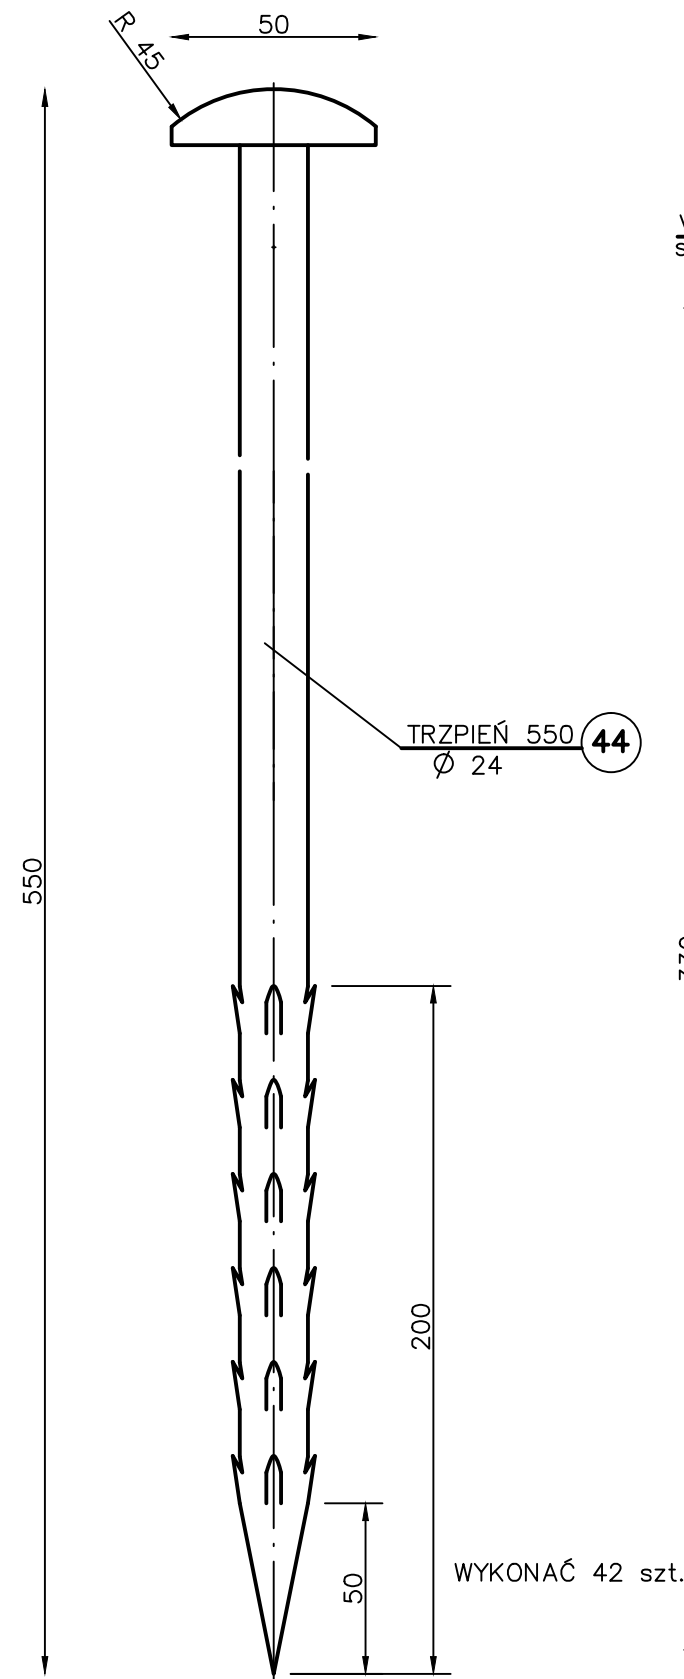


WYKONAĆ 84 szt.

INWESTOR	GMINA WIDAWA ul. Rynek Kościuszki 10 98–170 Widawa		WYKONAWCA	
	BRANŻA:	Temat: Przebudowa mostu drogowego na rzece Widawce w miejscowości Ruda, gm. Widawa		Data:
	Mostowa:			20.05.2015r.
	Skala:			Nr rys:
1:2	Tytuł rysunku: Elementy łączące oczepy pali nośnych			
Projektował Bogusław GODULA		Sprawdził Lucjan SITO		12

TRZPIEŃ 550 Ø20

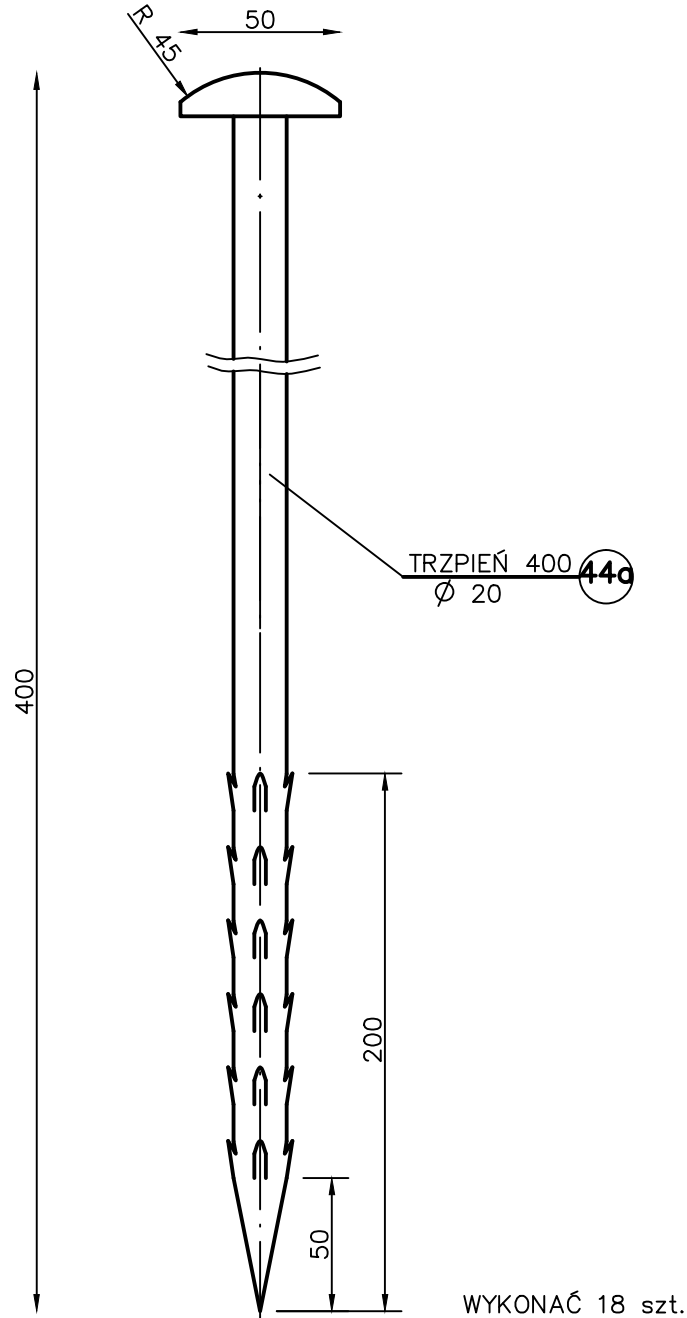

KLAMRA CIESIELSKA Ø14

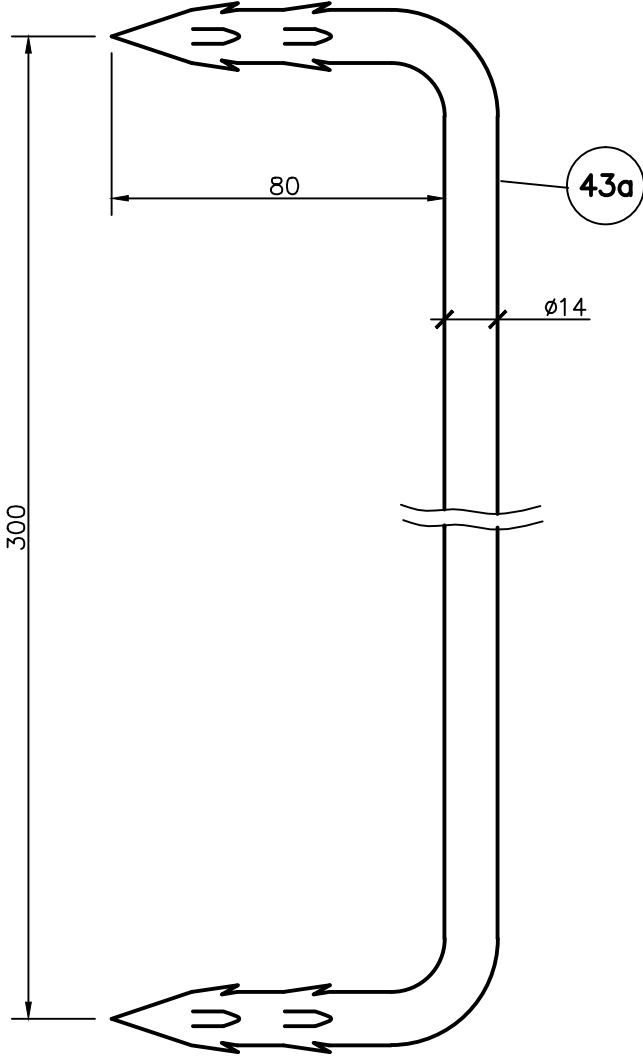

WYKONAĆ 36 szt.

INWESTOR	GMINA WIDAWA ul. Rynek Kościuszki 10 98–170 Widawa		WYKONAWCA		
	BRANŻA: Mostowa:	Temat: Przebudowa mostu drogowego na rzece Widawce w miejscowości Ruda, gm. Widawa		Data: 20.05.2015r.	
	Skala:	Tytuł rysunku: Elementy łączące oczepy przyczółków		13	
Projektował Bogusław GODULA		Sprawdził Lucjan SITO			

14

Nr rys:

20.05.2015r.

Data:

Widawce w miejscowości Ruda, gm. Widawa

Mostowa:

Widowca ochronna

Skala:

Projektował Bogusław Godula

1:50

Sprawdził Lucjan Sito

Bogusław Godula

Temat: Przebudowa mostu drogowego na rzece

Mostowa:

Widawca ochronna

Skala:

Projektował Bogusław Godula

1:50

Sprawdził Lucjan Sito

Bogusław Godula

98-170 Widawa

ul. Rynek Kościuski 10

GINIA WIDAWA

WYKONAWCA

	2,0	

UWAGI:

1. Podana długość śrub — użytkowa; całkowita wyniesie —
użytkowa + 50 mm.

2. Wszystkie wymiary w cm, stal w mm.

6,5
5,1
2,0
1,2
4,6
2,2
1,2
9,1
1,2