


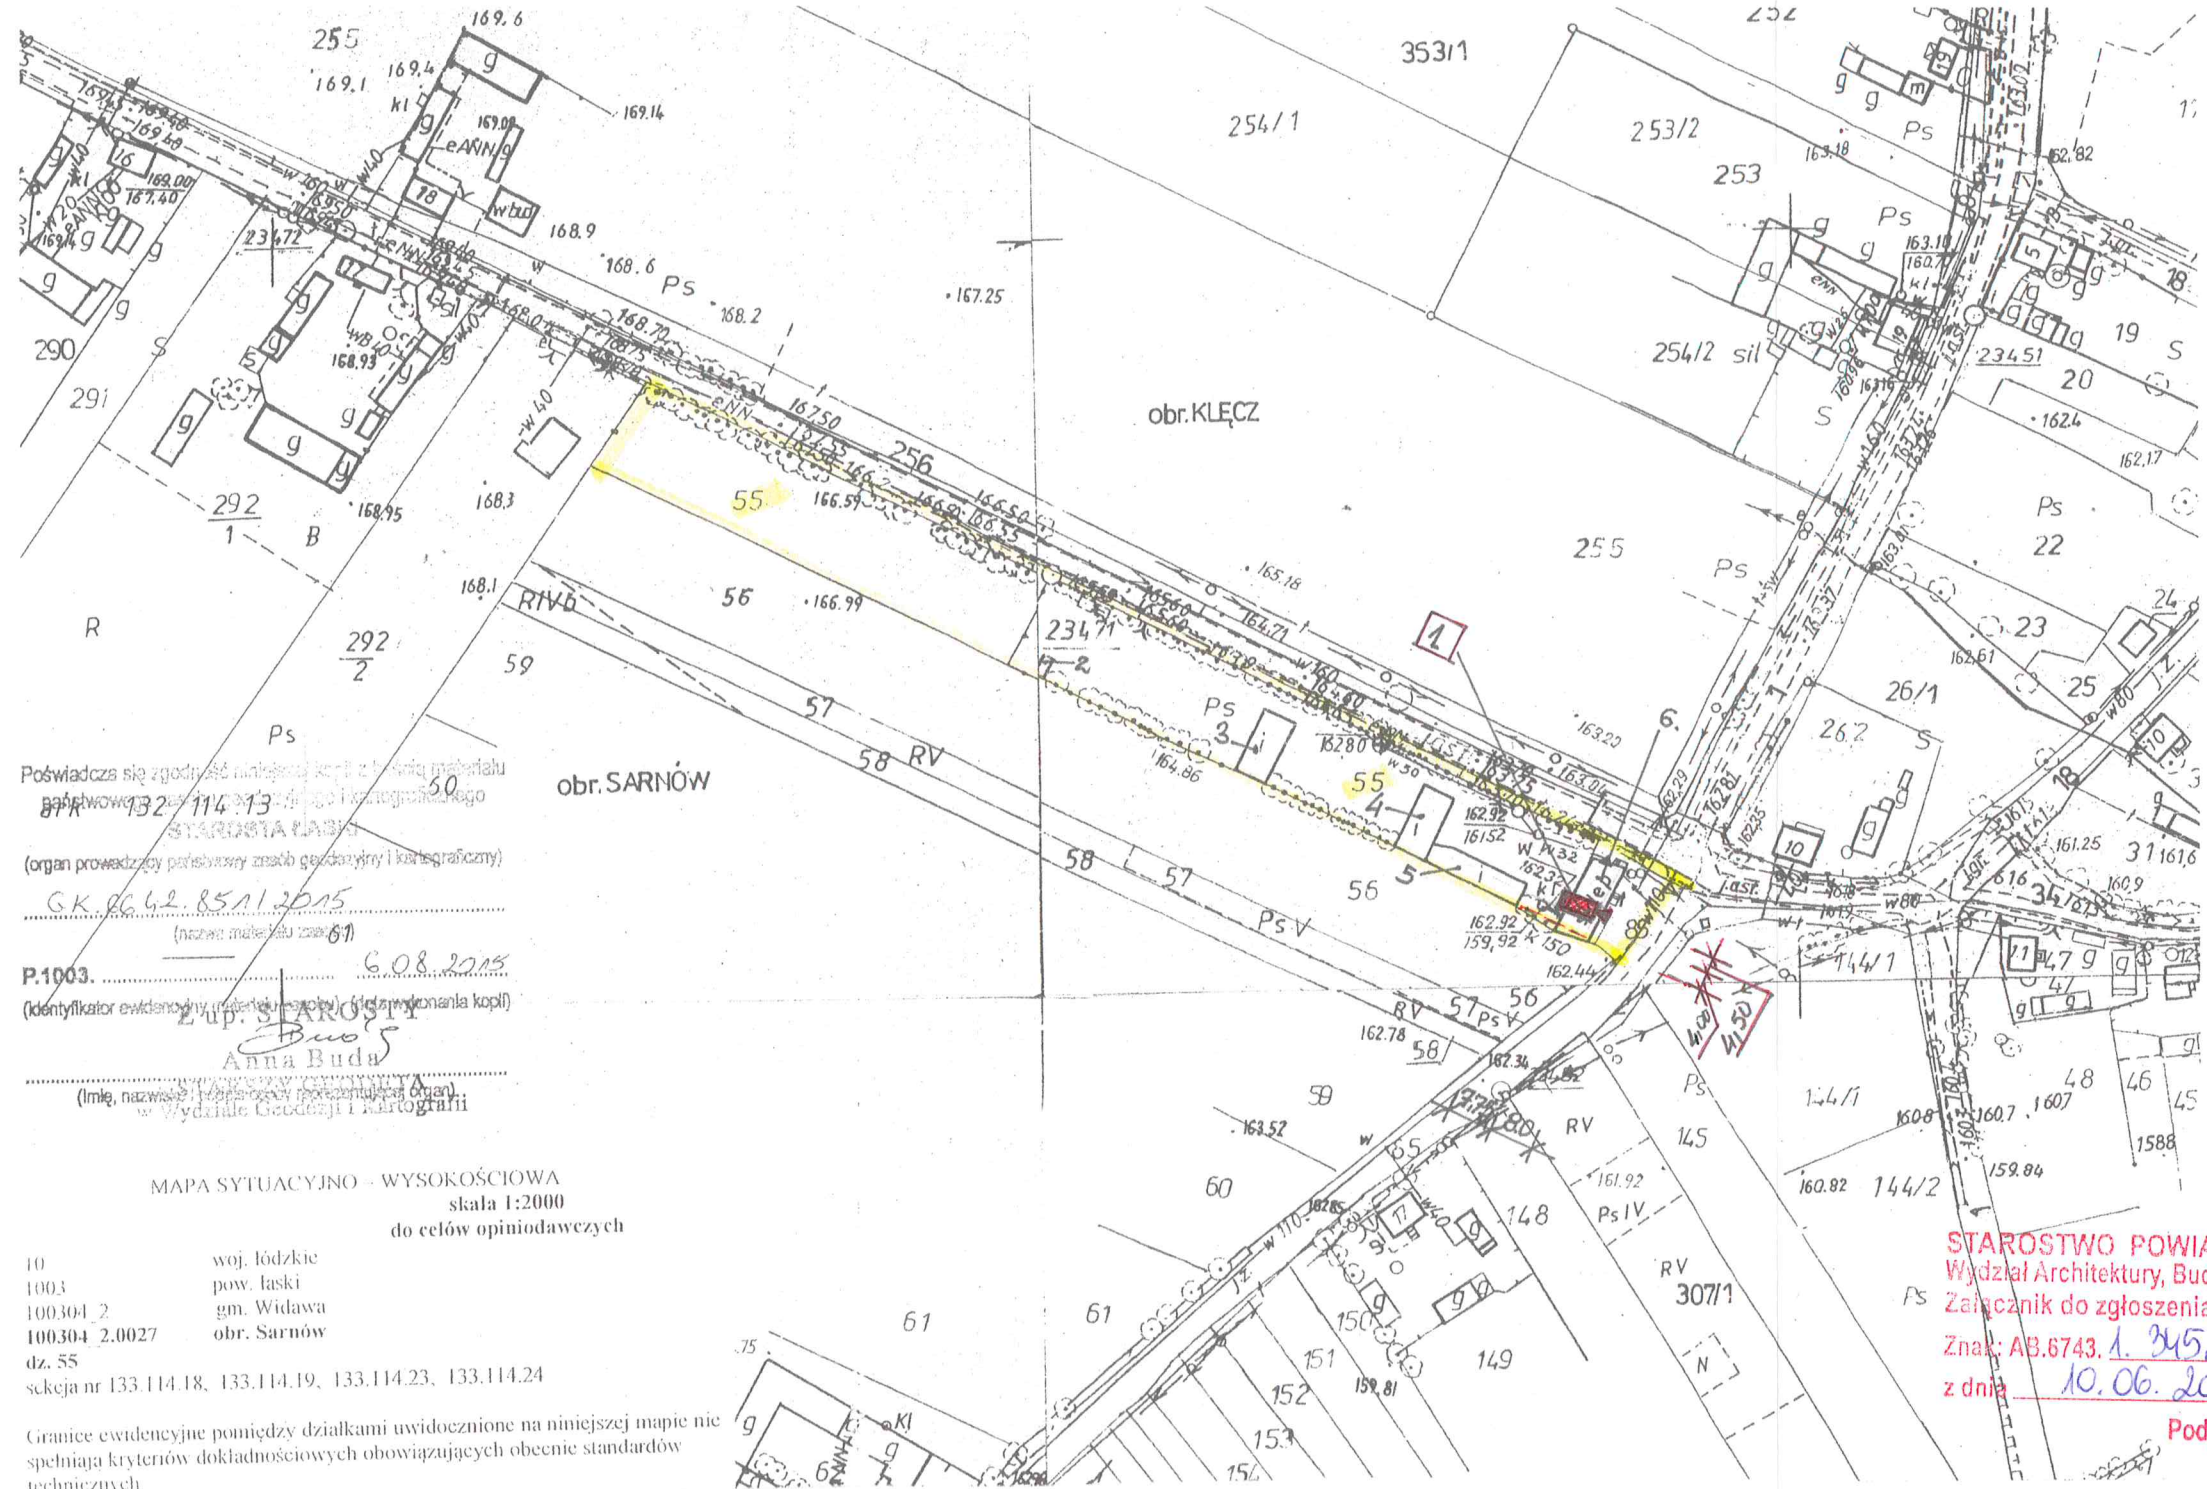

Poświadczam się zgodność niniejszej kopii z oryginałem materiału
 mapowego
 STAROSTA LASKI
 (organ prowadzący państwowy zasób geodezyjny i kartograficzny)
 G.K. 06.62.85/1.2015
 (nazwa materiału z 06.01)
 P.1003. 6.08.2015
 (identyfikator ewidencyjny (numer sprawy)) (data wykonania kopii)
 Zup. STAROSTA
 Anna Buda
 (Imię, nazwisko i podpis osoby poświadczającej organ)
 w Wydziale Geodezji i Kartografii

MAPA SYTUACYJNO - WYSOKOŚCIOWA
 skala 1:2000
 do celów opiniotwórczych

10 woj. łódzkie
 1003 pow. łaski
 100304_2 gm. Widawa
 100304_2.0027 obr. Sarnów
 dz. 55
 skłaja nr 133.114.18, 133.114.19, 133.114.23, 133.114.24

Granice ewidencyjne pomiędzy działkami uwidocznione na niniejszej mapie nie
 spełniają kryteriów dokładnościowych obowiązujących obecnie standardów
 technicznych

STAROSTWO POWIATOWE W ŁASKU
 Wydział Architektury, Budownictwa i Inwestycji
 Załącznik do zgłoszenia robót budowlanych
 Znak: AB.6743.1.345.2016.30.11.6
 z dnia 10.06.2016
 Podpis *Alcy*

LEGENDA:


1. BUDYNEK, GOSPODARCZY-PROJEKTOWANY
 2,3,4,5,6,, BUDYNEK -do rozbiórki- pozwolenie
 na rozbiórkę znak:
 AB.6744.14.2015 z dnia 13.10.2015r.

Obiekt: budynek gospodarczy Adres: Sarnów dz nr ewld, gruntu 55 gm.Widawa Inwestor: Gmina Widawa Rynek Kościuszki 10	
Przedmiot opracowania: Projekt zagospodarowania działki	Skala: 1:2000 Nr rys.: 1
Autor: Mariusz Frontczak upr nr 115/00/Wi. 05.2016r	


Architectural floor plan of a rectangular room. The overall dimensions are 510 (width) by 835 (depth). The plan shows a central area labeled "KALENICA" (balcony) with a width of 225. The room has a total width of 510, with 30 units on each side of the balcony. The depth is 835, with 30 units at the top and bottom, and a central section of 775. The room features two circular ventilation points labeled "wentylacja Ø16" and a door at the bottom right with a height of +3,72. The top right corner has a height of +2,40. The room is divided into two sections by a vertical line, with angles of 25° indicated on either side of the central balcony area.

[illegible]

Obiekt: budynek gospodarczy Adres: Sarnów dz nr ewld, gruntu 55 gm.Widawa Inwestor: Gmina Widawa Rynek Kościuszki 10	
Przedmiot opracowania:	Skala: 1:100
Rzut fundamentów, rzut dachu mgr inż. MARIUSZ FRONCZAK uprawnienia budowlane do projektowania i kierowania robotami budowlanymi bez ograniczeń w specjalności konstr. i wykończeniowej budowlanej	Nr rys.: 2 Podpis: <i>[signature]</i> Data: 05.2016r
Autor: Mariusz Fronczak upr nr 115/00/W/1	115/00/W/1 05.2016r

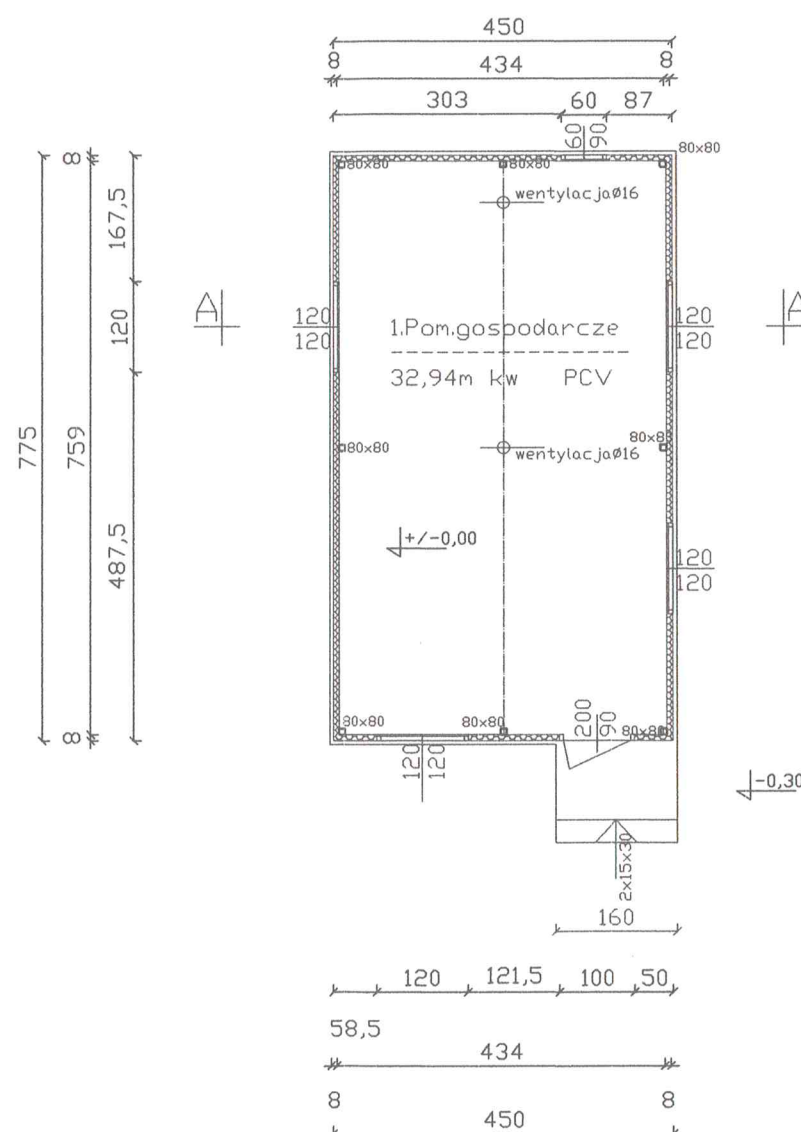


POWIERZCHNIA ZABUDOWY 34,87m kw.
KUBATURA 110,20m³

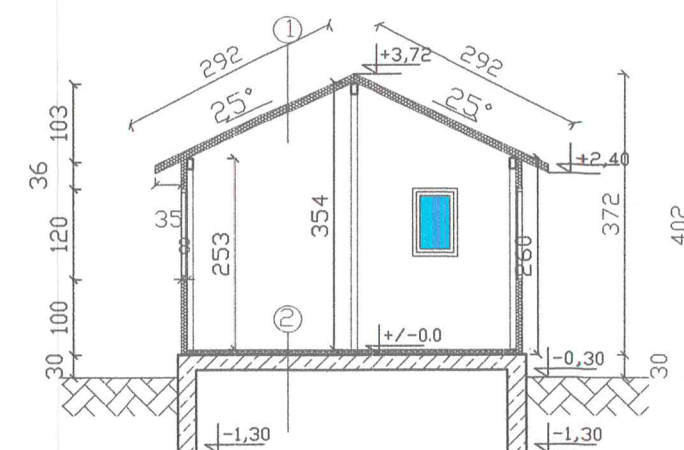


OPIS DO PRZEKROJU A-A

- ① PŁYTA WARSTWOWA
Z RDZENIEM POLIURETANOWYM 10CM
- ② PCV
OSB
STYROPIAN 5 CM
IZOLACJA
PŁYTA BET. 20cm


Obiekt: budynek gospodarczy	
Adres: Sarnów dz nr ewid, gruntu 55 gm. Włdawa	
Inwestor: Gmina Włdawa Rynek Kościuszki 10	
Przedmiot opracowania:	Skala: 1:100
Rzut parteru, przekrój A-A	Nr rys: 1
Autor: Mariusz Frontczak	
upr nr 115/00/WŁ	
05.2016r	

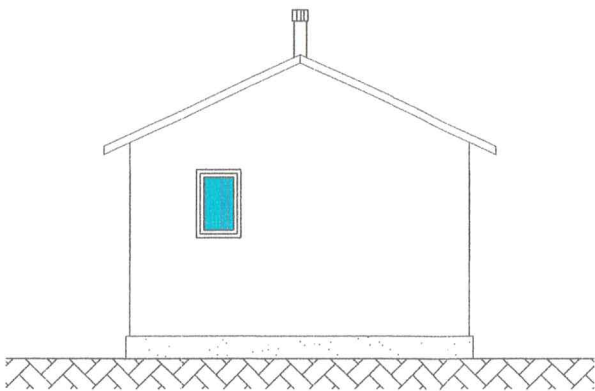


ELEWACJA PÓŁNOCNO-ZACHODNIA

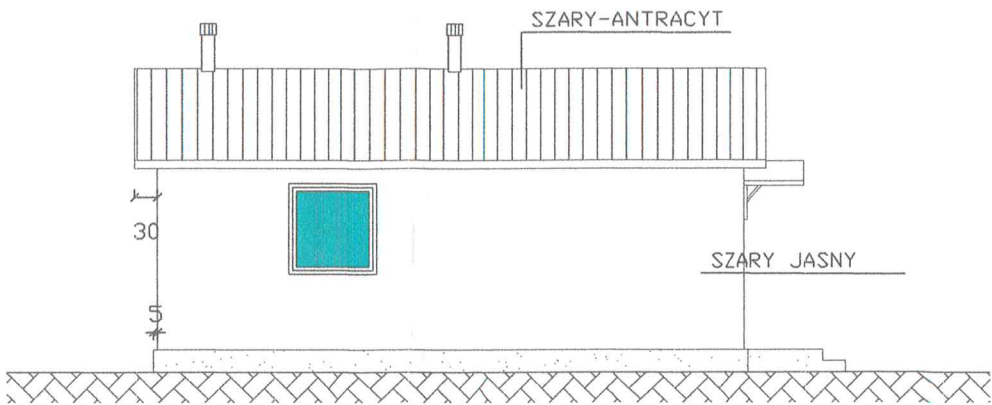

ELEWACJA POŁUDNIOWO-ZACHODNIA

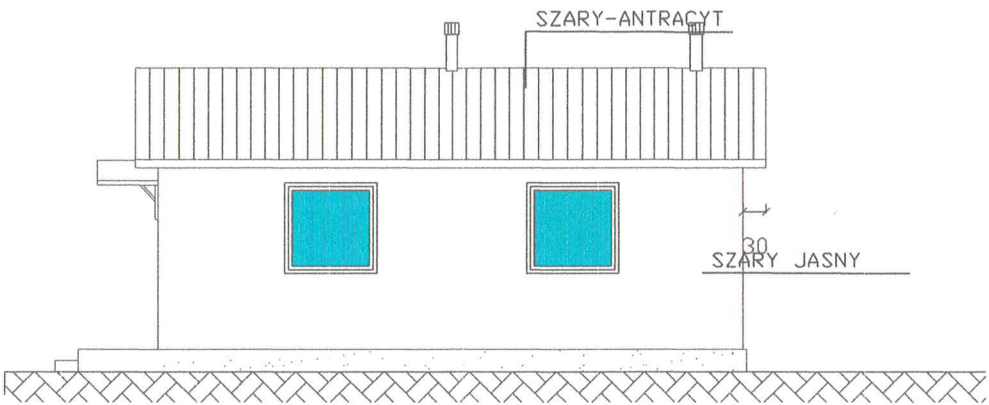

ELEWACJA PÓŁNOCNO-WSCHODNIA

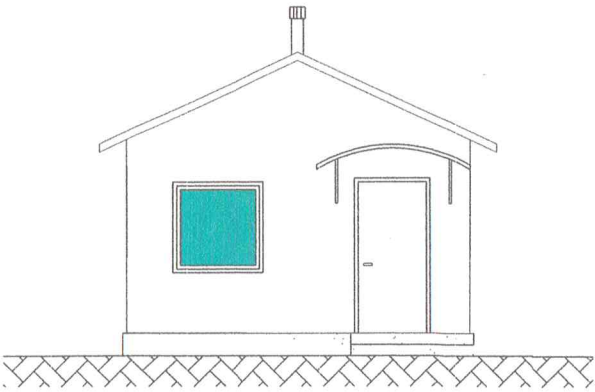

ELEWACJA POŁUDNIOWO-WSCHODNIA

Obiekt: budynek gospodarczy	
Adres: Sarnów dz nr ewld, gruntu 55 gm.Widawa	
Inwestor: Gmina Widawa Rynek Kościuszki 10	
Przedmiot opracowania:	Skala: 1:100
Elewacje	mgr inż. MARIUSZ FRONCZAK uprawnienia budowlane do projektowania i kierowania robotami budowlanymi w specjalności konstrukcyjno-budowlanej Data: 05.2016r
Autor:	Mariusz Fronczak upr nr 115/00/WŁ