


# PRZEKRÓJ PIONOWY A-A

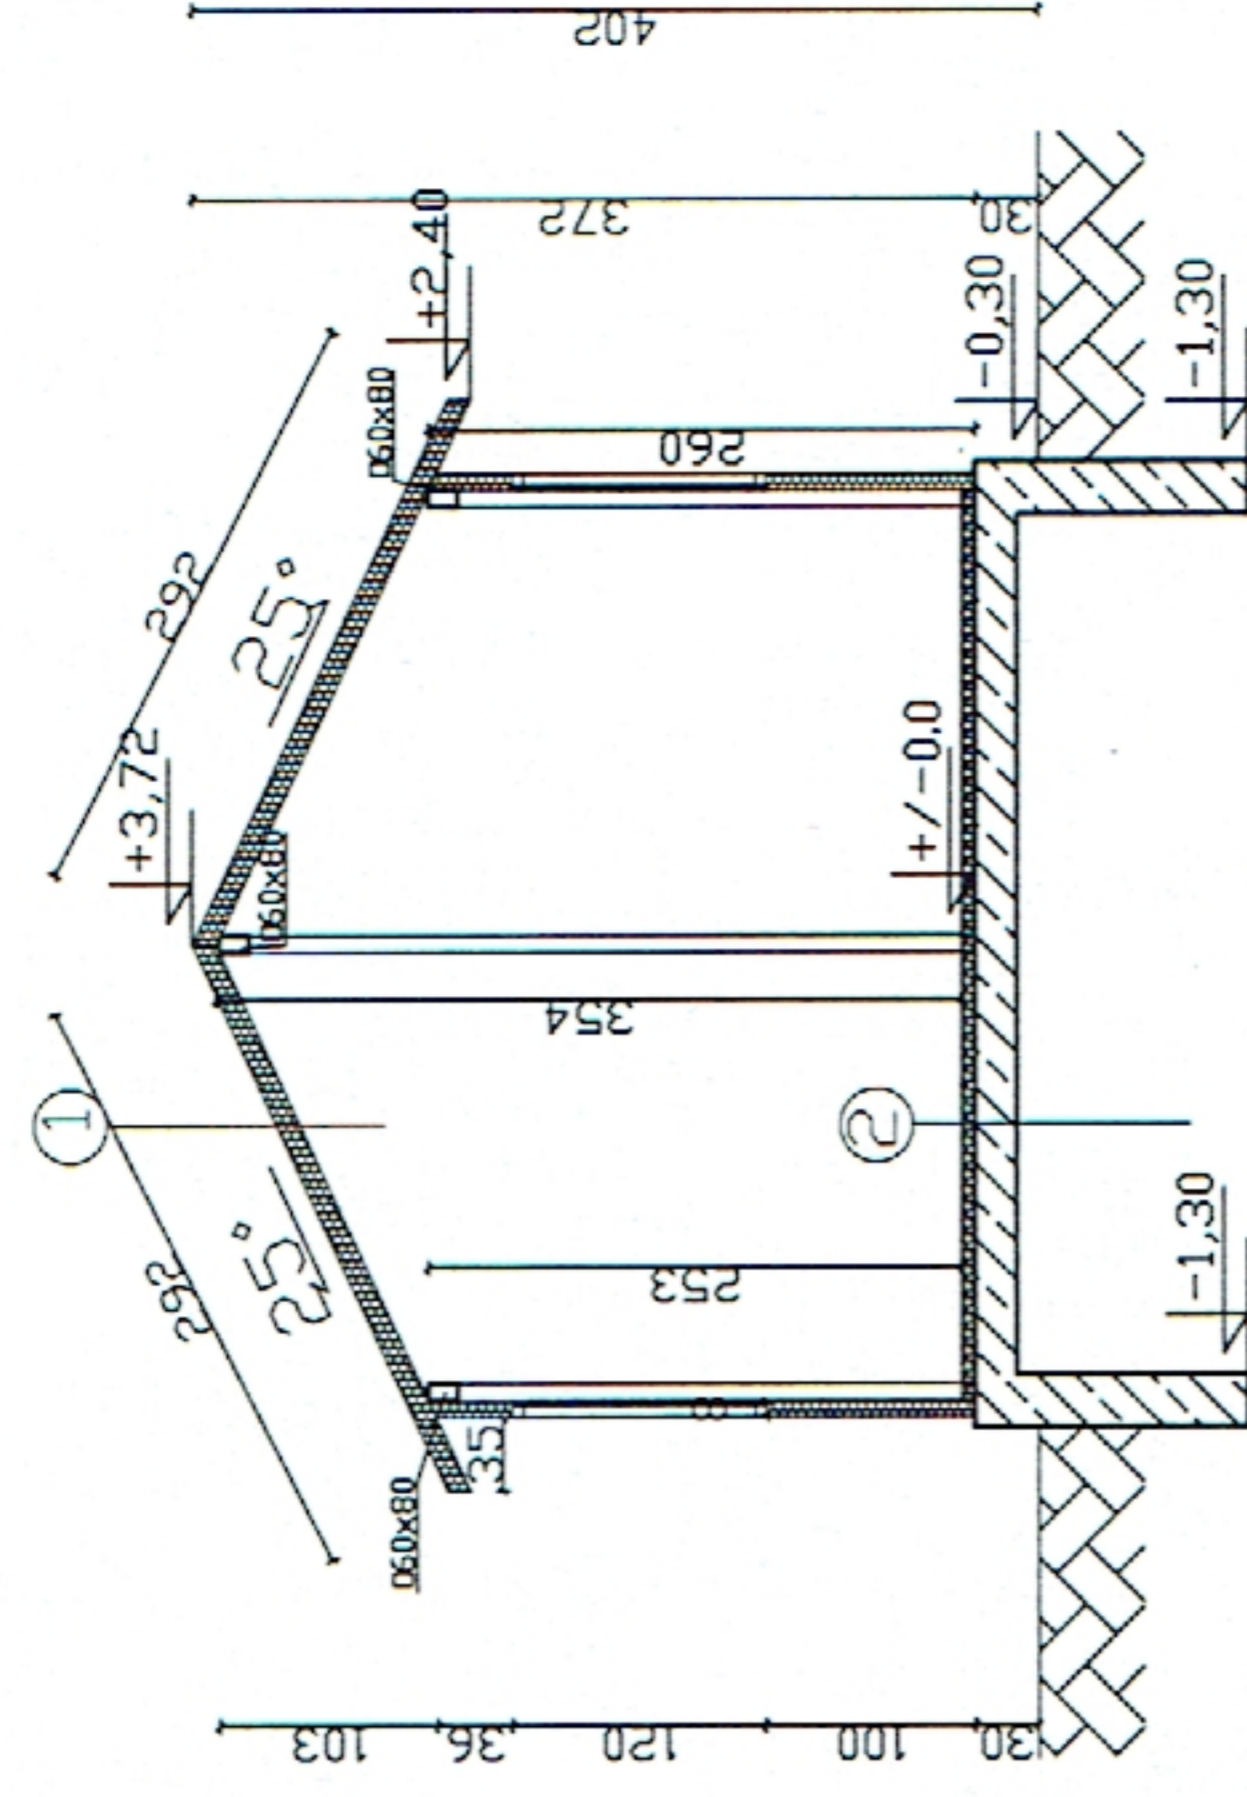

## OPIS DO PRZEKKROJU A-A


- ① PLYTA WARSTWOWA Z RDZENIEM POLIURETANOWYM 10CM
- ② PCV OSB STYROPIAN 5 CM IZOLACJA PLYTA BET. 20cm

Betom C12/15  
Stal:  
AIIIIN  
BS+500

Biuro Projektowe  
KR PROJEKT  
Krystyna Romanowska  
98-100 Łask, ul. Orzechowa 6/24  
NIP: 728 134 23 96 REGON 367390637

Obiekt: Budynek gospodarczy Las Zawadzki gm. Widawa Adres: działka nr ewid. gruntu 340/2 (obrab. Vincentów) Inwestor: Gmina Widawa, Rynek Kościuszki 10		Skala: 1:100
Przedmiot opracowania:		Nr rys.: 5
Przechrój pionowy A-A		Podpis:
Autor: Krystyna Romanowska		Data: 11.2017r.

# RZUT DACHU

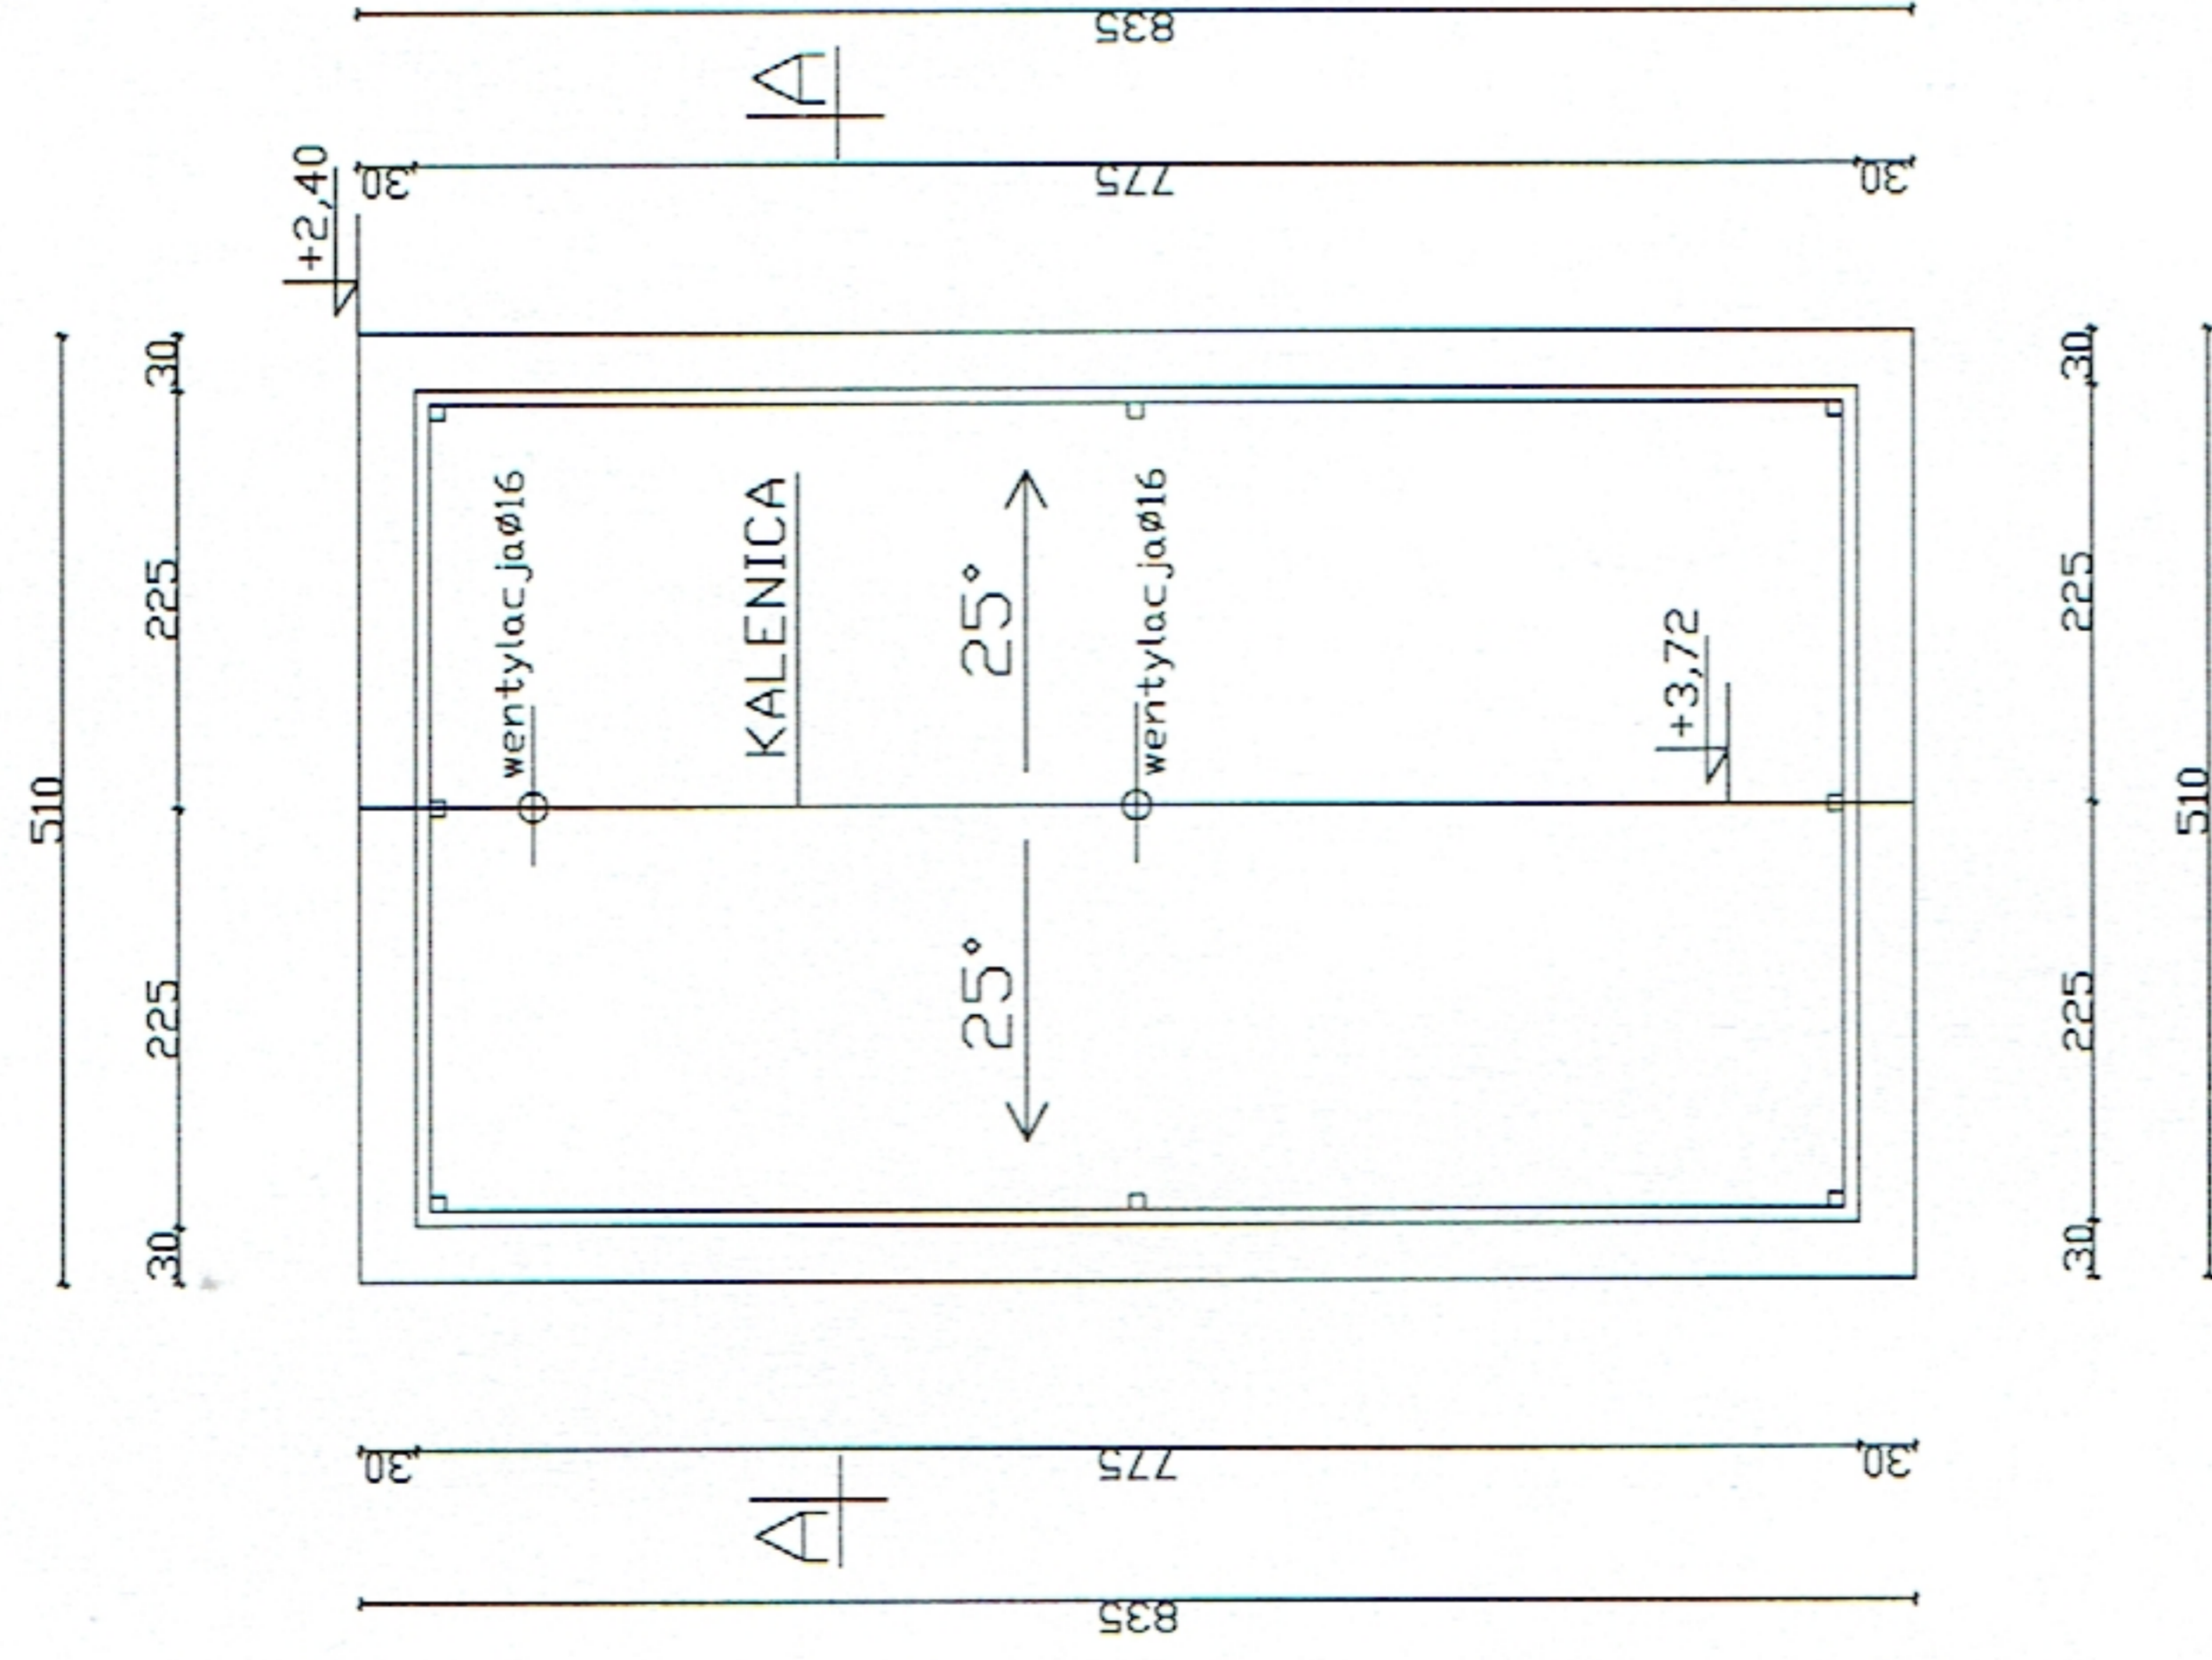

POWIERZCHNIA DACHU 48,80m<sup>2</sup>.

Biuro Projektowe  
KR PROJEKT  
Krystyna Romanowska  
98-100 Łask, ul. Orzechowa 6/24  
NIP: 728 134 23 96 REGON 367390637

Obiekt: Budynek gospodarczy Las Zawadzki gm. Widawa Adres: działka nr ewid. gruntu 340/2 (obrab. Vincentów) Inwestor: Gmina Widawa, Rynek Kościuszki 10		Skala: 1:100
Przedmiot opracowania:		Nr rys.: 4
Rzut dachu		Podpis:
Autor: Krystyna Romanowska		Data: 11.2017r.