


RZUT PRZYZIEMIA

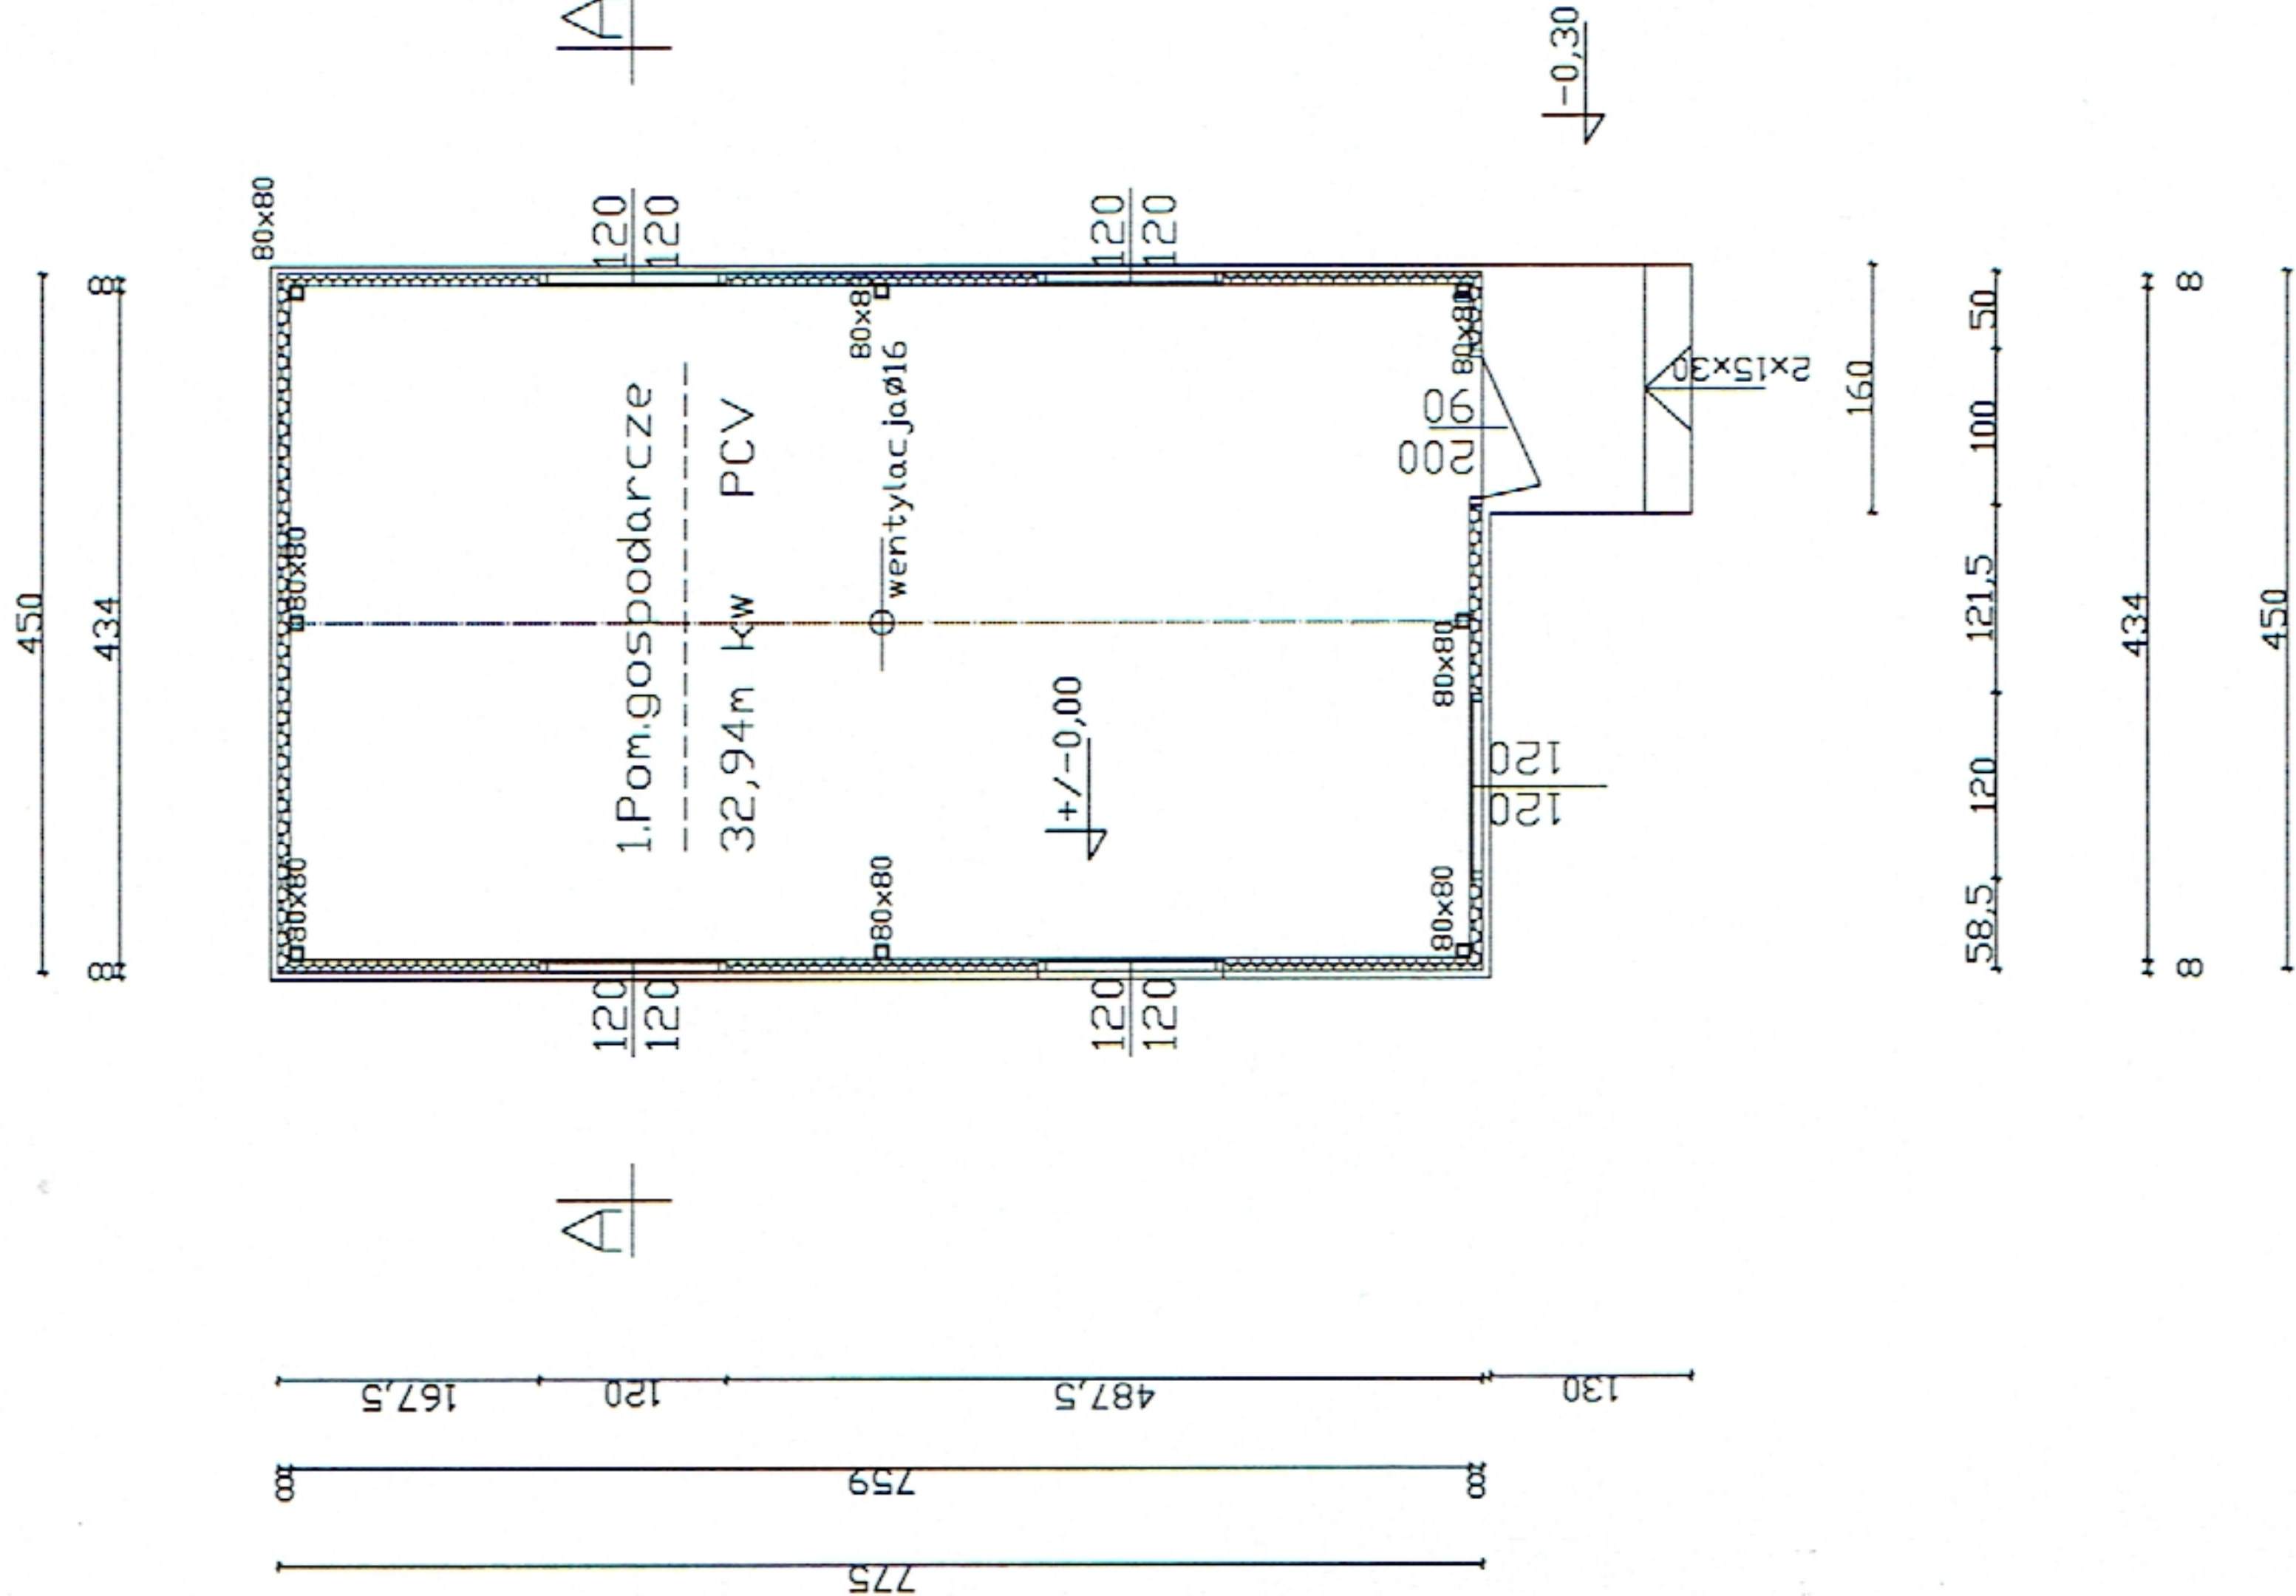


POWIERZCHNIA ZABUDOWY 34,87m kw.
KUBATURA 110,20m3

Biurowie Projektowe
KR PROJEKT
Krystyna Romanowska
98-100 Łask, ul. Orzechowa 6/24
NIP: 728 134 23 96 REGON 367390637

Projekt: Budynek gospodarczy Las Zawadzki gm. Widawa Adres: działka nr ewid. gruntu 340/2 (obwód Wincentów) Inwestor: Gmina Widawa Rynek Kościuszki 10		Skala: 1:100
Przedmiot opracowania:		Nr rys.: 3
Rzut parteru		Podpis:
Autor: Krystyna Romanowska		Data: 11.2017r.

RZUT FUNDAMENTÓW

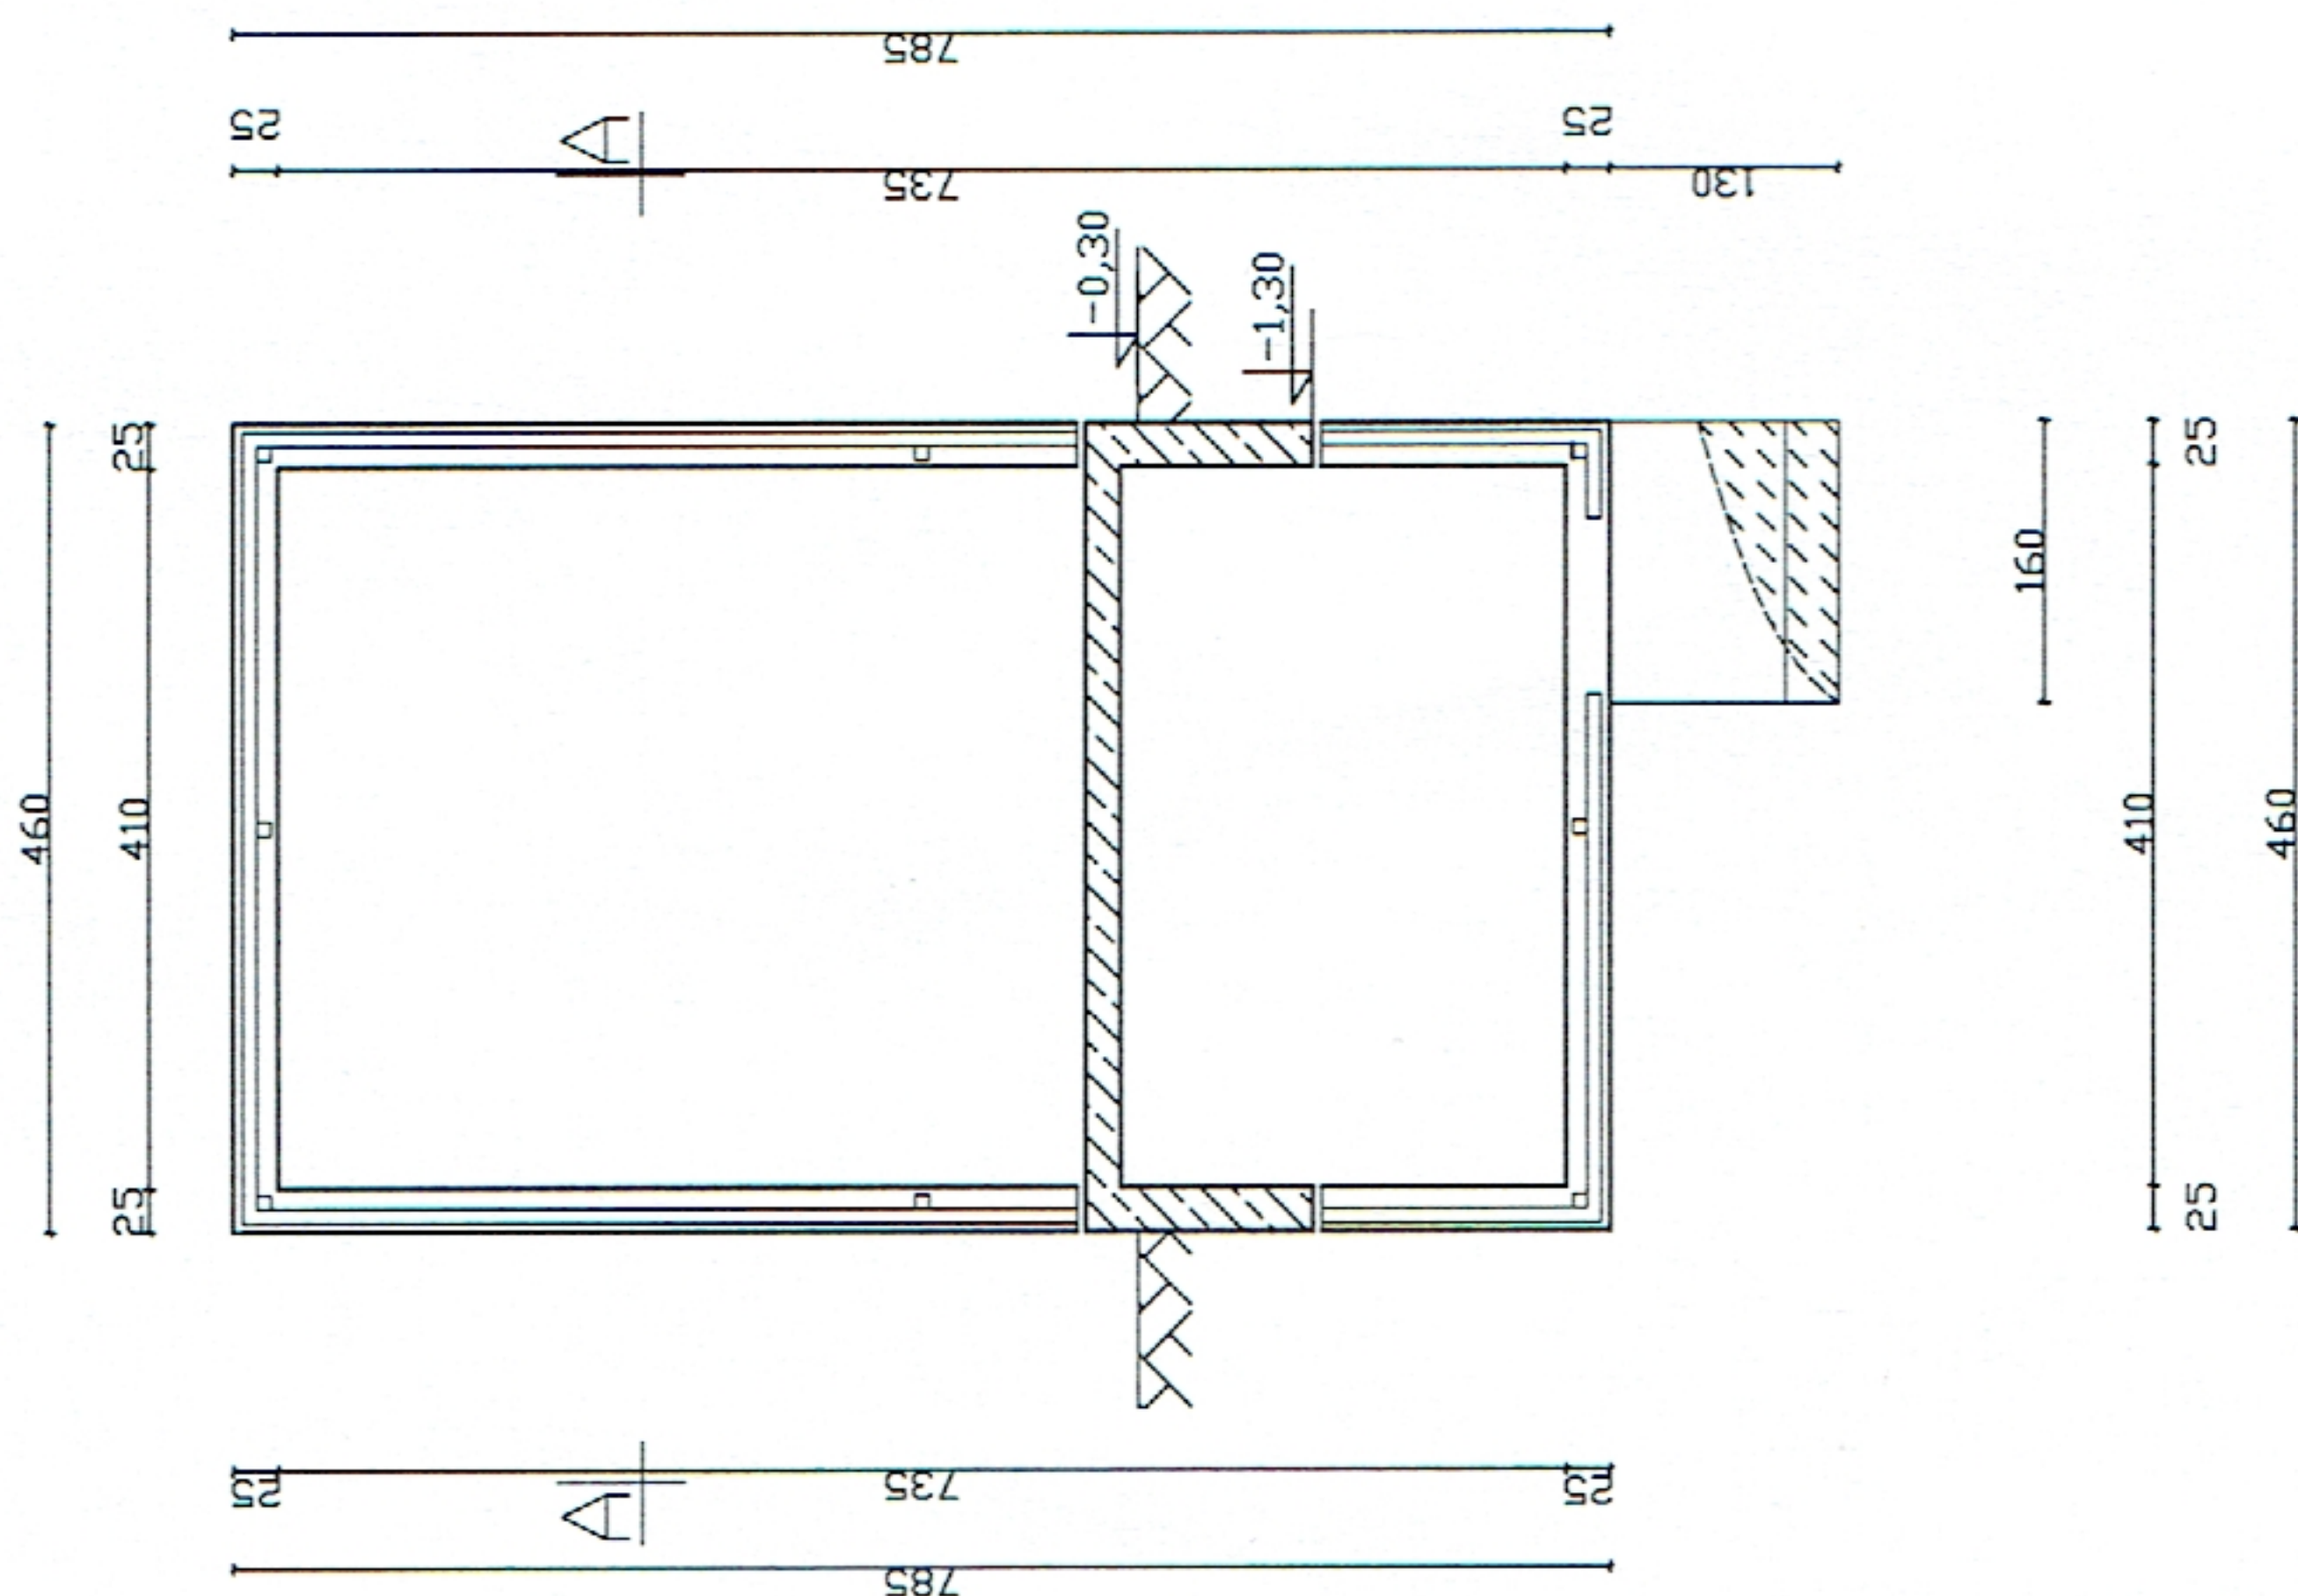

Betom C12/15
Stal:
AIIIIN
BSst500

Biurowie Projektowe
KR PROJEKT
Krystyna Romanowska
98-100 Łask, ul. Orzechowa 6/24
NIP: 728 134 23 96 REGON 367390637

Projekt: Budynek gospodarczy Las Zawadzki gm. Widawa Adres: działka nr ewid. gruntu 340/2 (obwód Wincentów) Inwestor: Gmina Widawa Rynek Kościuszki 10		Skala: 1:100
Przedmiot opracowania:		Nr rys.: 2
Rzut fundamentów		Podpis:
Autor: Krystyna Romanowska		Data: 11.2017r.