


# RZUT DACHU

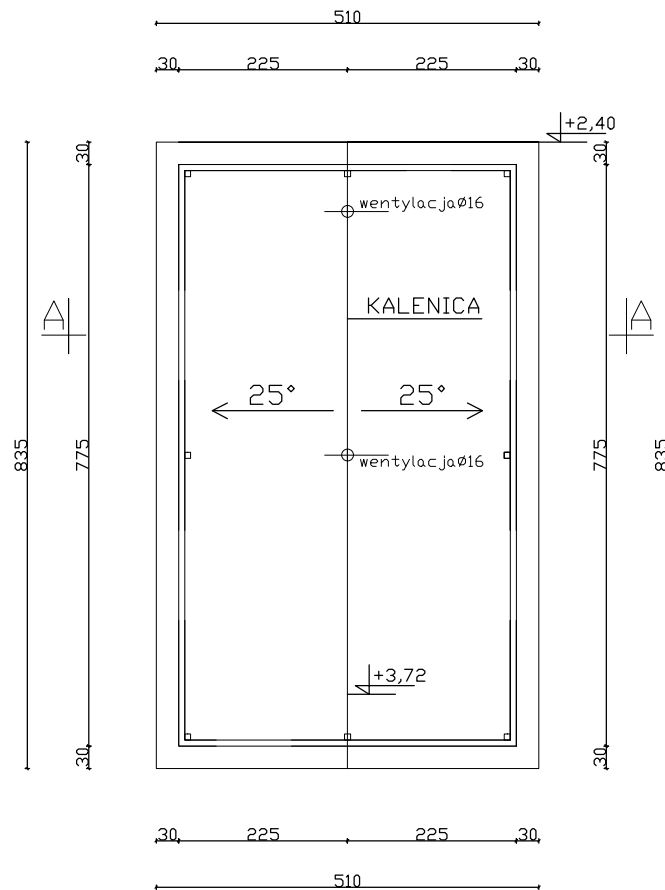

POWIERZCHNIA DACHU 48,80m<sup>2</sup>.

Obiekt: <del>Budynek gospodarczy</del> Rzut dachu Las Zawadzki gm. Widawa	
Adres: działka nr ewid. gruntu 340/2 (obwód Wincentów)	
Inwestor: Gmina Widawa Rynek Kościuszki 10	
Przedmiot opracowania: Rzut dachu	Skala: 1:100
Autor: Krystyna Romanowska	Nr rys.: 4 Podpis: Data: 11.2017r.