


# RZUT PRZYZIEMIA

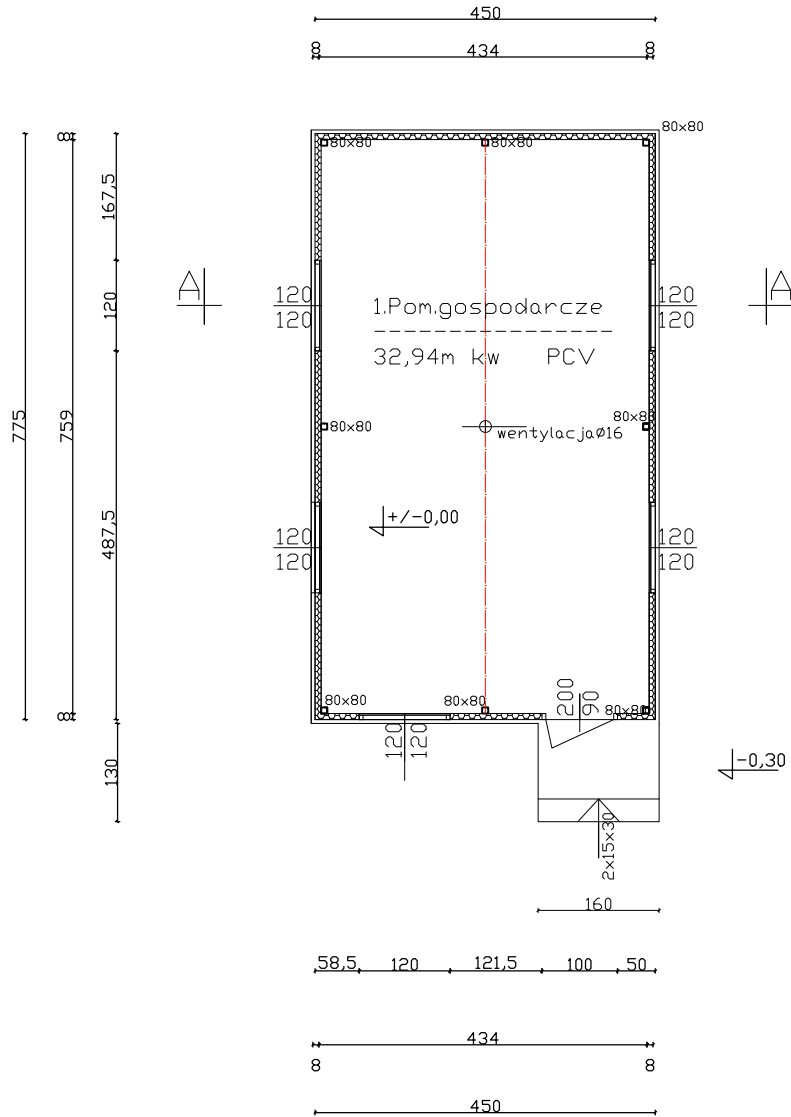

POWIERZCHNIA ZABUDOWY 34,87m kw.  
KUBATURA 110,20m<sup>3</sup>

|  |                            |
|--|----------------------------|
| Obiekt: Budynek gospodarczy<br>Las Zawadzki gm. Widawa<br>Adres: działka nr ewid. gruntu 340/2 (obwód Wincentów) |                            |
| Inwestor: Gmina Widawa Rynek Kościuszki 10   |                            |
| Przedmiot opracowania:<br>Rzut parteru   | Skala: 1:100<br>Nr rys.: 3 |
| Autor:<br>Krystyna Romanowska  | Podpis:<br>Data: 11.2017r. |