

Województwo: łódzkie
Powiat: łaski
Gmina : -Widawa-100304_2
Obręb: Widawa-100304_2.0031.
Działka nr 378.
KERG GK.6641-1093/2016.


MAPA
DO CELÓW PROJEKTOWYCH
SKALA 1:250

- 1.Wykonana na podst. mapy sytuacyjno-wysokościowej w skali 1:1000 nr.sekcji 132.112.013.
- 2.Układ współrzędnych "2000".
- 3.Poziom odniesienia - Kronsztadt 60.

MAPA SŁUŻY DO CELÓW PROJEKTOWYCH.
AKTUALNA NA DZIEŃ 29.07.2016 r.
zakres opracowania
Granice wniesiono na podstawie danych ewidencyjnych.

Nie wyklucza się istnienia urządzeń podziemnych nie zgłoszonych do inwentaryzacji powykonawczej jednostkom wykonawstwa geodezyjnego. Za przewody nie zgłoszone do inwentaryzacji powykonawczej wykonawca niniejszej mapy nie ponosi odpowiedzialności.

Mapę sporządzono bez badania KW w zakresie obciążeń służebnościami gruntowymi.

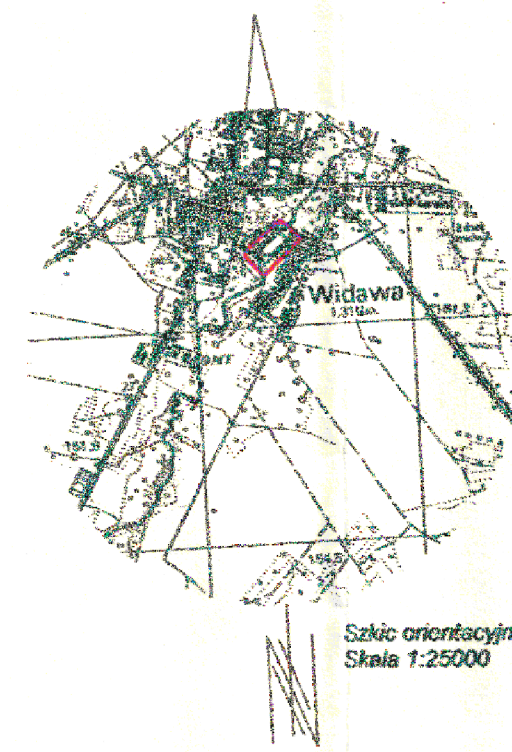

USŁUGI GEODEZYJNE
Ewelina Mikulska
ul.Zeromskiego 33, 97-420 Szczerców
tel. 44 631 81 97, 607 368 705
NIP 789-181-67-41, REG.590788577

GEODETA UPRAWNIONY
mgr inż. Ewelina Mikulska
Świad. nr 15042

Polkadacja się do niniejszego dokumentu central opracowany
w wyniku prac geodezyjnych i kartograficznych, których rezultaty
zawiera operat techniczny wnoszący do ewidencji materiałów
planimetrycznych i wysokościowych
STAROSTA ŁASKI
(organ prowadzący planimetryczny i wysokościowy)

P.1093.2016.1050 18.08.2016.
funkcyjność ewidencyjny materiał, który (wzrost) opiera
- operat techniczny, - 2. STANOWISKO


Anna Struzik
inż. służy Wydziału Geodezji i Kartografii
Główny Inżynier
(imię, nazwisko i pozycja osoby reprezentującej organ)

UWAGA:

OZNACZENIA NA PROJEKCIE ZAGOSPODAROWANIA TERENU
WG. POLSKIEJ NORMY PN - B - 01027 LIPIEC 2002r.
"PROJEKT BUDOWLANY, OZNACZENIA GRAFICZNE STOSOWANE
W PROJEKTACH ZAGOSPODAROWANIA DZIAŁKI LUB TERENU."

ZA ZGODNOŚĆ Z ORYGINAŁEM

data podpis.....

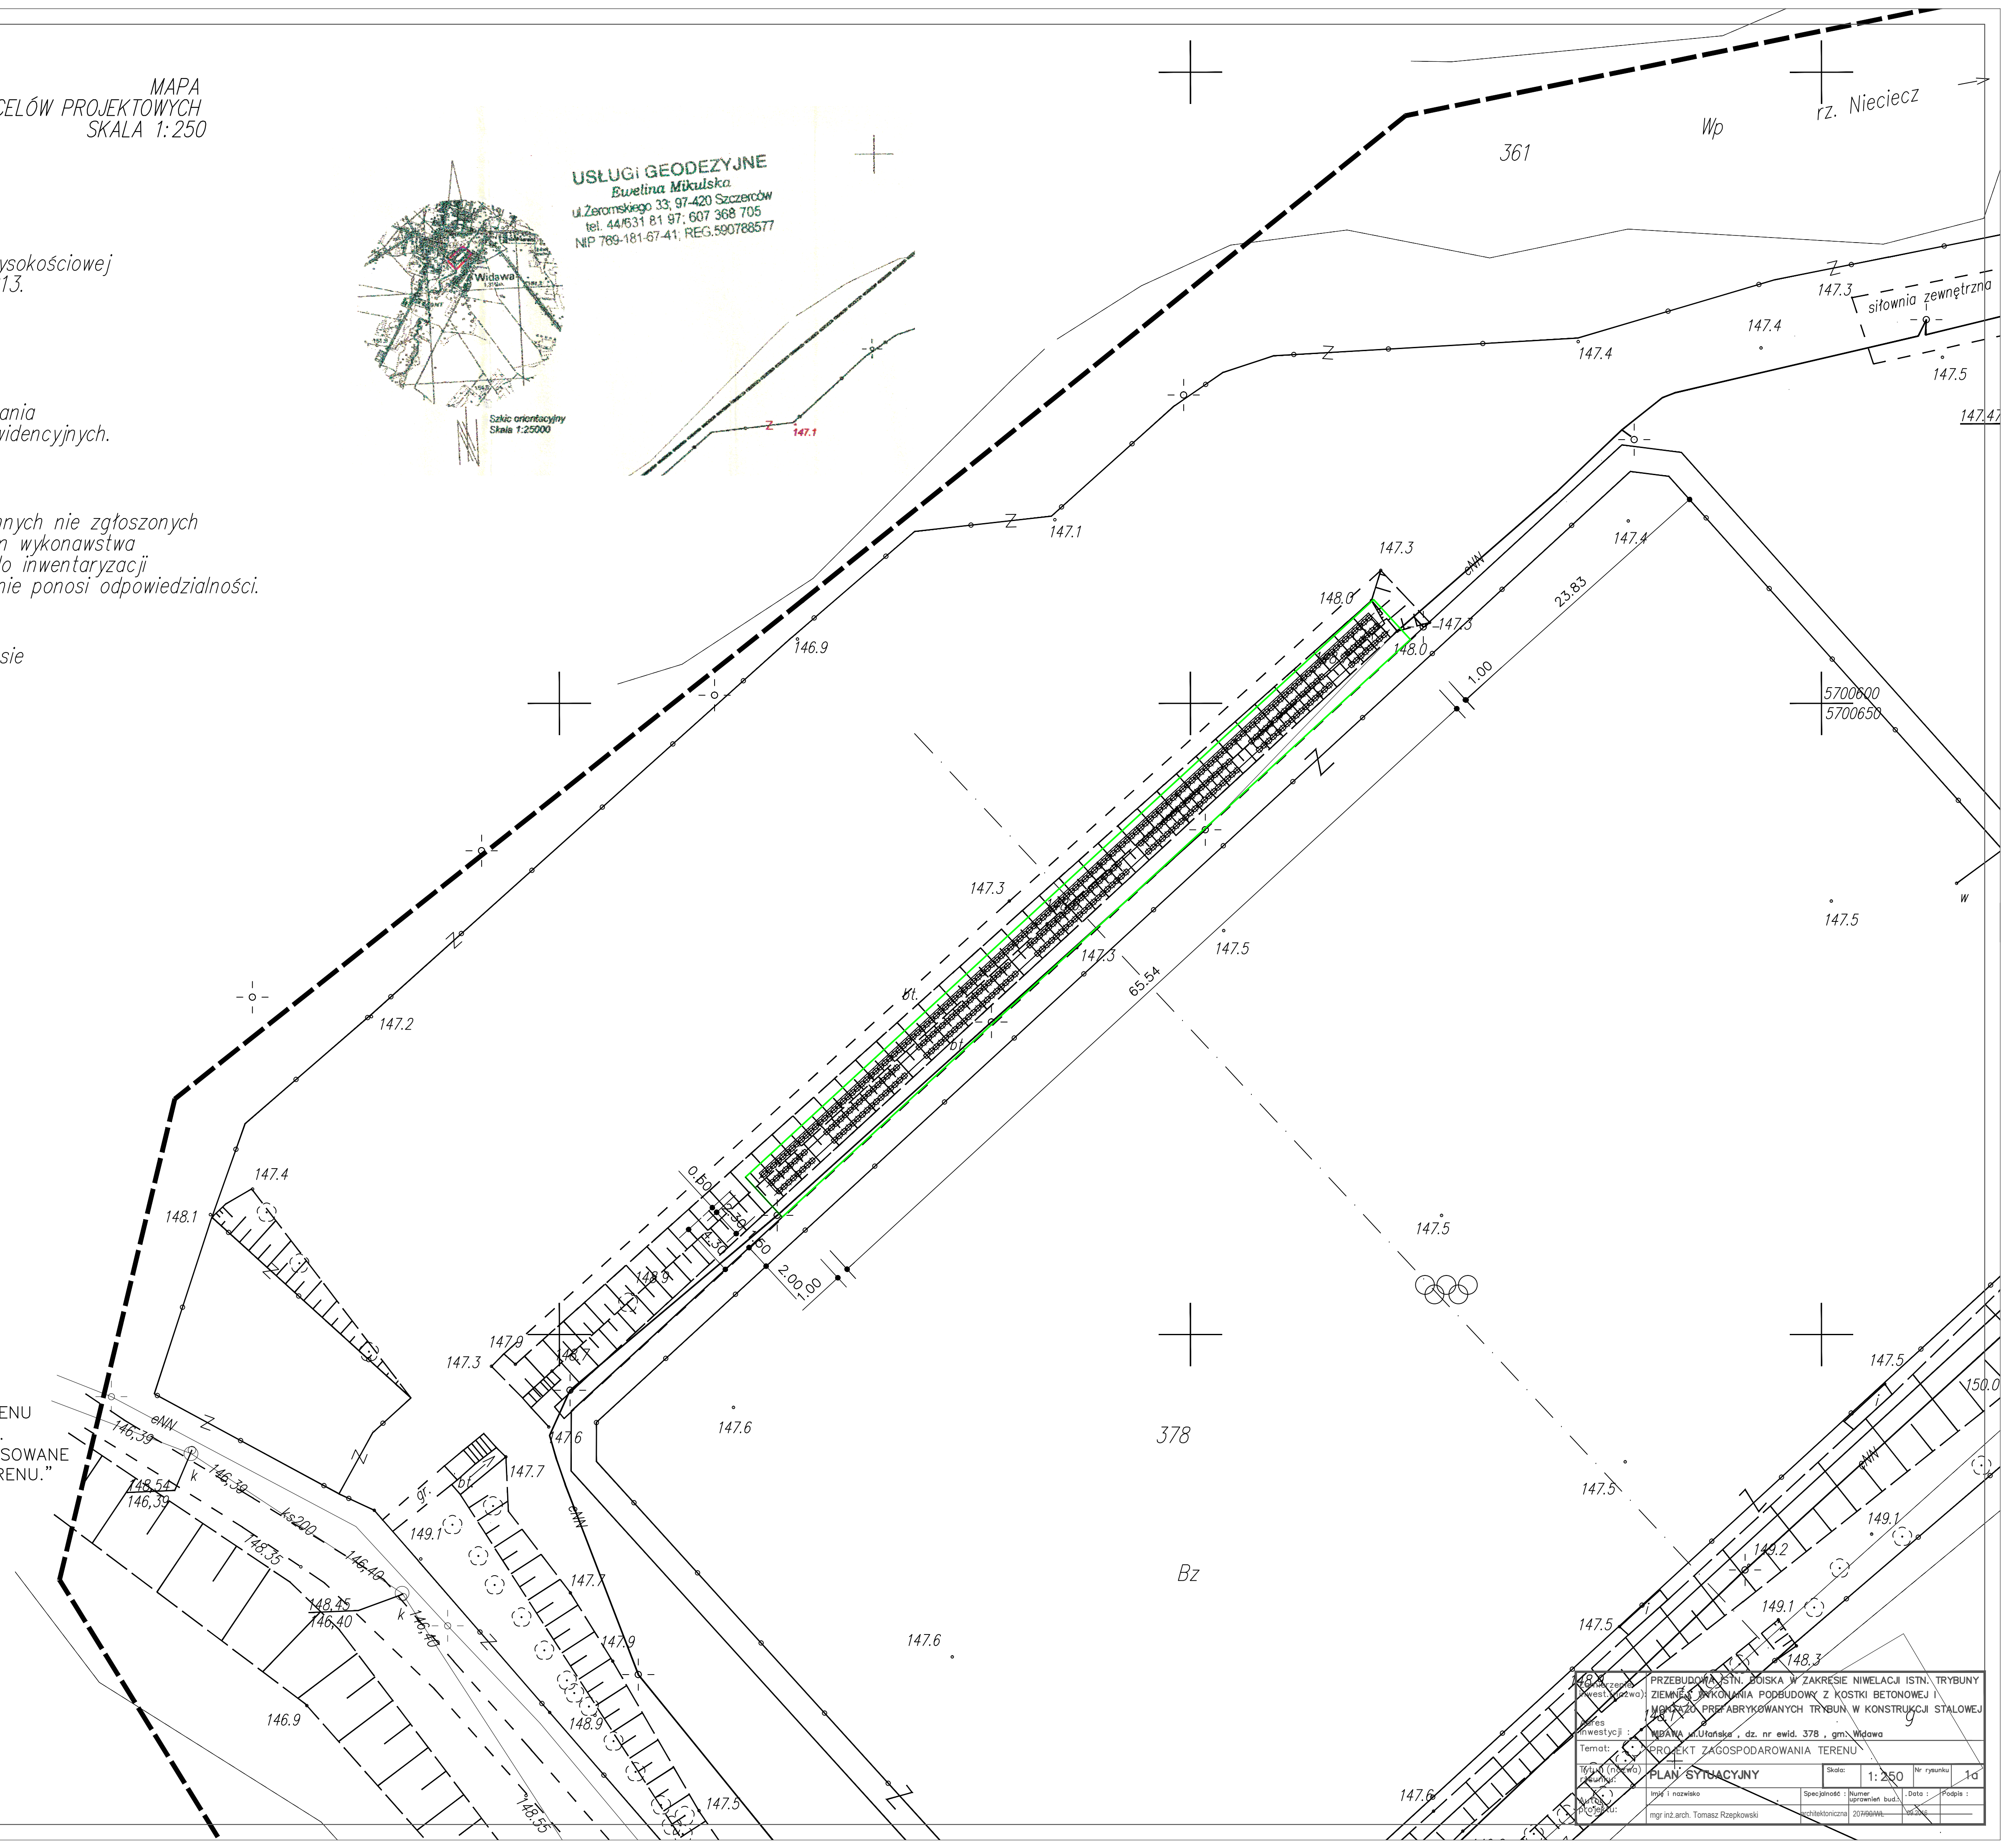

PRZEBUDOWA ISTN. BOISKA W ZAKRESIE NIVELACJI ISTN. TRYBUNY			
ZIEMNIEJ WYKONANIA PODBUDOWY Z KOSTKI BETONOWEJ I			
WYKONANIA PRZEBUDOWY TRYBUN W KONSTRUKCJI STALOWEJ			
WIDAWA, ul. Wolności, dz. nr ewid. 378, gmina Widawa			
PROJEKT ZAGOSPODAROWANIA TERENU			
PLAN SITUACYJNY			
Skala:	1:250	Nr rysunku:	1a
Imię i nazwisko:	mgr inż. arch. Tomasz Rząpkowski	Specjalność:	inżynier bud.
Podpis:		Data:	

MAPA
DO CELÓW PROJEKTOWYCH
SKALA 1:500

Województwo: łódzkie
Powiat: łaski
Gmina : -Widawa -100304_2
Obręb: Widawa-100304_2.0031.
Działka nr : 378.
KERG GK.6641-1093/2016.

- 1.Wykonana na podst. mapy sytuacyjno-wysokościowej w skali 1:1000 nr sekcji 132.112.013.
- 2.Układ współrzędnych "2000"
- 3.Poziom odniesienia - Kronsztadt 60.

MAPA SŁUŻY DO CELÓW PROJEKTOWYCH.
AKTUALNA NA DZIEŃ 29.07.2016 r.
zakres opracowania
Granice wniesiono na podstawie danych ewidencyjnych.

Nie wyklucza się istnienia urządzeń podziemnych nie zgłoszonych do inwentaryzacji powykonawczej jednostkom wykonawstwa geodezyjnego. Za przewody nie zgłoszone do inwentaryzacji powykonawczej wykonawca niniejszej mapy nie ponosi odpowiedzialności.

Mapę sporządzono bez badania KW w zakresie obciążeń służebnościami gruntowymi.

GEODETA UPRAWNIENY

mgr inż. Edyta Mikułska
świad. nr 18042

Podkreślam się, że niniejszy dokument został opracowany w wyniku prac geodezyjnych i fotograficznych, których rezultaty zawiera opisanie techniczne zgodnie z obowiązującymi przepisami prawa i przepisami technicznymi geodezyjnymi i kartograficznymi.

STAROSTA ŁASKI

Wzrost: 1,60 m, waga: 60 kg, data: 18.05.2016 r.
B.1003.1016.1050.18.05.2016.
Opis: Wykazanie granic działki 378, gm. Widawa, pow. łódzki, woj. łódzkie.

Anna Brzuzik


mgr inż. Wydział Geodezji i Kartografii
Geodezja, Kartografia
(imię, nazwisko i podpis osoby wykonującej pracę)

UWAGA:
OZNACZENIA NA PROJEKCIE ZAGOSPODAROWANIA TERENU
WG. POLSKIEJ NORMY PN - B - 01027 LIPIEC 2002r.
" PROJEKT BUDOWLANY, OZNACZENIA GRAFICZNE STOSOWANE
W PROJEKTACH ZAGOSPODAROWANIA DZIAŁKI LUB TERENU."

ZA ZGODNOŚĆ Z ORYGINAŁEM

data podpis.....

USŁUGI GEODEZYJNE
Edyta Mikułska
ul. Żeromskiego 33, 97-420 Szczepów
tel. 44/631 81 97; 607 368 705
NIP 789-181-67-41, REG. 990788577

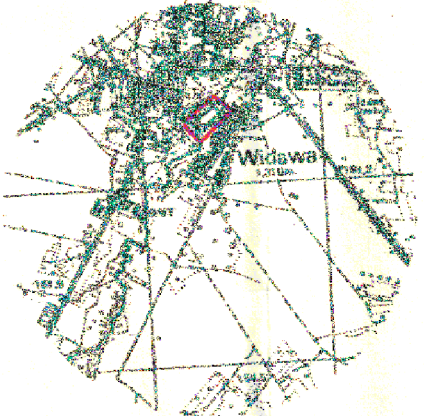

Skala orientacyjna
Skala 1:25000

Zamierzenie inwest.(nazwa):	PRZEBUDOWA ISTN. BOISKA W ZAKRESIE NIWELACJI ISTN. TRYBUNY ZIEMNEJ, WYKONANIA PODBUDOWY Z KOSTKI BETONOWEJ I MONTAŻU PREFABRYKOWANYCH TRYBUN W KONSTRUKCJI STALOWEJ			
Adres inwestycji :	WIDAWA ul. Ułańska , dz. nr ewid. 378 , gm. Widawa			
Temat:	PROJEKT ZAGOSPODAROWANIA TERENU			
Tytuł (nazwa) rysunku:	PLAN SYTUACYJNY	Skala:	1:500	Nr rysunku: 1
Autor projektu:	imię i nazwisko mgr inż.arch. Tomasz Rzepkowski	Specjalność :	Numer: architektoniczna	Data : 09.2016