
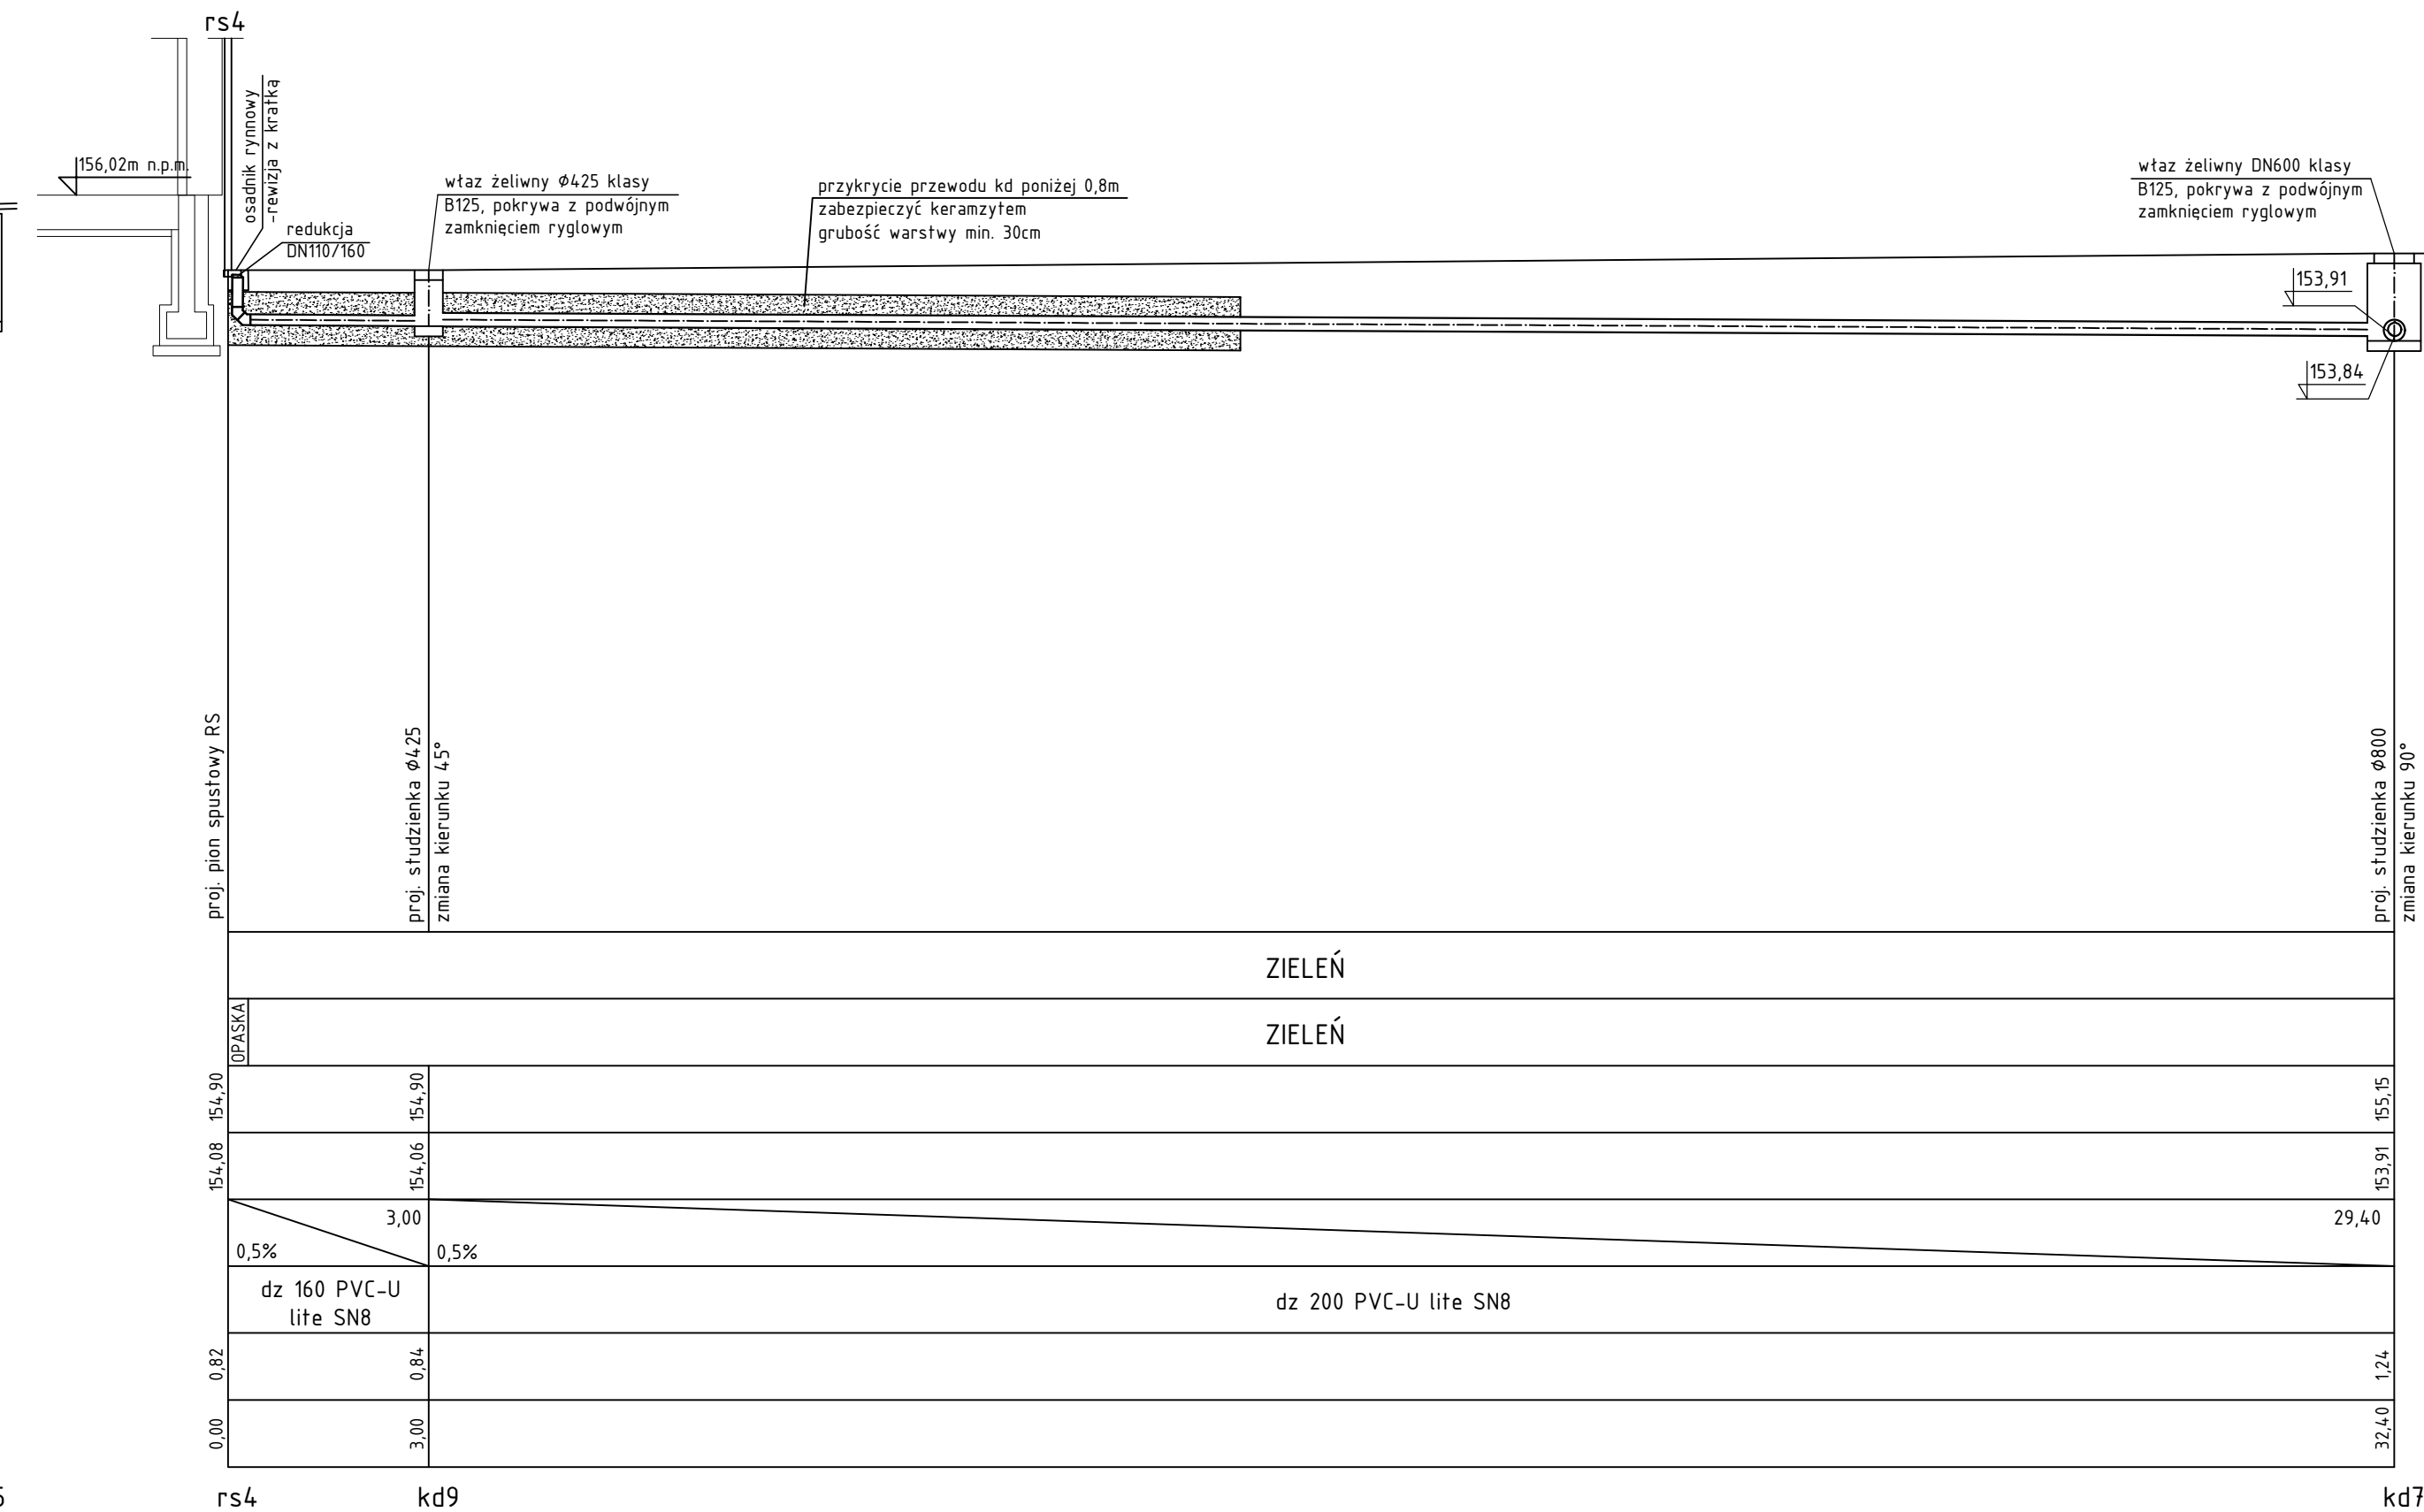
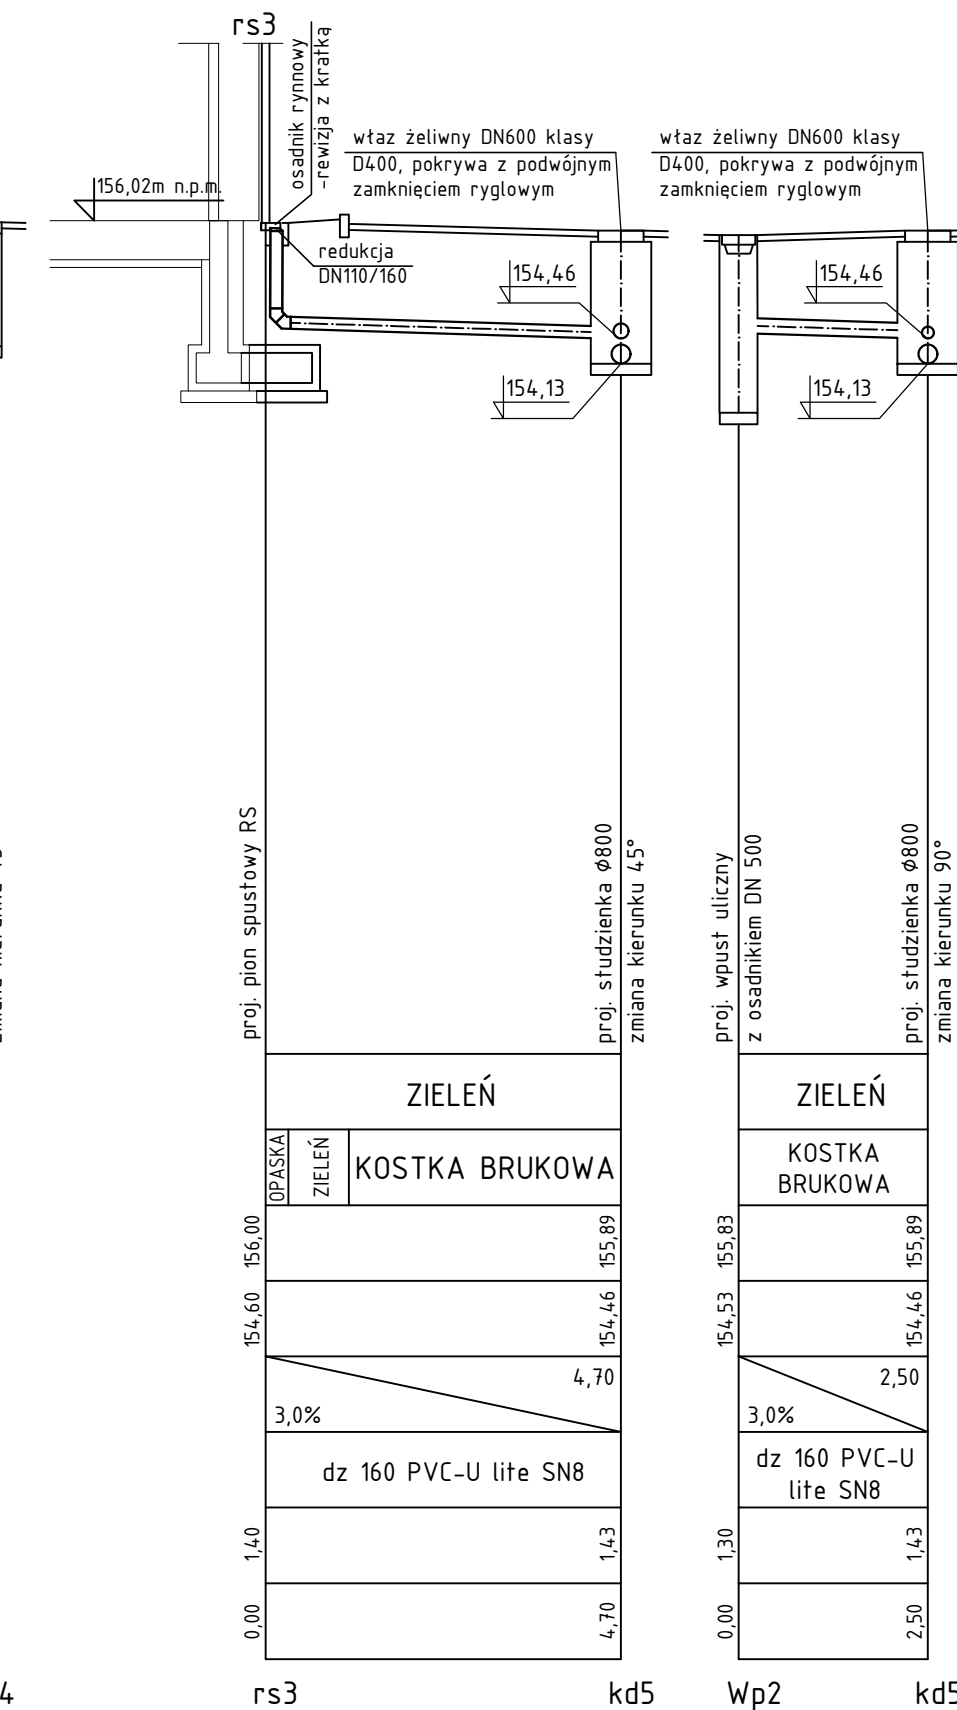
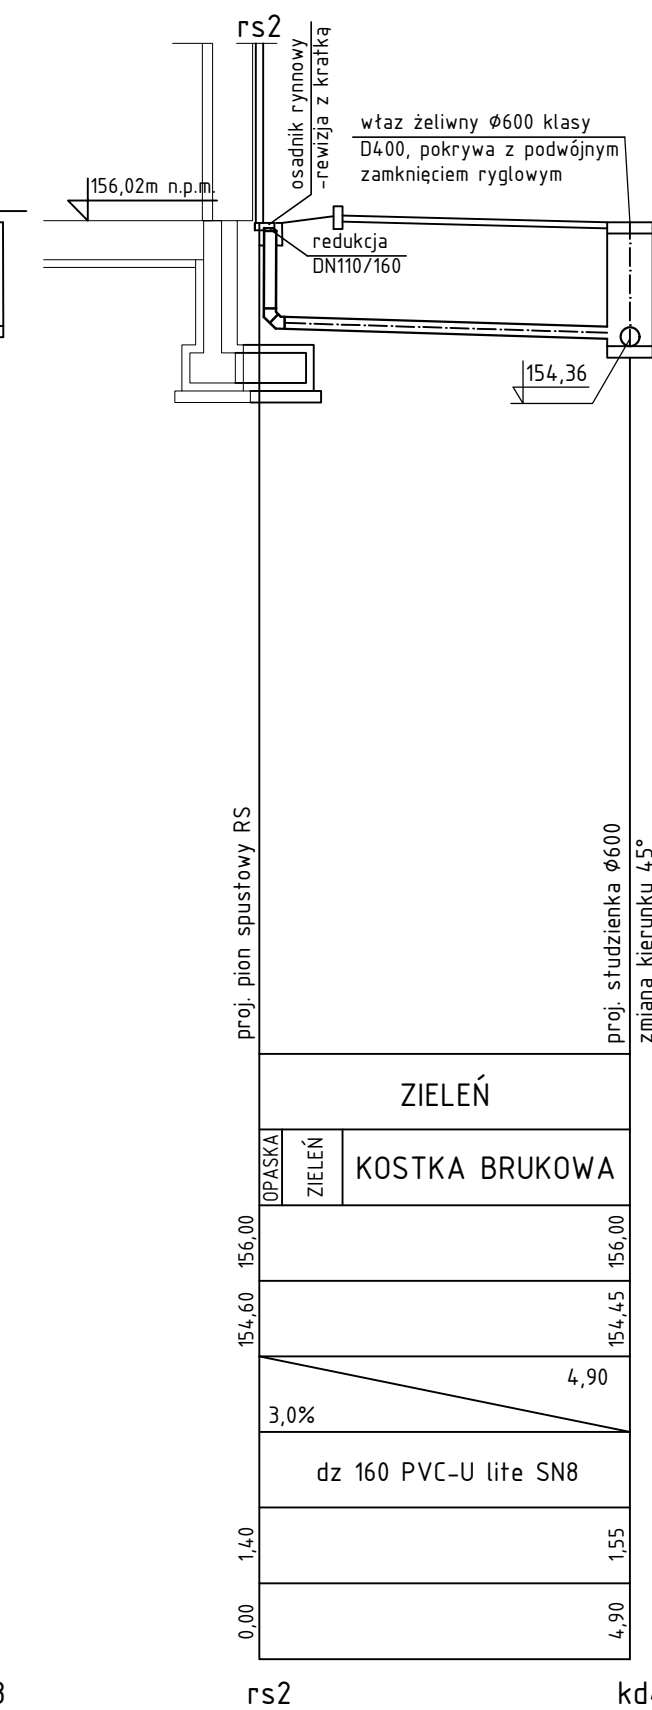


PROFIL PODŁUŻNY INSTALACJI ZEWNĘTRZNEJ KANALIZACJI DESZCZOWEJ
ZE ZBIORNIKIEM RETENCYJNYM cz.2
SKALA 1:100/100

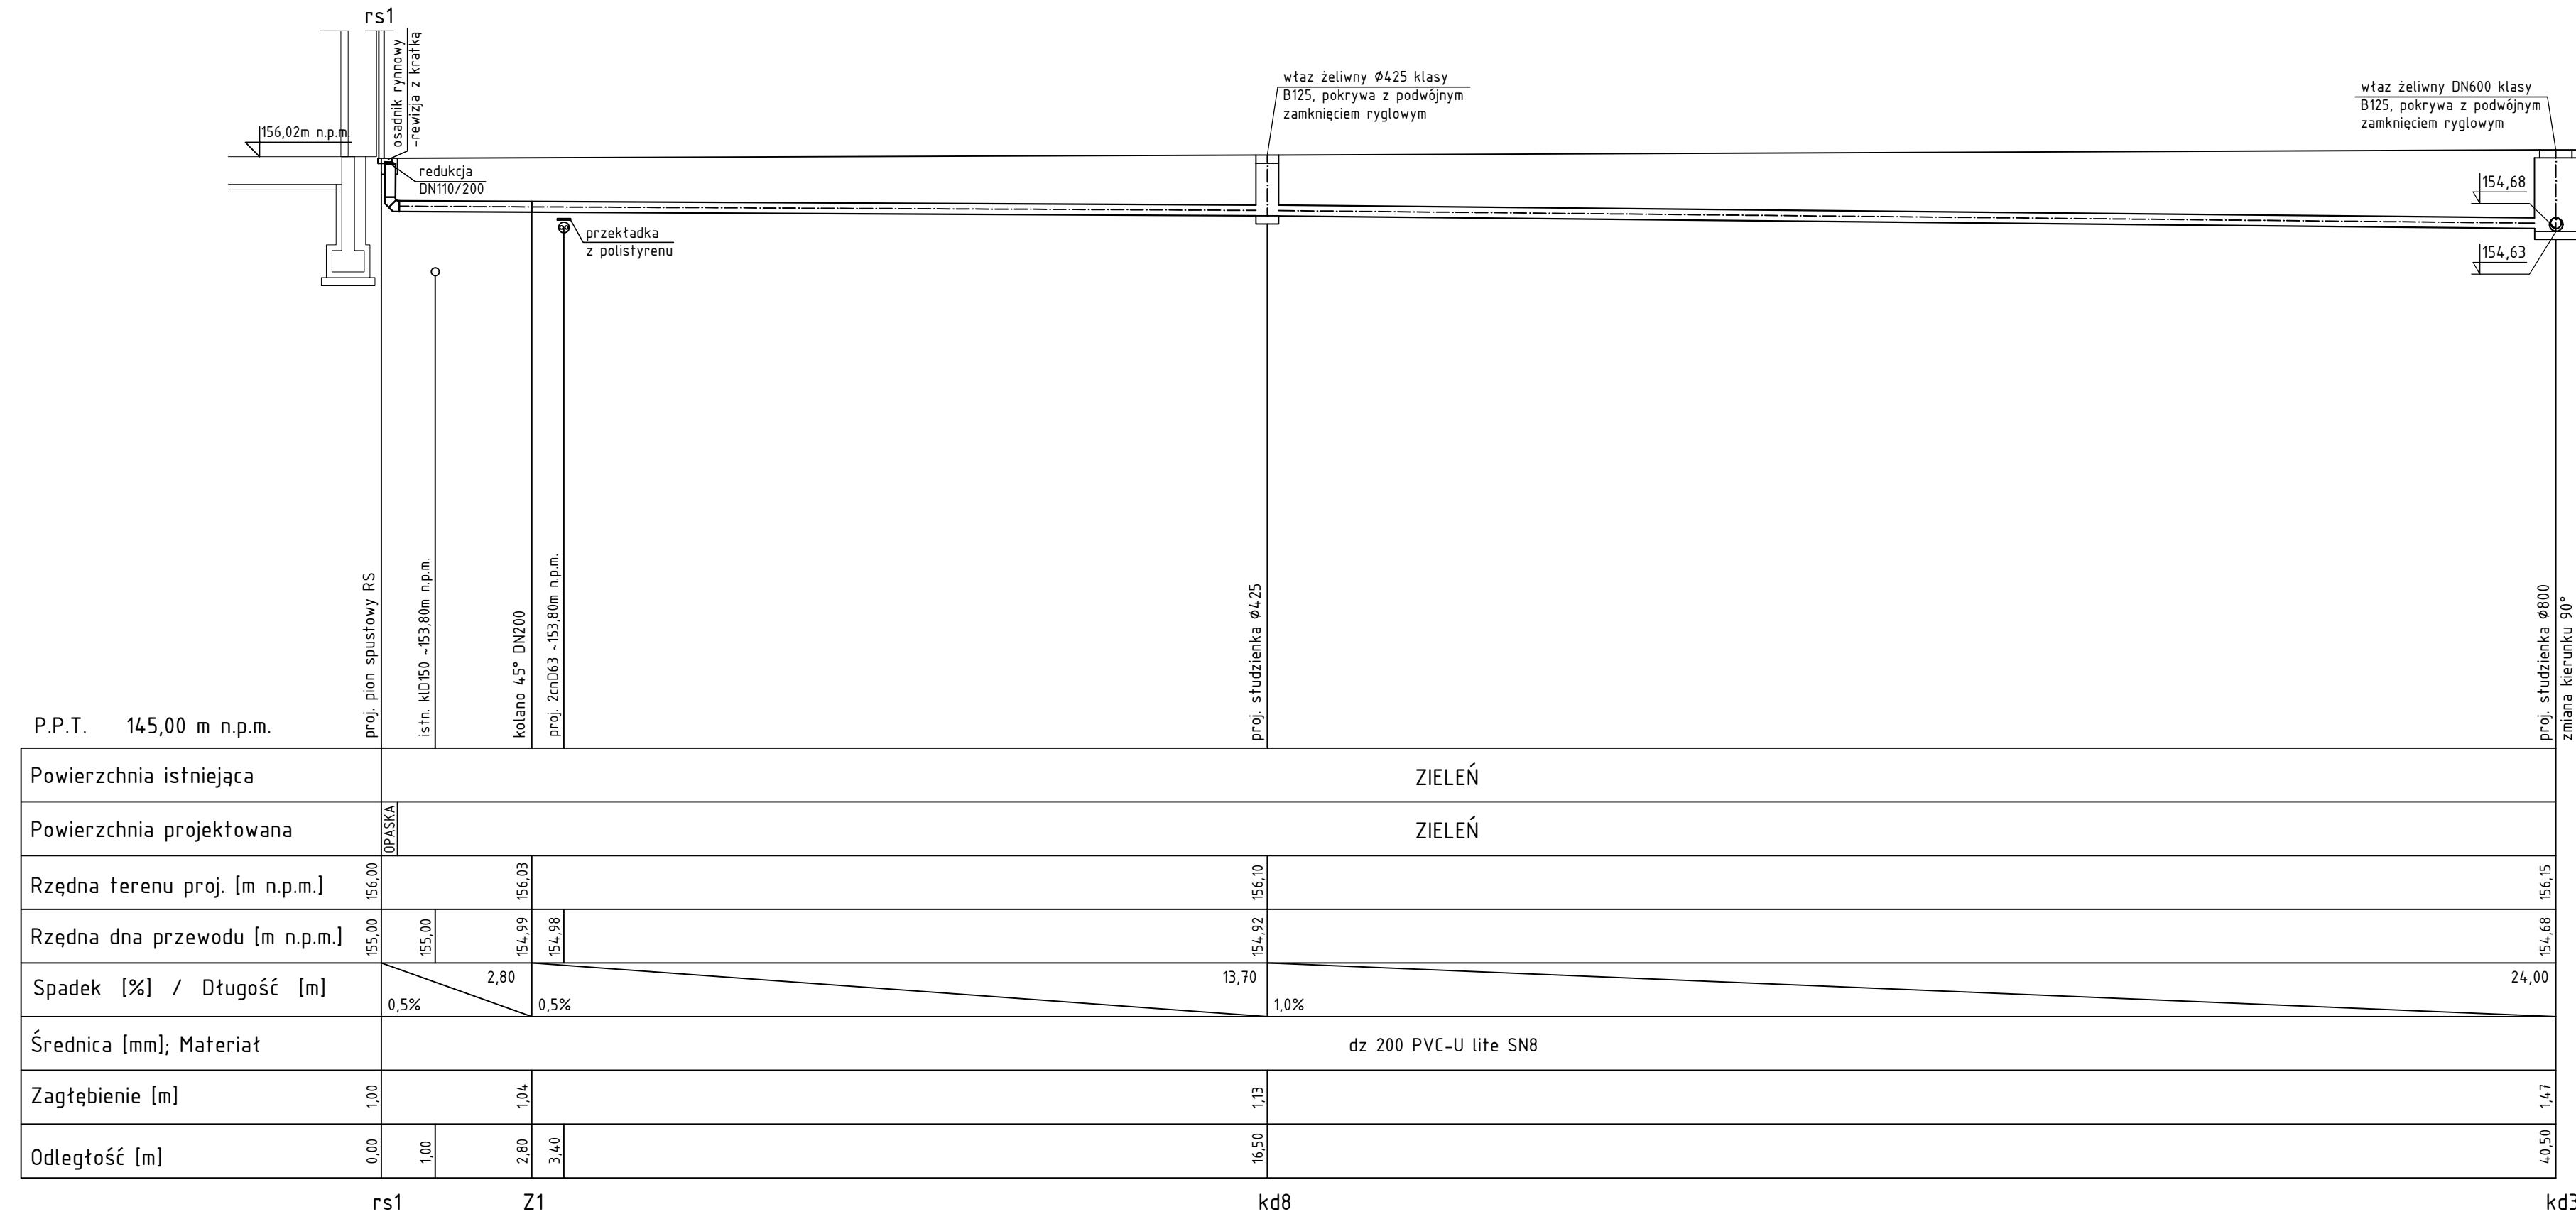

1. W trakcie budowy mogą zostać ujawnione inne, nie wykazane na planach sytuacyjnych dodatkowe sieci uzbrojenia podziemnego, które w trakcie robót należy również odpowiednio zabezpieczyć przed uszkodzeniami i zgłosić ich obecność do właściwych służb.
2. Ewentualne zmiany zagłębienia projektowanego rurociągu wynikające z innego posadowienia istniejącego uzbrojenia nie przyjęte w dokumentacji zgodzić z inspektorem nadzoru.
3. Rzędne terenu podlegają weryfikacji na budowie.