OBIEKT ADRES	Przebudowa drogi gminnej 103017E w m. Restarzew Środkowy.		
TREŚĆ	PRZEKROJE ORAZ SZCZEGÓŁY KONSTRUKCYJNE		
OPRACOWANIE WYKONAŁ:	mgr inż. Rafał Włodarczyk LOD/2623/PWOD/15	PODPIS	
SKALA 1 : 50 /	DATA 10.2015	NR RYS.	**2**

OZNACZENIA:

1 Beton asfaltowy w warstwie ścieralnej grubości 5cm.
2 Podbudowa z kruszywa łamanego stab. Mechanicznie gr. 15cm
3 Istn. konstr. jezdni
4 Podbudowa z kruszywa łamanego stab. Mechanicznie gr. 25cm
5 Pobocze z tłucznia kamiennego gr. 15cm
6 Warstwa wyrównująca podłoże do prawidłowej wysokości śr. 15 cm z pospółki

PRZEKRÓJ SZLAKOWY SKALA 1 : 50

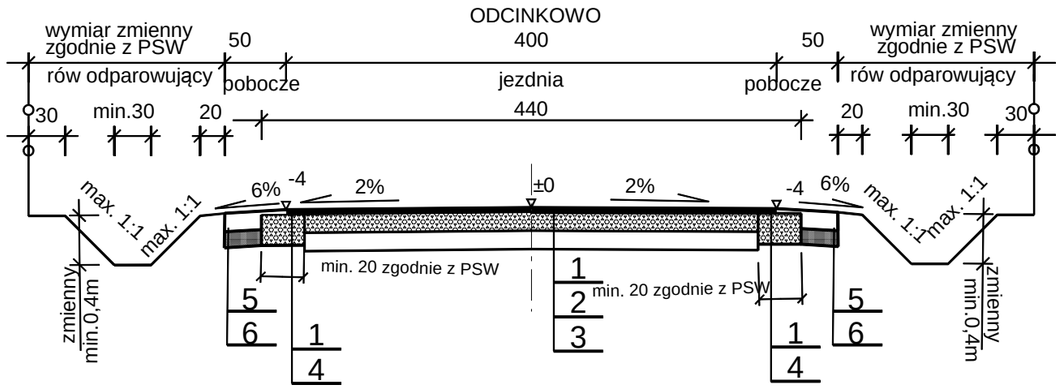

PRZEKRÓJ SZLAKOWY SKALA 1 : 50

SZCZEGÓŁ 1:20
POŁĄCZENIA PROJEKTOWANEJ NAW. DG

UWAGA:
Wszystkie połączenia krawędzi należy posmarować emulsją asf.

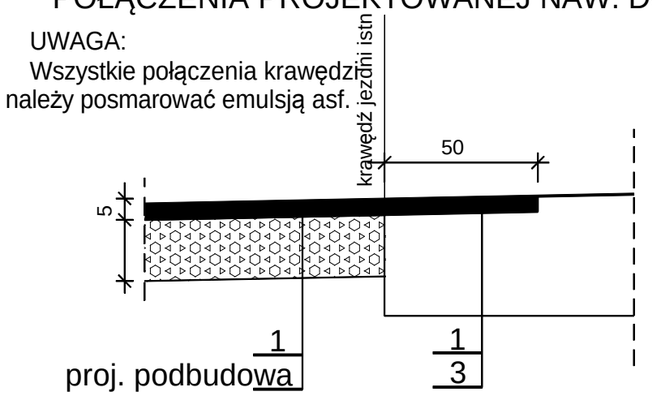

PRZEKRÓJ POPRZECZNY PRZEZ PRZEPUST 1:50

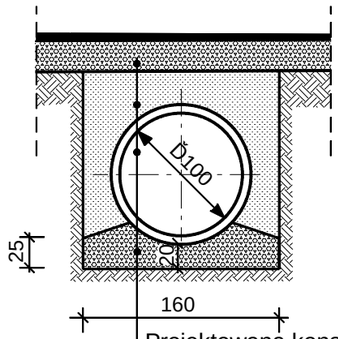

Projektowana konstrukcja jezdni
Zasypka rury pospółką wg PN-EN 13242
Rura przepustowa PEHDĎ100
Ława z kruszywa łamanego stab. mech. gr. 20cm - fr. 0/31,5mm wg PN-EN 13242.
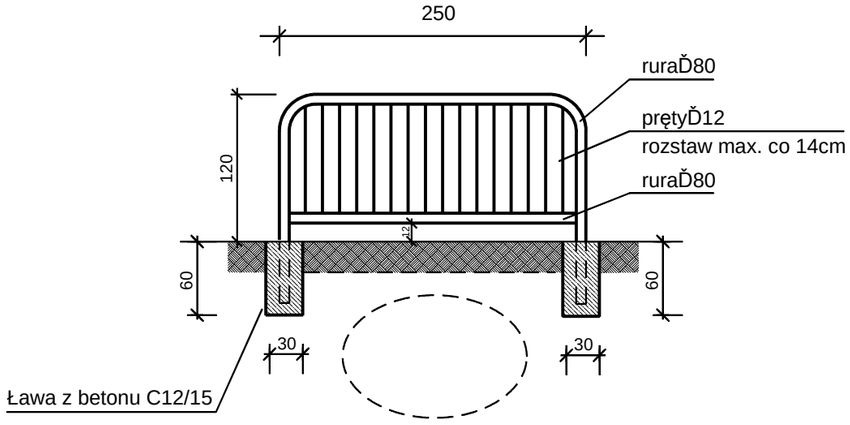
SZCZEGÓŁ ZAMONTOWANIA BARIERY 1:50