



obiekt:	PRZEBUDOWA DRÓG OSIEDLOWYCH W MIEJSCOWOŚCI CHOCIW			Rys. nr 2b
PRZEKRÓJ PODŁUŻNY				
projektował:	nr uprawnień:	podpis:	SKALA 1:100/1000	
mgr inż. Kazimierz Mamos	GP.IV.7342/40/94			
sprawdził:	nr uprawnień:	podpis:		
mgr inż. Karol Wielechowski	GP.IV.7342/181/93			
			Data opracowania: październik 2009	

Droga nr 2

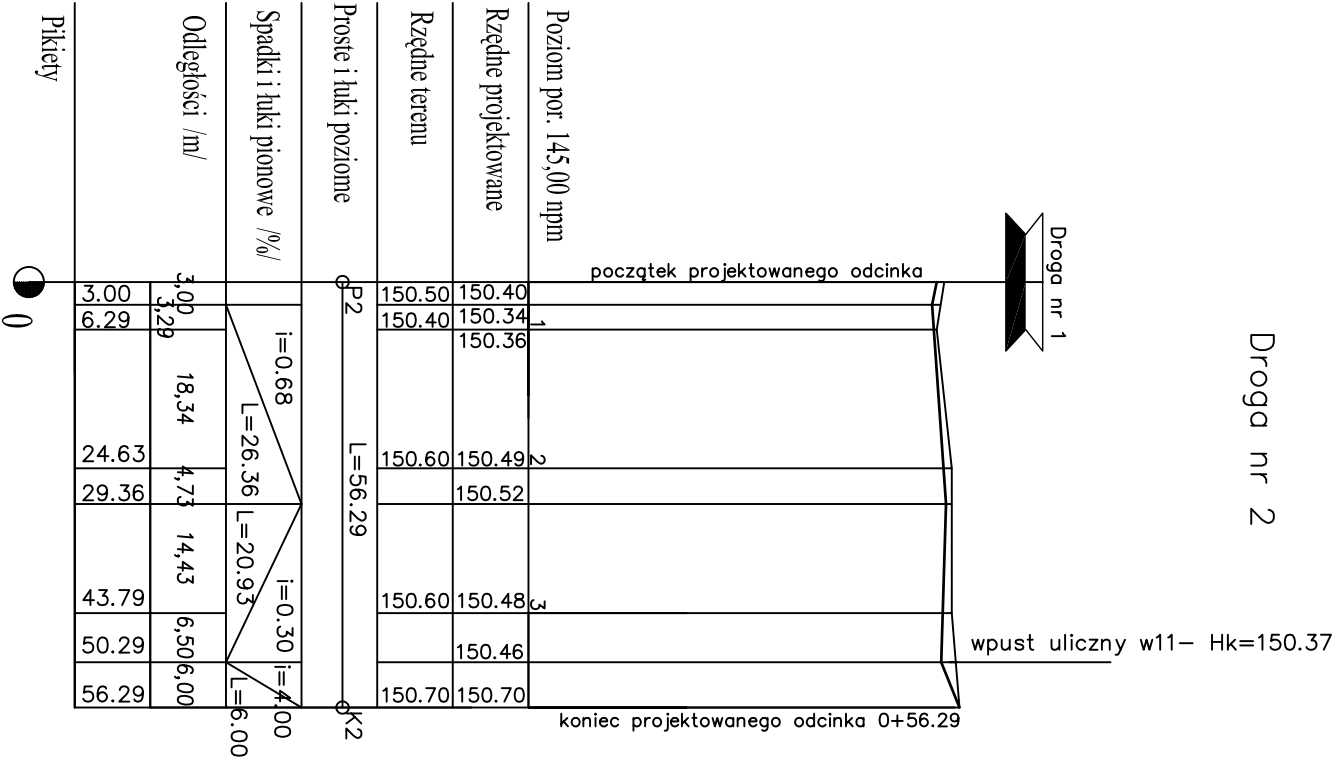

Droga nr 3

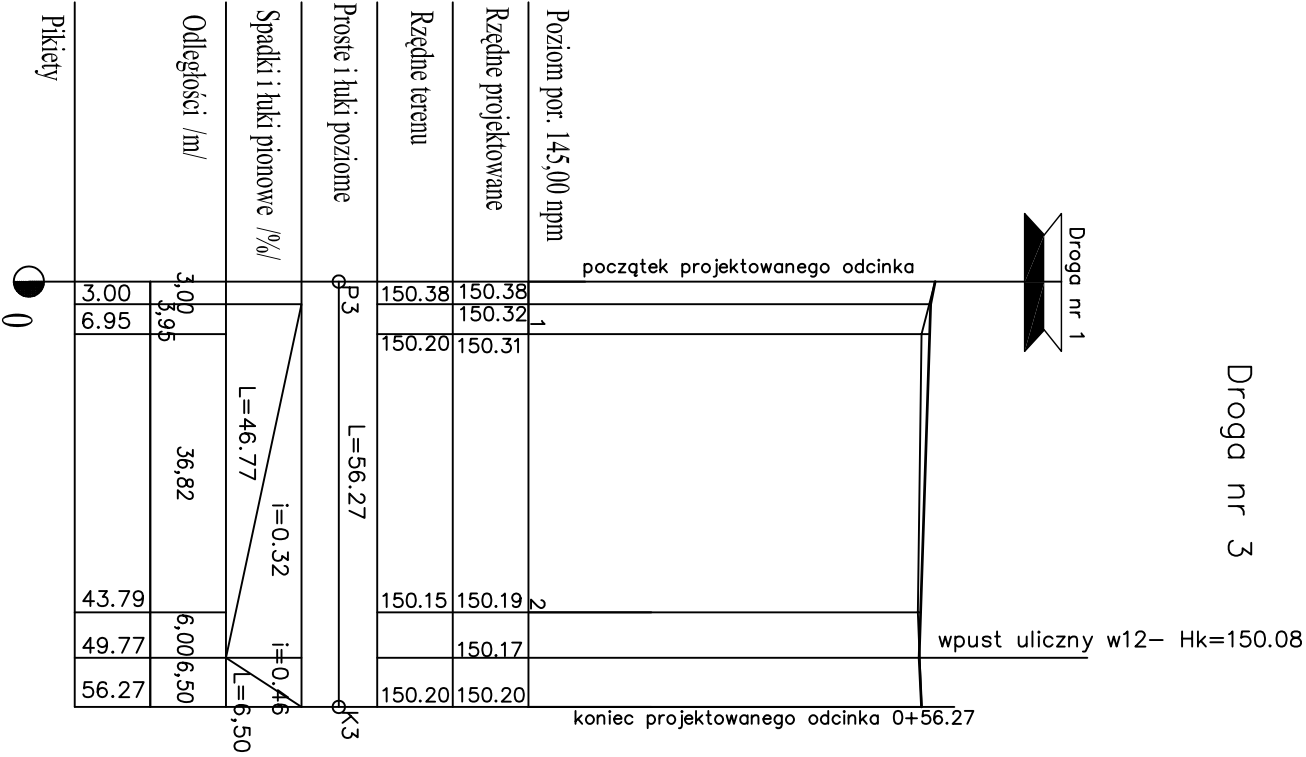

Droga nr 4

