


za zgodność z mapą sytuacyjno - wysokościową
zaewidencjonowaną pod numerem operatu
P.1003.2016.976 z dnia 2016-07-29 świadczą:


MAPA DO CELÓW PROJEKTOWYCH			
Oznaczenie kancelaryjne zgłoszenia pracy	GK.6641.854.2016		
Miejscowość	Widawa dz. 165/6		
Jednostka ewidencyjna	indykator		
	nazwa		
Obręb ewidencyjny	indykator		
	numer		
Skala mapy	1:500		
Nazwa układu współrzędnych	prostokątnych płaskich		
	wysokości		
Oznaczenie granic obszaru, który był przedmiotem aktualizacji	Kronstadt 60		
Oznaczenie i opis obiektów projektowanych	-----		

Oznaczenie i informacje o służebnościach gruntowych mających wpływ na zagospodarowanie gruntów, zlokalizowanych w granicach projektowanej inwestycji	brak		
Oznaczenie i symbol konturu użytku gruntowego, który nie jest ujawniony w bazie ewidencji gruntów i budynków	brak		
Mapa aktualna na dzień:	16.06.2016		

LEGENDA:

- pkt. 1-3 - trasa projektowanego przyłącza wodociągowego Ø63 PE
- pkt. 1 - miejsce włączenia nowobudowanego przyłącza do istniejącej sieci wodociągowej Ø100
- pkt. 3 - studnia wodomierzowa Ø800
- RP Ø90 - rura przediskowa PCV Ø90
- RA Ø110 - Rura dwudzielna AROT Ø110

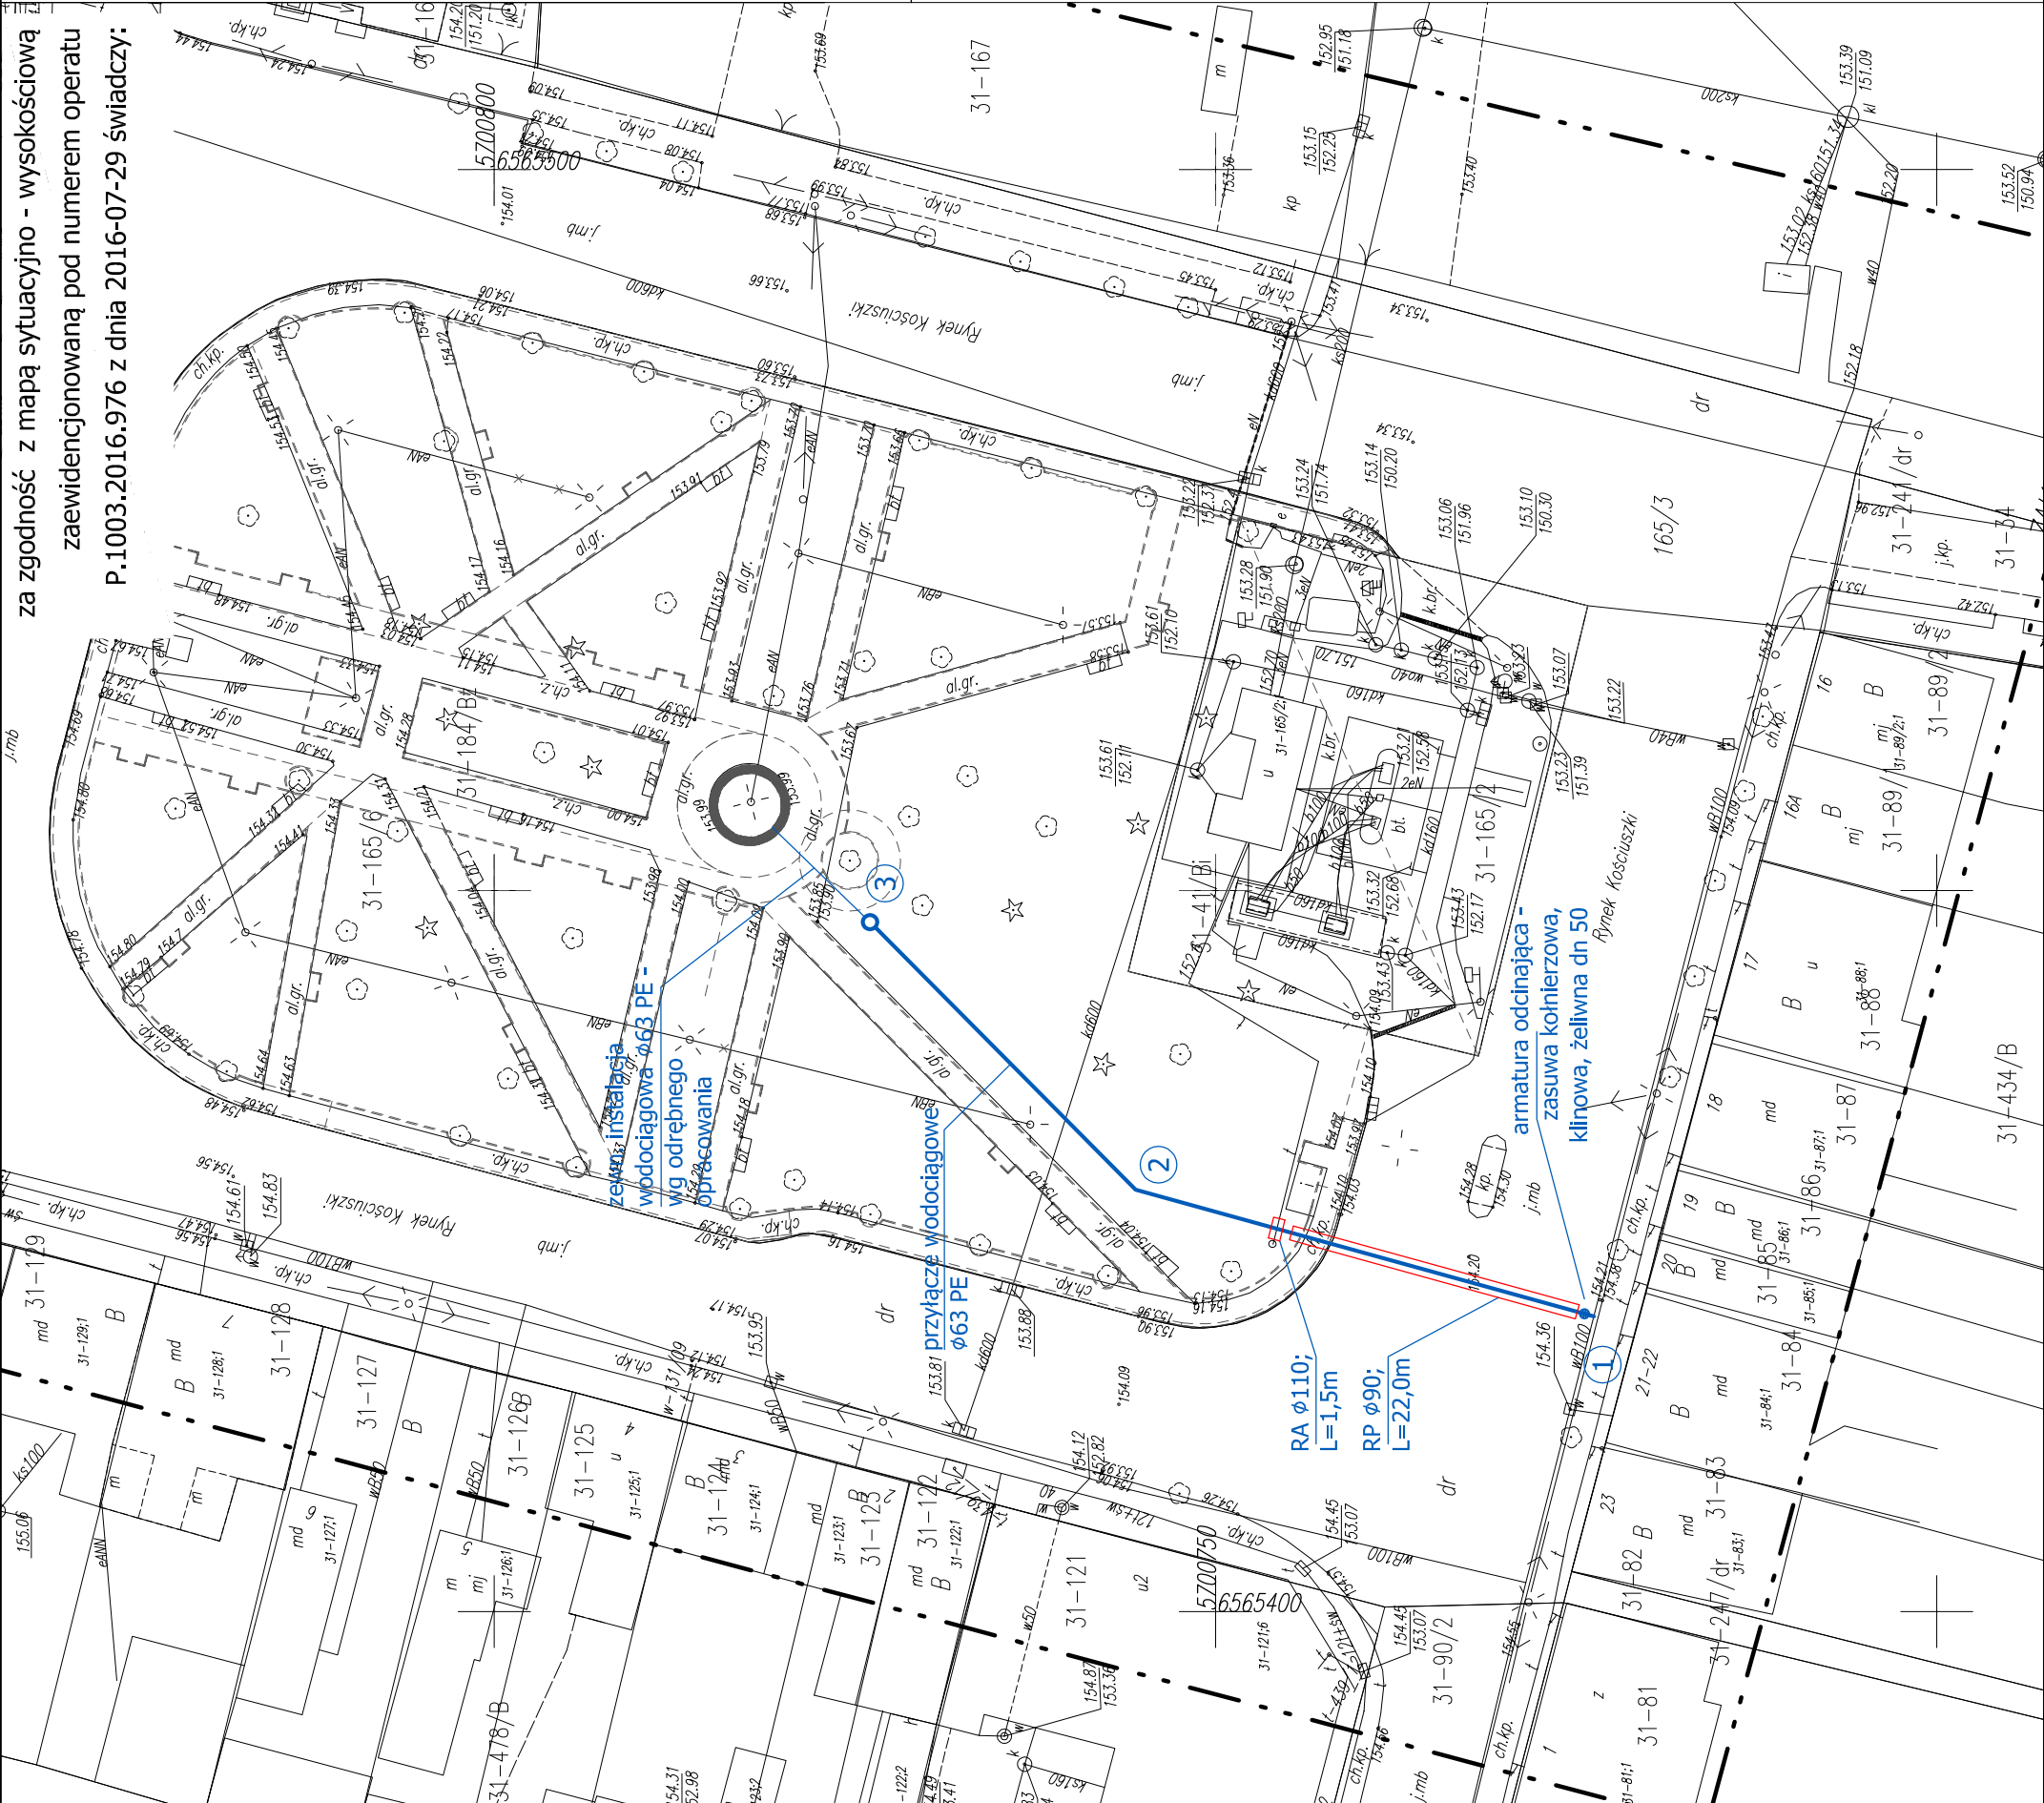



GRUPA GÓRSCY PROJEKT
Marcin Górski
98-200 Sieradz, Okręglca 10A
www.grupagorscy.pl

Temat:	Projekt budowlany przyłącza wodociągowego na potrzeby przebudowy terenu zieleni urzędzonej na Rynku Kościuszkim w Widawie	Projektował:	mgr inż. Marcin Górski spec. inst. i sieć sanit. upr.: LOD/0659/PWOS/06
Adres inwestycji:	98-170 Widawa Rynek Kościuszkim, dz. 165/6, 165/3, obr. 31	Data:	Sierpień 2016
Rysunek:	Projekt zagospodarowania terenu - przyłącze wodociągowe Ø63	Skala:	1:500
		Rys:	1