


za zgodność z mapą sytuacyjno - wysokościową  
zaewidencjonowaną pod numerem operatu  
P.1003.2016.976 z dnia 2016-07-29 świadczy:

MAPA DO CELÓW PROJEKTOWYCH			
Oznaczenie kancelaryjne zgłoszenia pracy	GK.6641.854.2016		
Miejscowość	Widawa dz. 165/6		
Jednostka ewidencyjna	indykator		
	nazwa		
Obręb ewidencyjny	indykator		
	numer		
Skala mapy	1:500		
Nazwa układu współrzędnych	prostokątnych płaskich		
	wysokości		
Oznaczenie granic obszaru, który był przedmiotem aktualizacji	-----		
Oznaczenie i opis obiektów projektowanych	-----		
Oznaczenie i informacje o służebnościach gruntowych mających wpływ na zagospodarowanie gruntów, zlokalizowanych w granicach projektowanej inwestycji	brak		
	brak		
Oznaczenie i symbol konturu użytku gruntowego, który nie jest ujawniony w bazie ewidencji gruntów i budynków	brak		
Mapa aktualna na dzień:	16.06.2016		

- LEGENDA:
- pkt. 3-4 - trasa projektowanej instalacji zewnętrznej wodociągowej Ø63 PE
- pkt. 3 - studnia wodomierzowa Ø800 - wg dokumentacji projektowej przyłącza wodociągowego

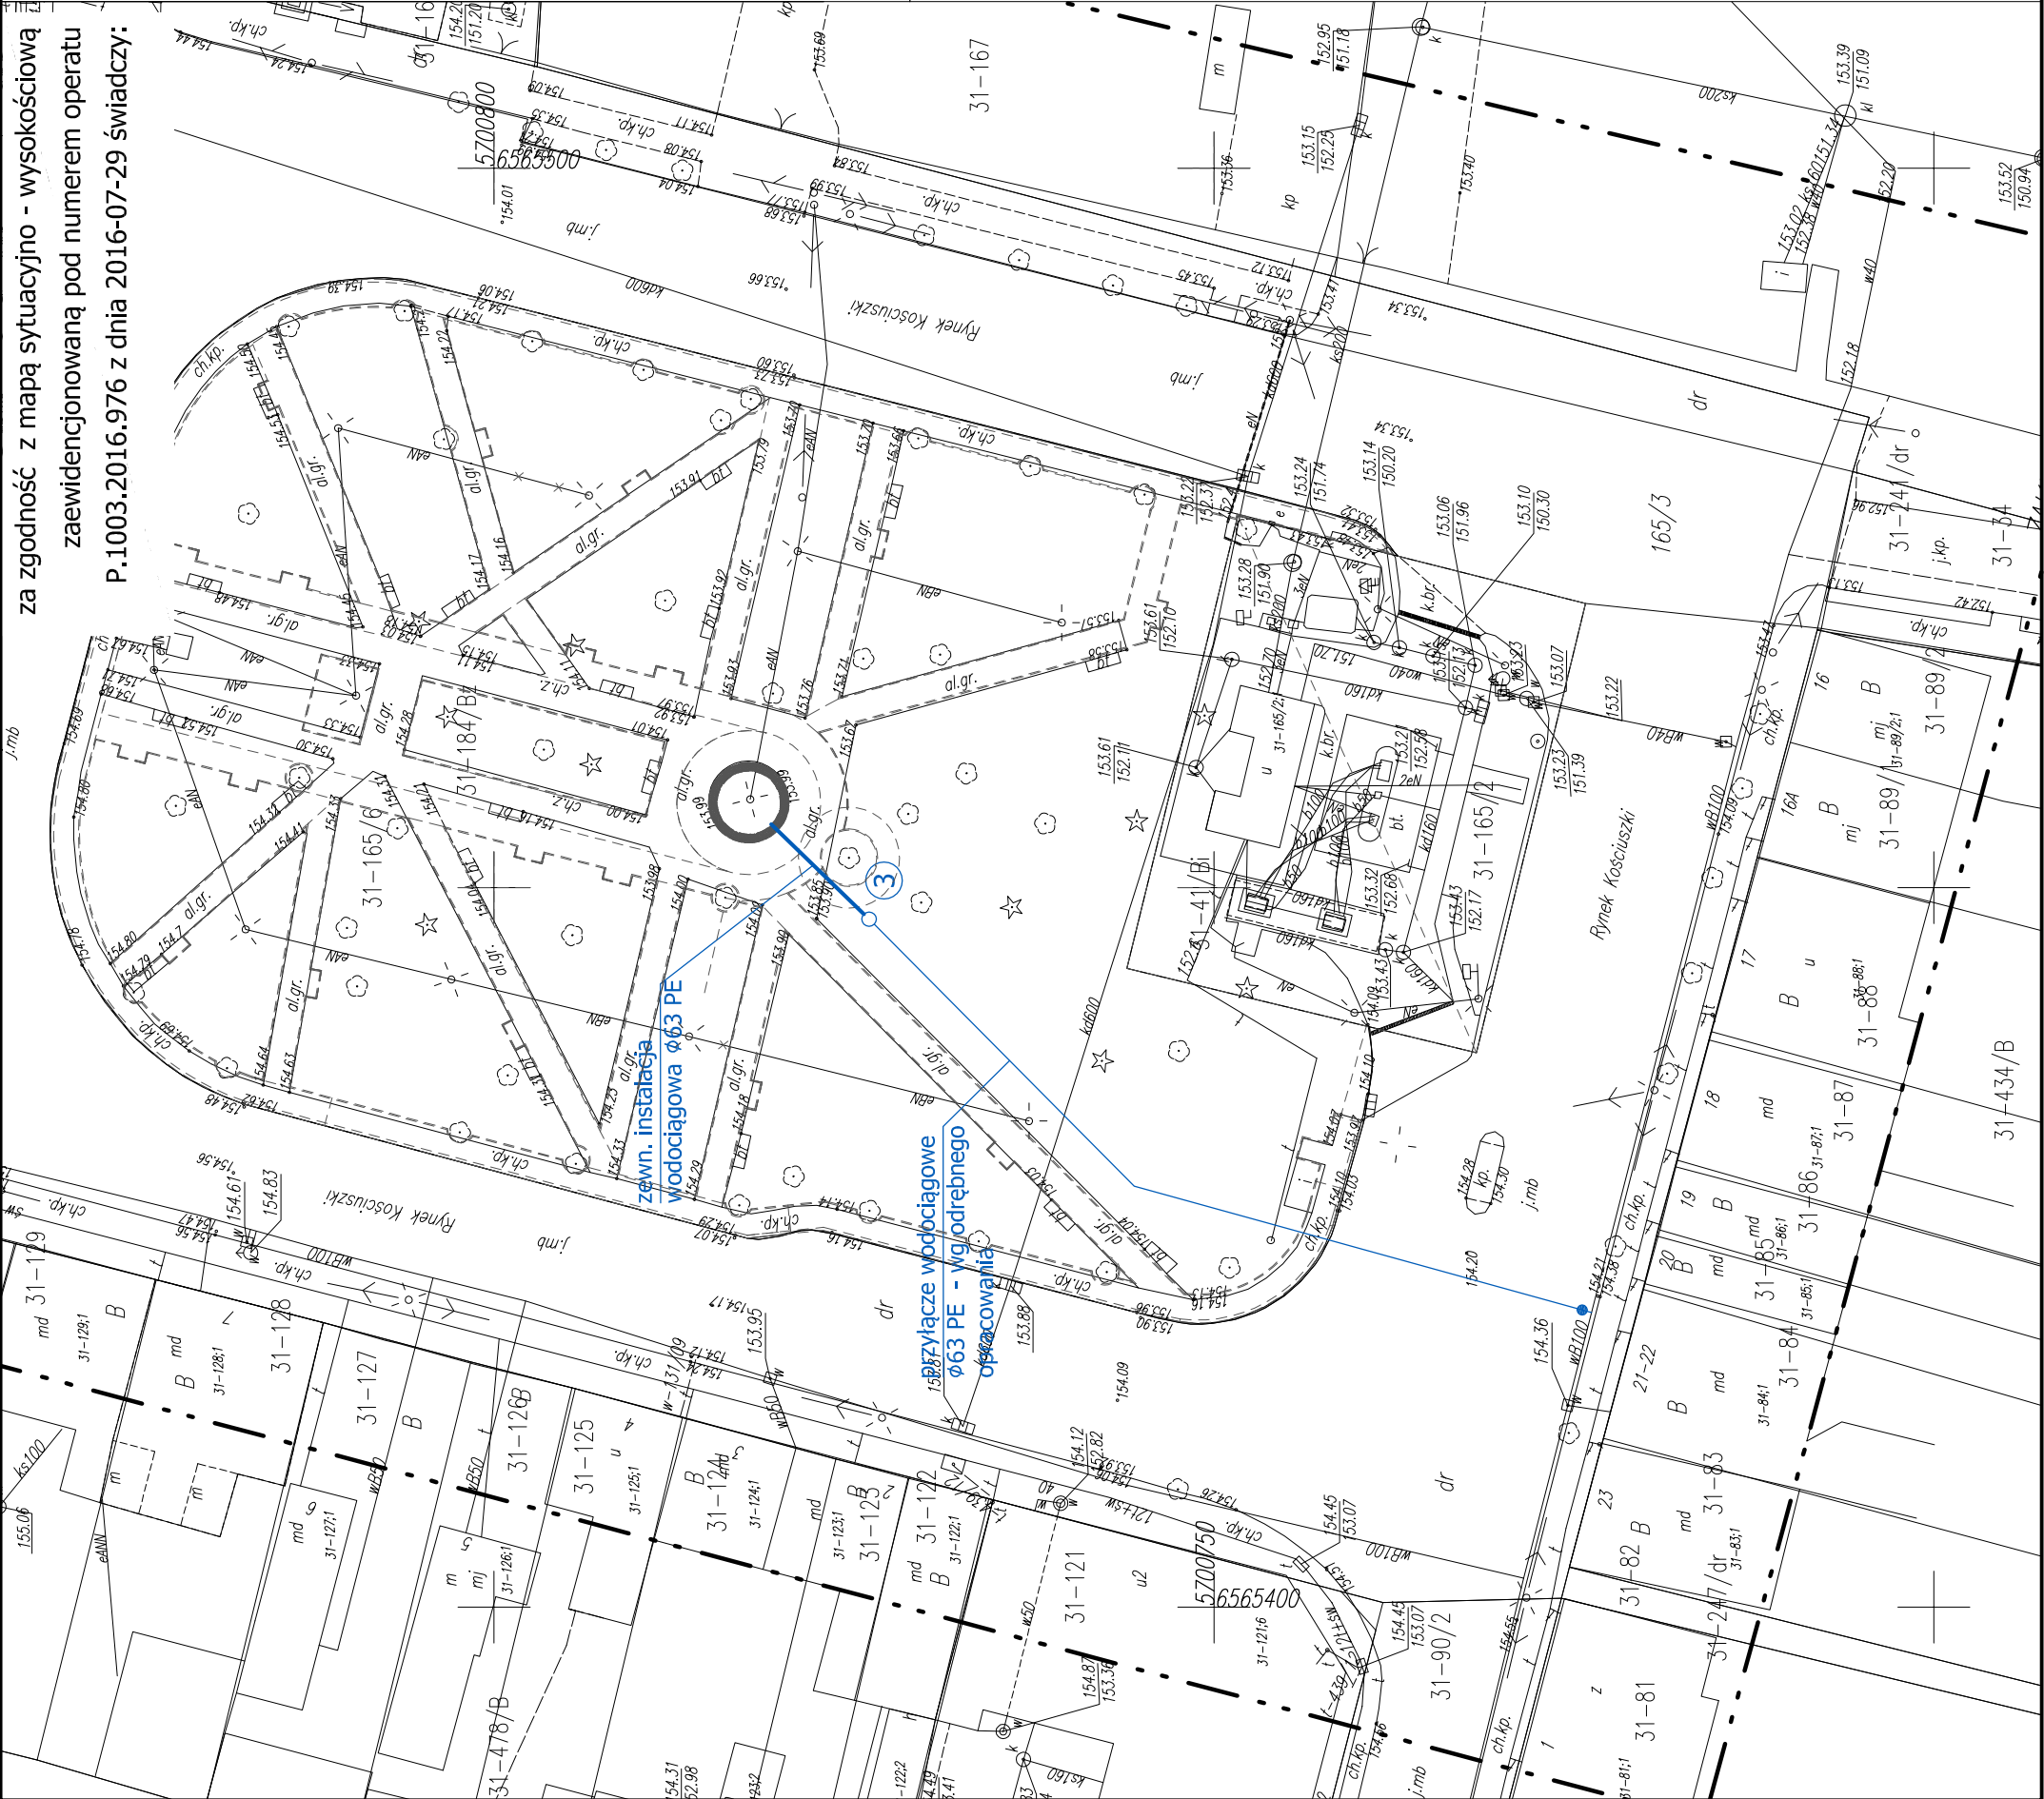

	<b>GRUPA GÓRSZY PROJEKT</b> Marcin Górski 98-200 Sieradz, Okręglca 10A www.grupagorscy.pl	
	Projektował: mgr inż. Marcin Górski spec. inst. i sied sanit. upr.: LOD/0659/PWOS/06	
Temat:	Projekt budowlany zewn. inst. wodociągowej na potrzeby przebudowy terenu zieleni urządzonej na Ryнку Kościuszki w Widawie	Data:
Adres inwestycji:	98-170 Widawa Rynek Kościuszki, dz. 165/6, 165/3, obr. 31	Rysunek:
Projekt zagospodarowania terenu - instalacja zewnętrzna wodociągowa Ø63		Skala:
		1:500
		Rys:
		1