


SZCZEGÓŁ OSADZENIA KRAWĘŻNIKA
WZDŁUŻ DROGI WOJEWÓDZKIE

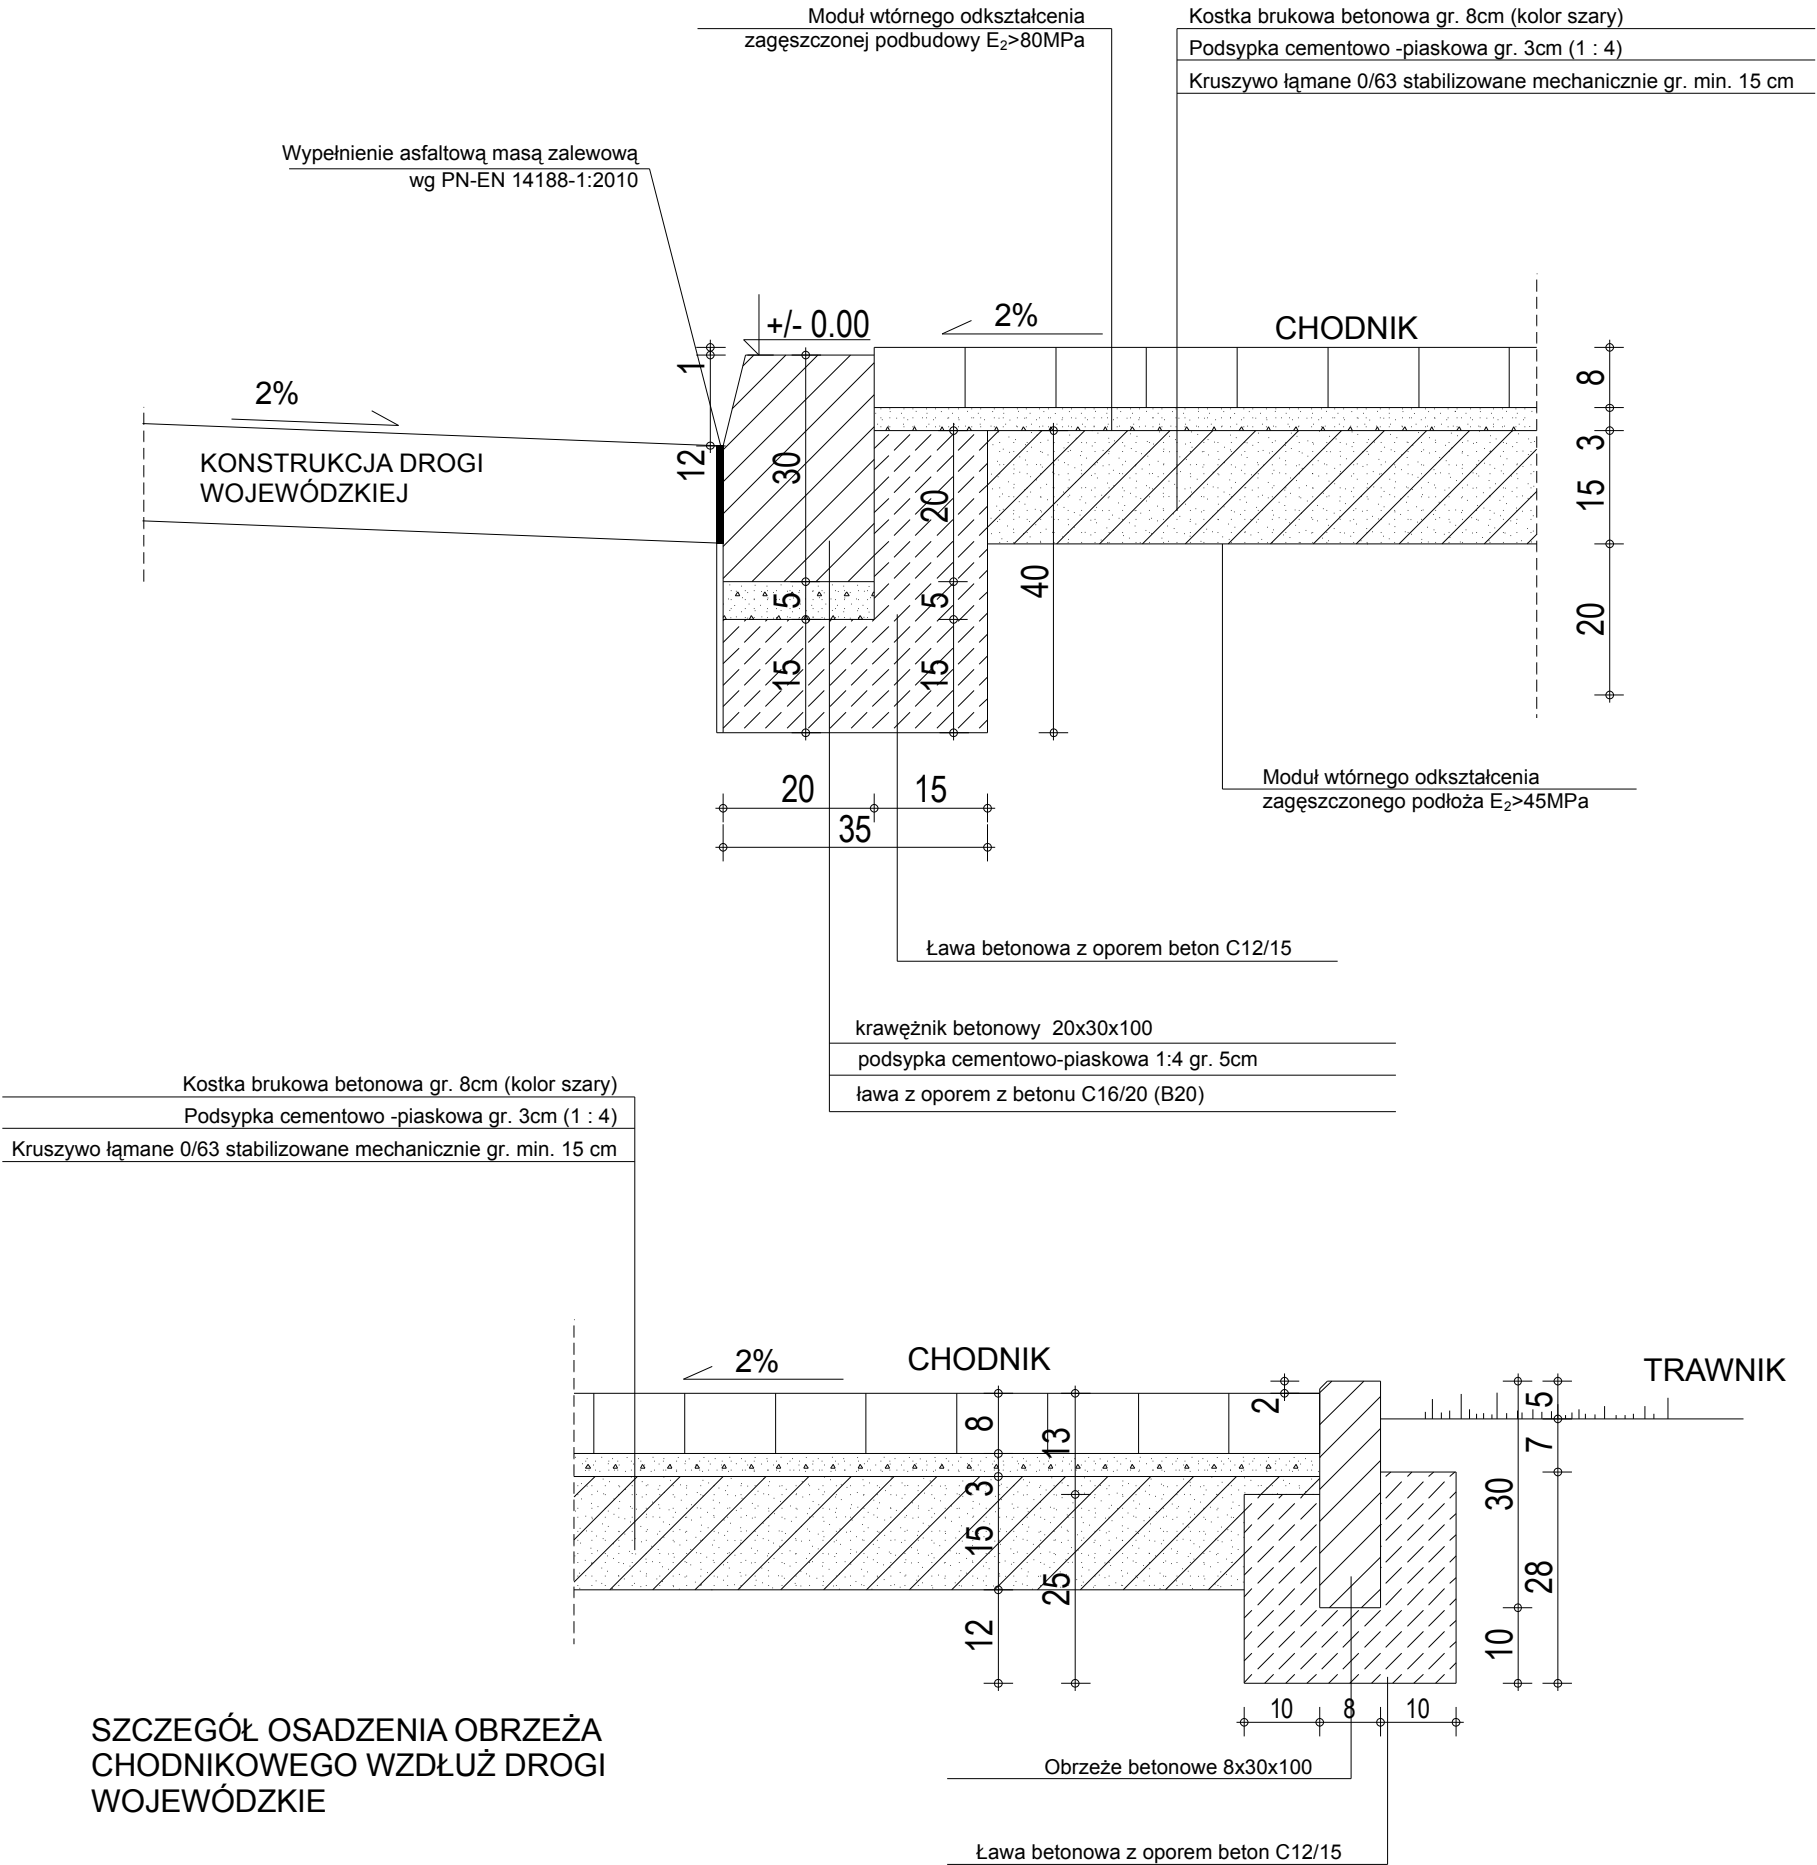

SZCZEGÓŁ OSADZENIA OBRZEŻA
CHODNIKOWEGO WZDŁUŻ DROGI
WOJEWÓDZKIE

SZCZEGÓŁ OSADZENIA
KRAWĘŻNIKA DROGOWEGO I
OBRZEŻA CHODNIKA

- Obowiązujące normy**
- 1.Kostka betonowa gr. 8cm wg PN-EN 1338:2005
 - 2.Podsyпка cementowo-piaskowa 1:4 gr. 5cm wg PN-EN 197:2002 oraz PN-EN 13043:2004
 - 3.Podbudowa z mieszanki niezwiązanej z kruszywem C90/3 wg PN-EN 13285
 - 4.Podbudowa wg PN-S-06102
 - 5.Bitumiczna masa zalewowa wg PN-EN 14188-1:2010
 - 6.Krawężnik betonowy wg PN-EN 1340:2004 i PN-EN 1340:2004/AC
 - 7.Ława betonowa wg PN-EN 206-1:2003 oraz PN-EN 197-1:2002

UWAGA:
Co 50mb należy wykonać dylatację ławy o szerokości 12mm i wypełnić trwale plastyczną masą zalewową mrozo i wodoodporną

A R T I F A U S g r u p a p r o j e k t o w a	
A1 - PRACOWNIA PROJEKTÓW I NADZORU BUDOWLANEGO Jacek Gaik, 98-200 Sieradz, ul. Wincentego Wnuka 10/m54, NIP 827 138 42 58, TEL. 602 740 457, 664 993 280	
Branża: BUDOWLANA	Nr rys. D-1
Nazwa opracowania: PROJEKT PRZEBUDOWY TERENU ZIELENI URZĄDZONEJ NA RYNKU KOŚCIUSZKI W WIDAWIE	Data: 06.08.2016r.
Inwestor: Gmina Wiadawa ul. Rynek Kościuszki 10 98-170 Wiadawa	Adres inwestycji: Wiadawa, dz. nr ewid 165/6 obr. geod. Wiadawa
Nazwa rysunku: SZCZEGÓŁ OSADZENIA KRAWĘŻNIKA DROGOWEGO I OBRZEŻA CHODNIKA	Skala: 1:10
Branża architektoniczna Projektant: mgr inż. arch. Robert Deka upr. bud. 3/B-599/Ł.OIA/08	
Branża konstrukcyjna Projektant: mgr inż. Jacek Gaik upr. bud. LOD/0621/PWOK/06	
Branża drogowa Projektant: inż. Marek Szymański upr. bud. nr 1198	
Sprawdzający: mgr inż. arch. Sławomir Kolanus upr. bud. 8/R-5/Ł.OIA/09	