


ALUMINIOWY SŁUP PROSTY
OŚWIETLENIA PARKOWEGO
np. SAL-4/B60

PRZYJĘTE ZAŁOŻENIA TECHNICZNE DLA
SŁUPÓW OŚWIETLENIA PARKOWEGO
ORAZ PRZYKŁADOWE WZORY




FUNDAMENT BETONOWY
B-51

PODSTAWA SŁUPA
OŚWIETLENIA PARKOWEGO
np. SAL-4/B60


UWAGA:
Podane w powyższym opracowaniu rozwiązania wskazujące konkretne produkty lub systemy są jedynie rozwiązaniami przykładowymi wskazującymi konieczność do osiągnięcia parametry techniczne. Dopuszcza się inne równoważne rozwiązania z zastosowaniem produktów dowolnego producenta pod warunkiem osiągnięcia parametrów technicznych lepszych bądź też co najmniej równych jak parametry proponowanych systemów i produktów.

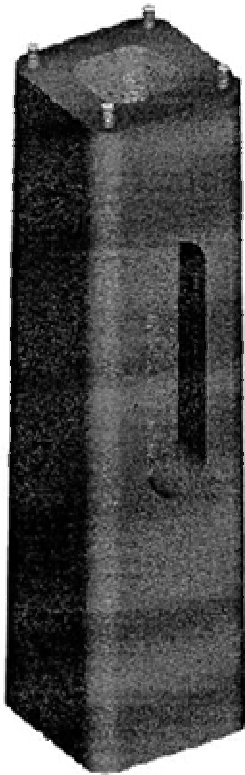

Dane techniczne

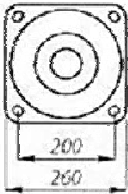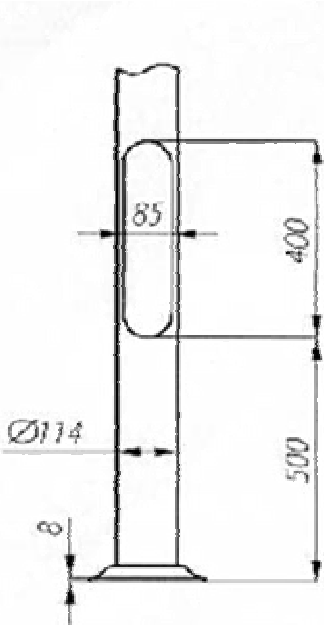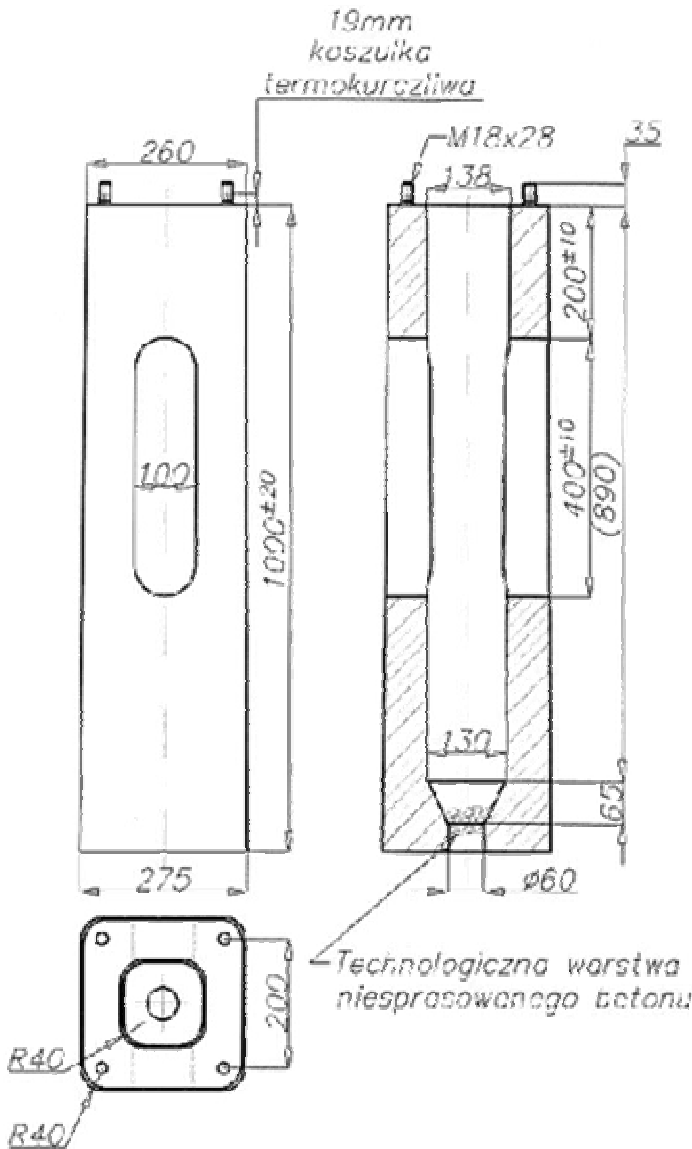

SAL-.../D60
B-51/Z-51

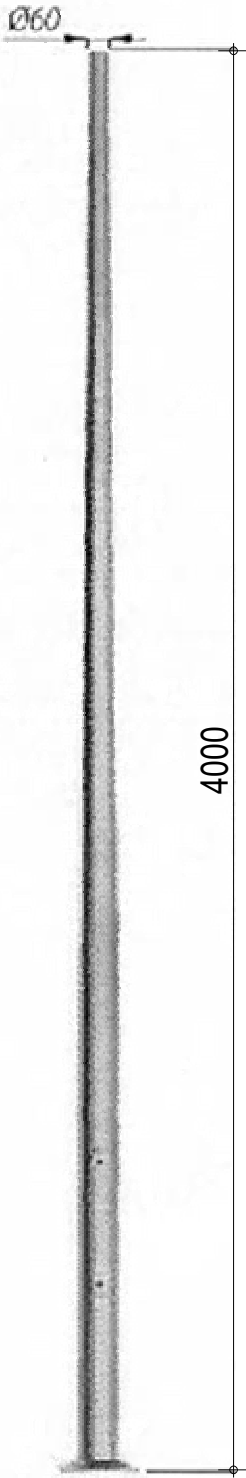

Słup z podstawą



A1 - PRACOWNIA PROJEKTÓW I NADZORU BUDOWLANEGO Jacek Gaik, 98-200 Sieradz, ul. Wincentego Wnuka 10/m54, NIP 827 138 42 58, TEL. 602 740 457, 664 993 280	
Branża: BUDOWLANA	Nr rys. D-5
Nazwa opracowania: PROJEKT PRZEBUDOWY TERENU ZIELENI URZĄDZONEJ NA RYNKU KOŚCIUSZKI W WIDAWIE	Data: 06.08.2016r.
Inwestor: Gmina Wiadawa ul. Rynek Kościuszki 10 98-170 Wiadawa	Adres inwestycji: Wiadawa, dz. nr ewid 165/6 obr. geod. Wiadawa
Nazwa rysunku: PRZYJĘTE ZAŁOŻENIA TECHNICZNE DLA SŁUPÓW OŚWIETLENIA PARKOWEGO ORAZ PRZYKŁADOWE WZORY	Skala: ---
Branża architektoniczna Projektant: mgr inż. arch. Robert Deka upr. bud. 3/B-599/L/OIA/08	
Branża konstrukcyjna Projektant: mgr inż. Jacek Gaik upr. bud. LOD/0621/PWOK/06	
Branża drogowa Projektant: inż. Marek Szymański upr. bud. nr 1198	
Sprawdzający: mgr inż. arch. Sławomir Kolanus upr. bud. 8/R-5/L/OIA/09	