



Dane techniczne

FUNDAMENT BETONOWY
B-51

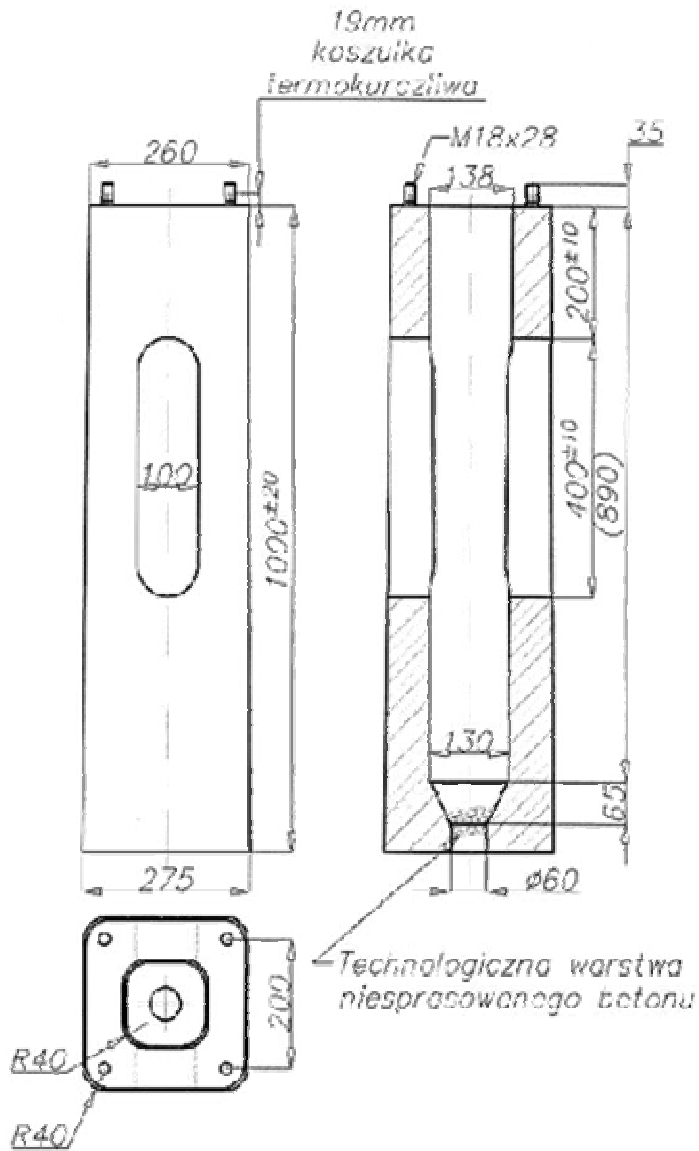

MASZT FLAGOWY
np. SAL MF 7-114-2

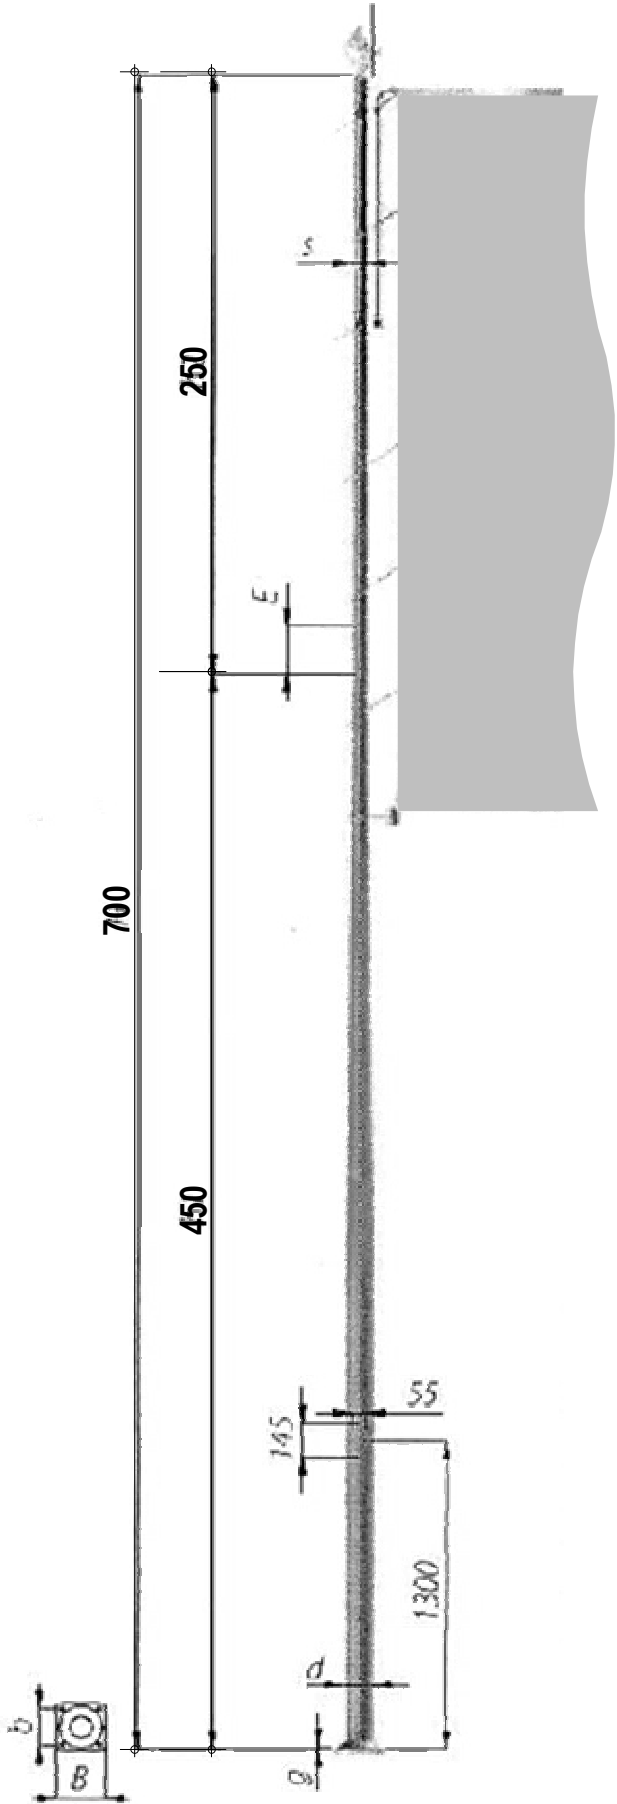

PRZYJĘTE ZAŁOŻENIA TECHNICZNE
DLA MASZTU FLAGOWEGO
ORAZ PRZYKŁADOWE WZORY

UWAGA:
Podane w powyższym opracowaniu rozwiązania wskazujące konkretne produkty lub systemy są jedynie rozwiązaniami przykładowymi wskazującymi konieczne do osiągnięcia parametry techniczne. Dopuszcza się inne równoważne rozwiązania z zastosowaniem produktów dowolnego producenta pod warunkiem osiągnięcia parametrów technicznych lepszych bądź też co najmniej równych jak parametry proponowanych systemów i produktów.



A1 - PRACOWNIA PROJEKTÓW I NADZORU BUDOWLANEGO Jacek Gaik, 98-200 Sieradz, ul. Wincentego Wnuka 10/m54, NIP 827 138 42 58, TEL. 602 740 457, 664 993 280	
Branża: BUDOWLANA	Nr rys. D-7
Nazwa opracowania: PROJEKT PRZEBUDOWY TERENU ZIELENI URZĄDZONEJ NA RYNKU KOŚCIUSZKI W WIDAWIE	Data: 06.08.2016r.
Inwestor: Gmina Wiadawa ul. Rynek Kościuszki 10 98-170 Wiadawa	Adres inwestycji: Wiadawa, dz. nr ewid 165/6 obr. geod. Wiadawa
Nazwa rysunku: PRZYJĘTE ZAŁOŻENIA TECHNICZNE DLA MASZTU FLAGOWEGO ORAZ PRZYKŁADOWY WZÓR	Skala: ---
Branża architektoniczna Projektant: mgr inż. arch. Robert Deka upr. bud. 3/B-599/L0IA/08	
Branża konstrukcyjna Projektant: mgr inż. Jacek Gaik upr. bud. LOD/0621/PWOK/06	
Branża drogowa Projektant: inż. Marek Szymański upr. bud. nr 1198	
Sprawdzający: mgr inż. arch. Sławomir Kolanus upr. bud. 8/R-5/L0IA/09	