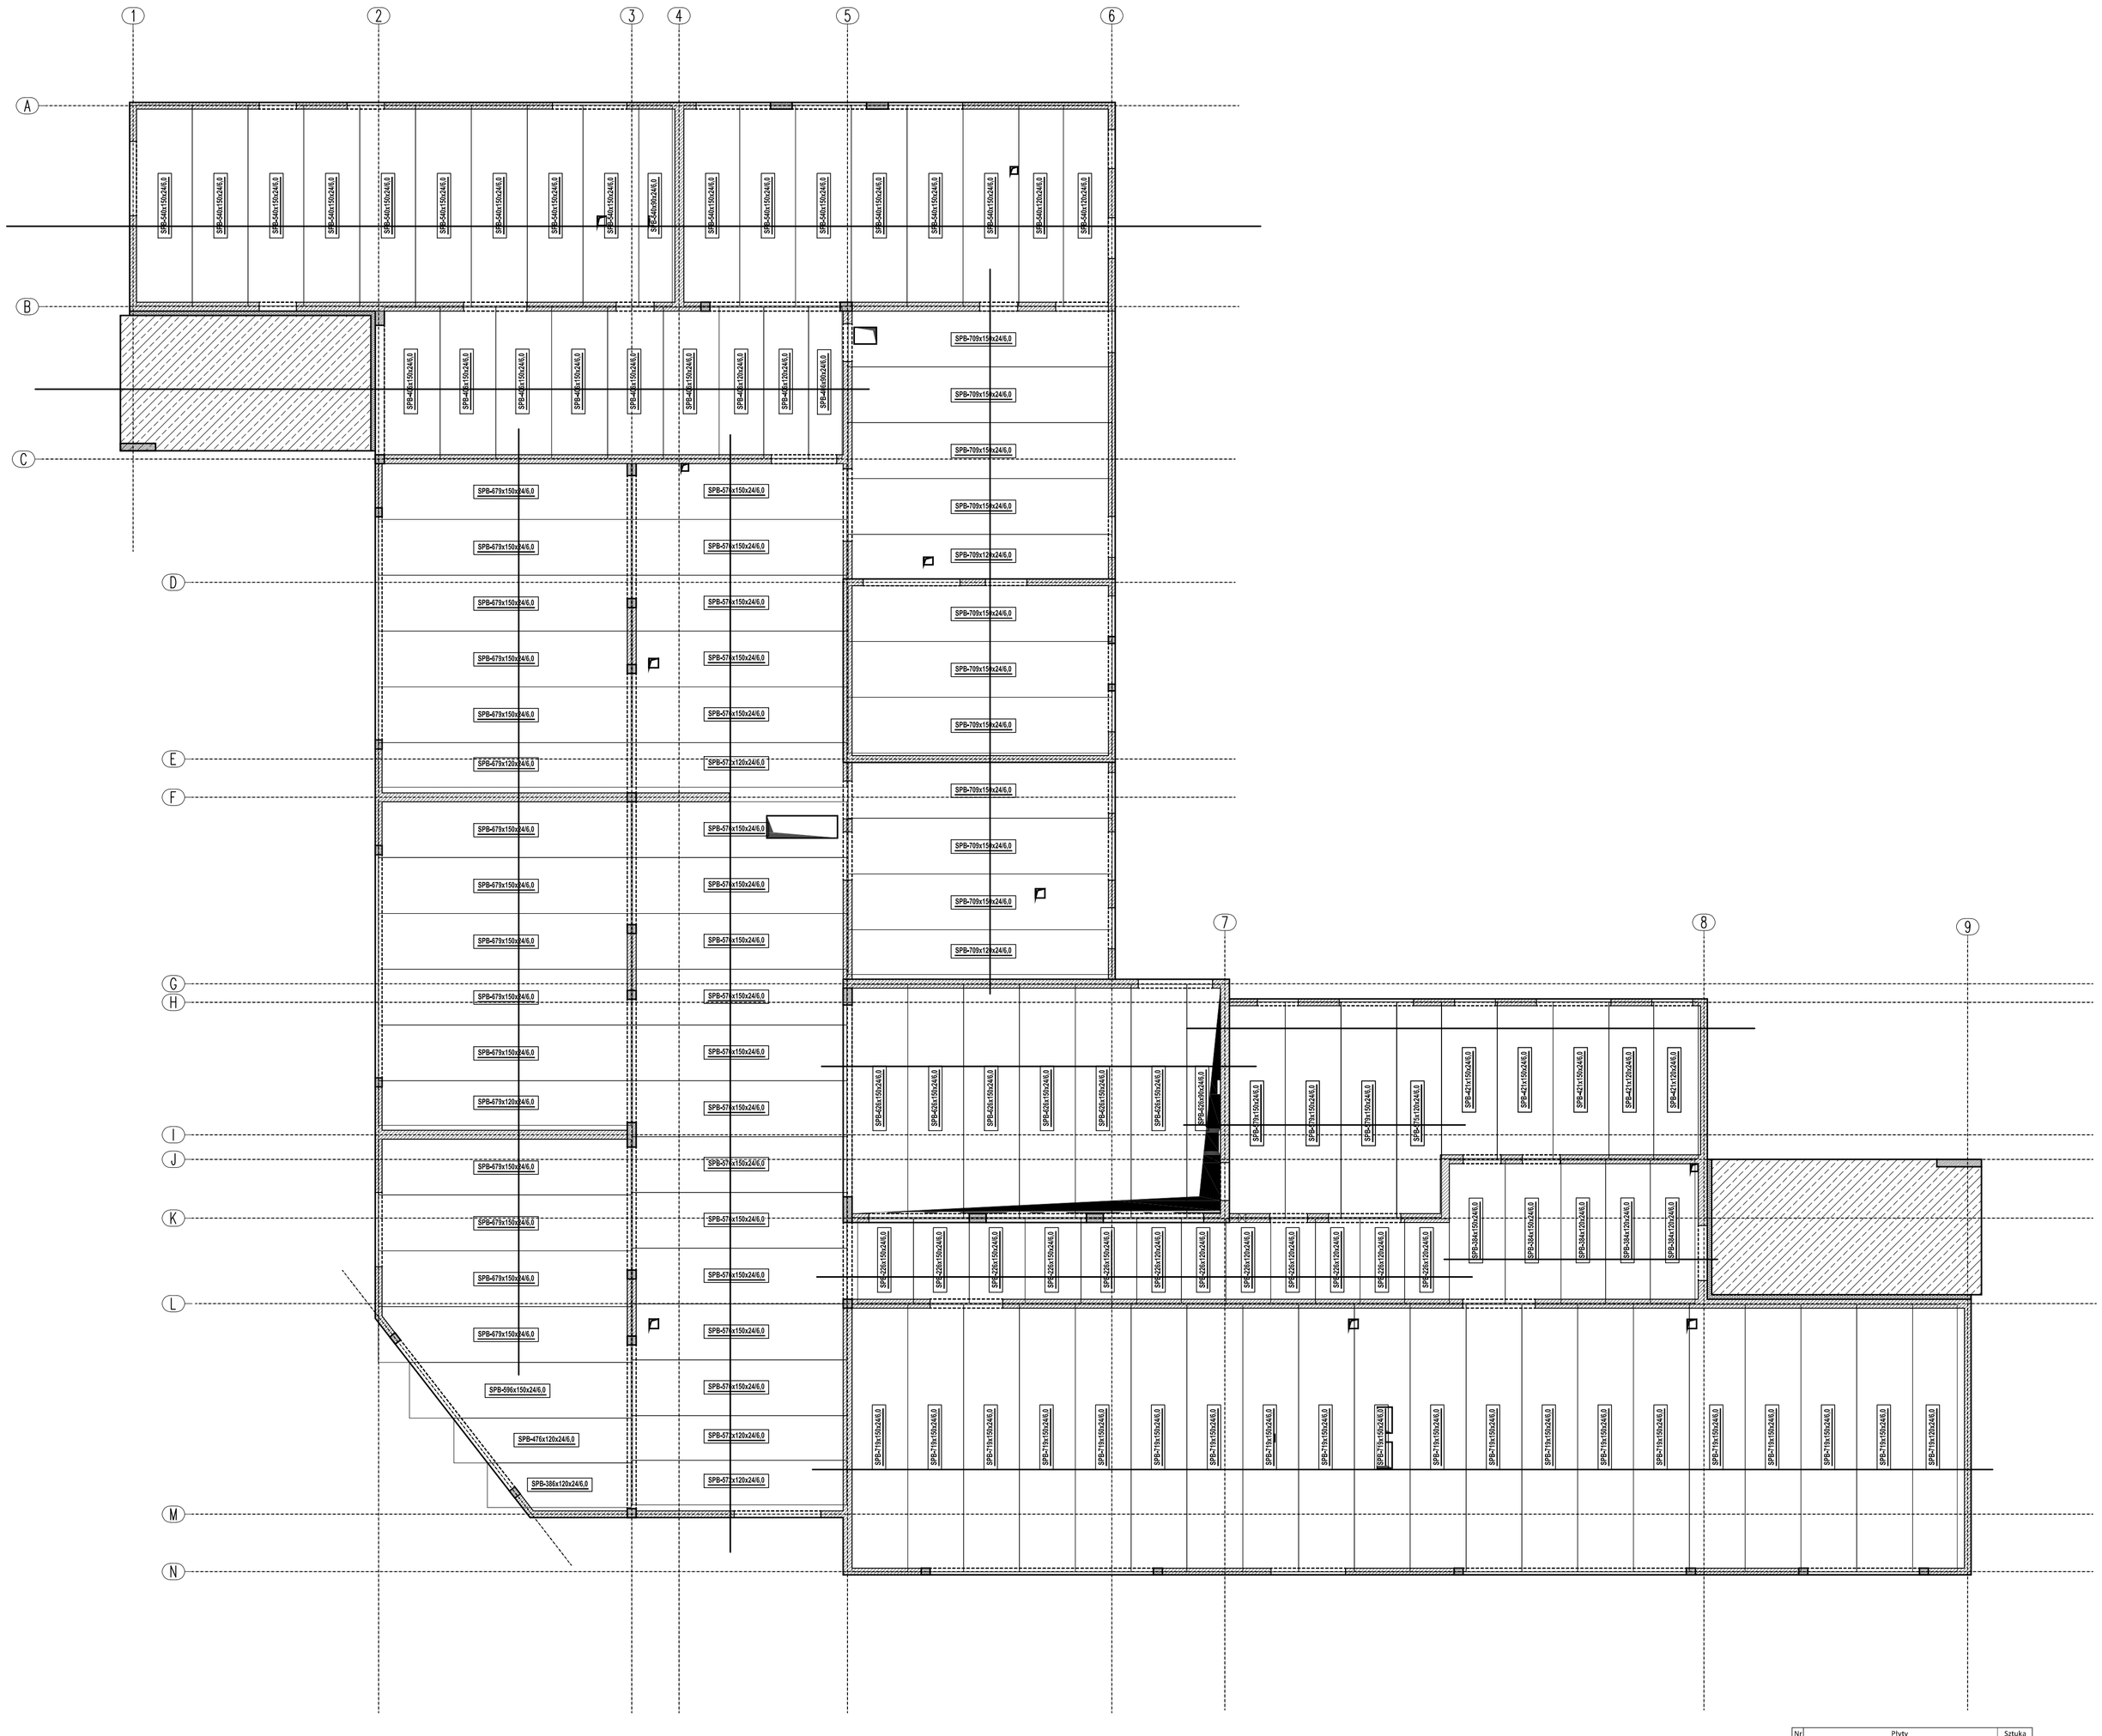

Nr	Płyty		Sztuka
	Przyjęty rozmiar w projekcie:	Dostępny minimalny rozmiar w katalogu:	
1	SPB - 226x120x24/6,0	SPB - 240x120x24/6,0	7
2	SPB - 226x150x24/6,0	SPB - 240x150x24/6,0	5
3	SPB - 384x120x24/6,0	SPB - 390x120x24/6,0	3
4	SPB - 384x150x24/6,0	SPB - 390x150x24/6,0	2
5	SPB - 386x120x24/6,0	SPB - 390x120x24/6,0	1
6	SPB - 406x120x24x6,0	SPB - 420x120x24/6,0	2
7	SPB - 406x150x24x6,0	SPB - 420x150x24/6,0	6
8	SPB - 406x90x24x6,0	SPB - 420x90x24/6,0	1
9	SPB - 421x120x24/6,0	SPB - 420x120x24/6,0	2
10	SPB - 421x150x24/6,0	SPB - 420x150x24/6,0	3
11	SPB - 476x120x24/6,0	SPB - 480x120x24/6,0	1
12	SPB - 540x120x24x6,0	SPB - 540x120x24/6,0	2
13	SPB - 540x150x24x6,0	SPB - 540x150x24/6,0	15
14	SPB - 540x90x24x6,0	SPB - 540x90x24/6,0	1
15	SPB - 576x120x24/6,0	SPB - 600x120x24/6,0	3
16	SPB - 576x150x24/6,0	SPB - 600x150x24/6,0	16
17	SPB - 579x120x24/6,0	SPB - 600x120x24/6,0	1
18	SPB - 579x150x24/6,0	SPB - 600x150x24/6,0	3
19	SPB - 596x150x24/6,0	SPB - 600x150x24/6,0	1
20	SPB - 626x120x24/6,0	SPB - 630x120x24/6,0	1
21	SPB - 626x150x24/6,0	SPB - 630x150x24/6,0	6
22	SPB - 679x120x24x6,0	SPB - 690x120x24/6,0	2
23	SPB - 679x150x24x6,0	SPB - 690x150x24/6,0	14
24	SPB - 709x120x24x6,0	SPB - 720x120x24/6,0	2
25	SPB - 709x150x24x6,0	SPB - 720x150x24/6,0	10
26	SPB - 719x120x24/6,0	SPB - 720x120x24/6,0	1
27	SPB - 719x150x24/6,0	SPB - 720x150x24/6,0	19

Uwagi

Krajowa Agencja Poszanowania Energii SA
ul. Nowowiejska 21/25, Warszawa

Tytuł projektu
Projekt budynku przedszkola przy ul. Nowy Rynek w Widawie

Lokalizacja
działki nr ew. 3/3 i 5
obręb Widawa
ul. Nowy Rynek
Widawa

Inwestor
Gmina Widawa
ul. Rynek Kościuszki 10
98-170 Widawa

Tytuł rysunku
Parter
- rozkład płyt stropowych

Faza projektu
Projekt Budowlany

Branża
Konstrukcja

Projektanci:
inż.Grzegorz Mazurek
upr. bud. nr MAZ/0457/POOK/11
Sprawdzający:
mgr inż. Andrzej Czajkowski
upr. bud. nr KL-272/87

data
Marzec 2017

skala
1:100

Nr arkusza
K.00

Strona