


PRZEKRÓJ NORMALNY - SZLAKOWY DROGI GMINNEJ W MIEJSCOWOŚCI
KORZEŃ NA DZIAŁCE 55 OBRĘB KORZEŃ
(KM 0+000 - 1+209,30)

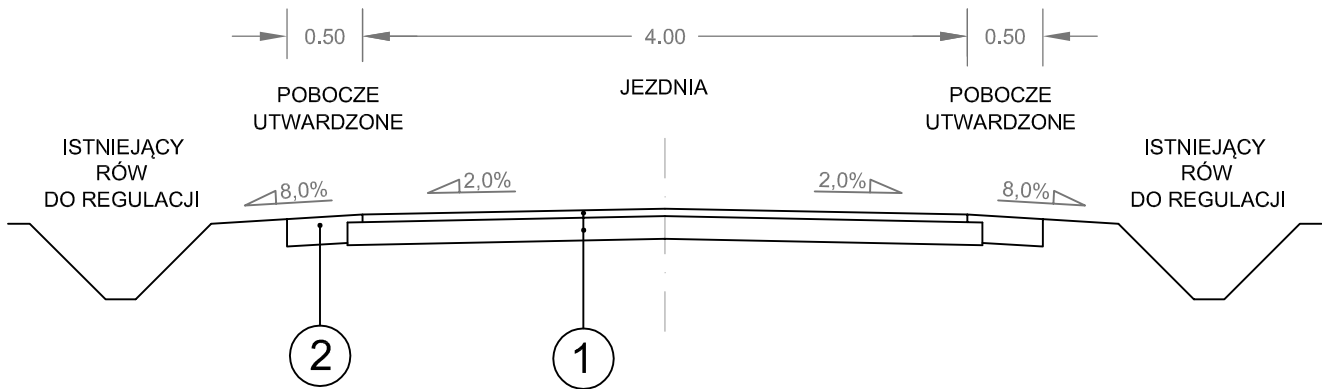

Droga gminna
Klasa drogi - Z
Prędkość projektowa V_p - 40 km/h
Obciążenie - 80kN
Kategoria ruchu - KR2

1 NAWIERZCHNIA DROGI GMINNEJ

5 cm	WARSTWA ŚCIERALNA Z BETONU ASFALTOWEGO - AC 11 S wg WYMAGAŃ TECHNICZNYCH REKOMENDOWANYCH PRZEZ MINISTRA INFRASTRUKTURY NR 2/2010 (WT-2 NAWIERZCHNIE ASFALTOWE NA DROGACH PUBLICZNYCH) IBDiM WARSZAWA 2010
15 cm	PODBUDOWA Z KRUSZYWA ŁAMANEGO STABIL. MECH. 0/31,5 ISTNIEJĄCA NAWIERZCHNIA ŻWIROWA

2 UTWARDZONE POBOCZE

ŚREDNIO 18 cm	PODBUDOWA Z KRUSZYWA ŁAMANEGO STABIL. MECH. 0/31,5 ISTNIEJĄCE POBOCZE ZIEMNE
---------------	---

USŁUGI INŻYNIERSKIE 90-368 Łódź
inż. Krzysztof Giedrys Al. J. Piłsudskiego 7 m 19
e-mail: kgiedrys@toya.net.pl

INWESTOR: GMINA WIDAWA 98-170 ŁASK; UL. RYNEK KOŚCIUSZKI 10	
ZADANIE: PRZEBUDOWA DROGI GMINNEJ W MIEJSCOWOŚCI KORZEŃ NA DZIAŁCE 55 OBRĘB KORZEŃ GMINA WIDAWA	
STADIUM: DOKUMENTACJA UPROSZCZONA	
BRANŻA: DROGOWA	
OBIEKT: DROGA GMINNA	
TYTUŁ RYSUNKU: PRZEKROJE NORMALNE	
PROJEKTANT: INŻ. KRZYSZTOF GIEDRYS UPR.BUD. 619/94/WŁ	
AUTOR OPRACOWANIA: MGR INŻ. JÓZEF KRÓL	
RYSUNEK NR: D 3	
SKALA: 1:50	
DATA: LISTOPAD 2015	