Poświadcza się zgodność niniejszej kopii z treścią materiału państwowego zasobu geodezyjnego i kartograficznego
STAROSTA ŁASKI
(organ prowadzący państwowy zasób geodezyjny i kartograficzny)
GK.6642.993/2015
(nazwa materiału zasobu)
P.1003. — 3.09.2015
(identyfikator ewidencyjny materiału zasobu) (data wykonania kopii)
Z up. STAROSTY
Elżbieta Szamborant
STARSZY GEODETA
w Wydziale Geodezji i Kartografii
(imię, nazwisko i podpis osoby reprezentującej organ)

MAPA SYTUACYJNO – WYSOKOSCIOWA
skala 1:1000
do celów opiniodawczych

10	woj. łódzkie
1003	pow. łaski
100304_2	gm. Widawa
100304_2.0015	obr. Korzeń
dz. 55	

sekcja nr 122.333.024, 122.333.033

Granice ewidencyjne pomiędzy działkami uwidocznione na niniejszej mapie nie spełniają kryteriów dokładnosciowych obowiązujących obecnie standardów technicznych.

Poświadcza się zgodność niniejszej kopii z treścią materiału państwowego zasobu geodezyjnego i kartograficznego
STAROSTA ŁASKI
(organ prowadzący państwowy zasób geodezyjny i kartograficzny)
GK.6642.993/2015
(nazwa materiału zasobu)
P.1003. — 3.09.2015
(identyfikator ewidencyjny materiału zasobu) (data wykonania kopii)
Z up. STAROSTY
Elżbieta Szamborant
STARSZY GEODETA
w Wydziale Geodezji i Kartografii
(imię, nazwisko i podpis osoby reprezentującej organ)

MAPA SYTUACYJNO – WYSOKOSCIOWA
skala 1:1000
do celów opiniodawczych

10	woj. łódzkie
1003	pow. łaski
100304_2	gm. Widawa
100304_2.0015	obr. Korzeń
dz. 55	

sekcja nr 122.331.233, 122.333.031

Granice ewidencyjne pomiędzy działkami uwidocznione na niniejszej mapie nie spełniają kryteriów dokładnościowych obowiązujących obecnie standardów technicznych.

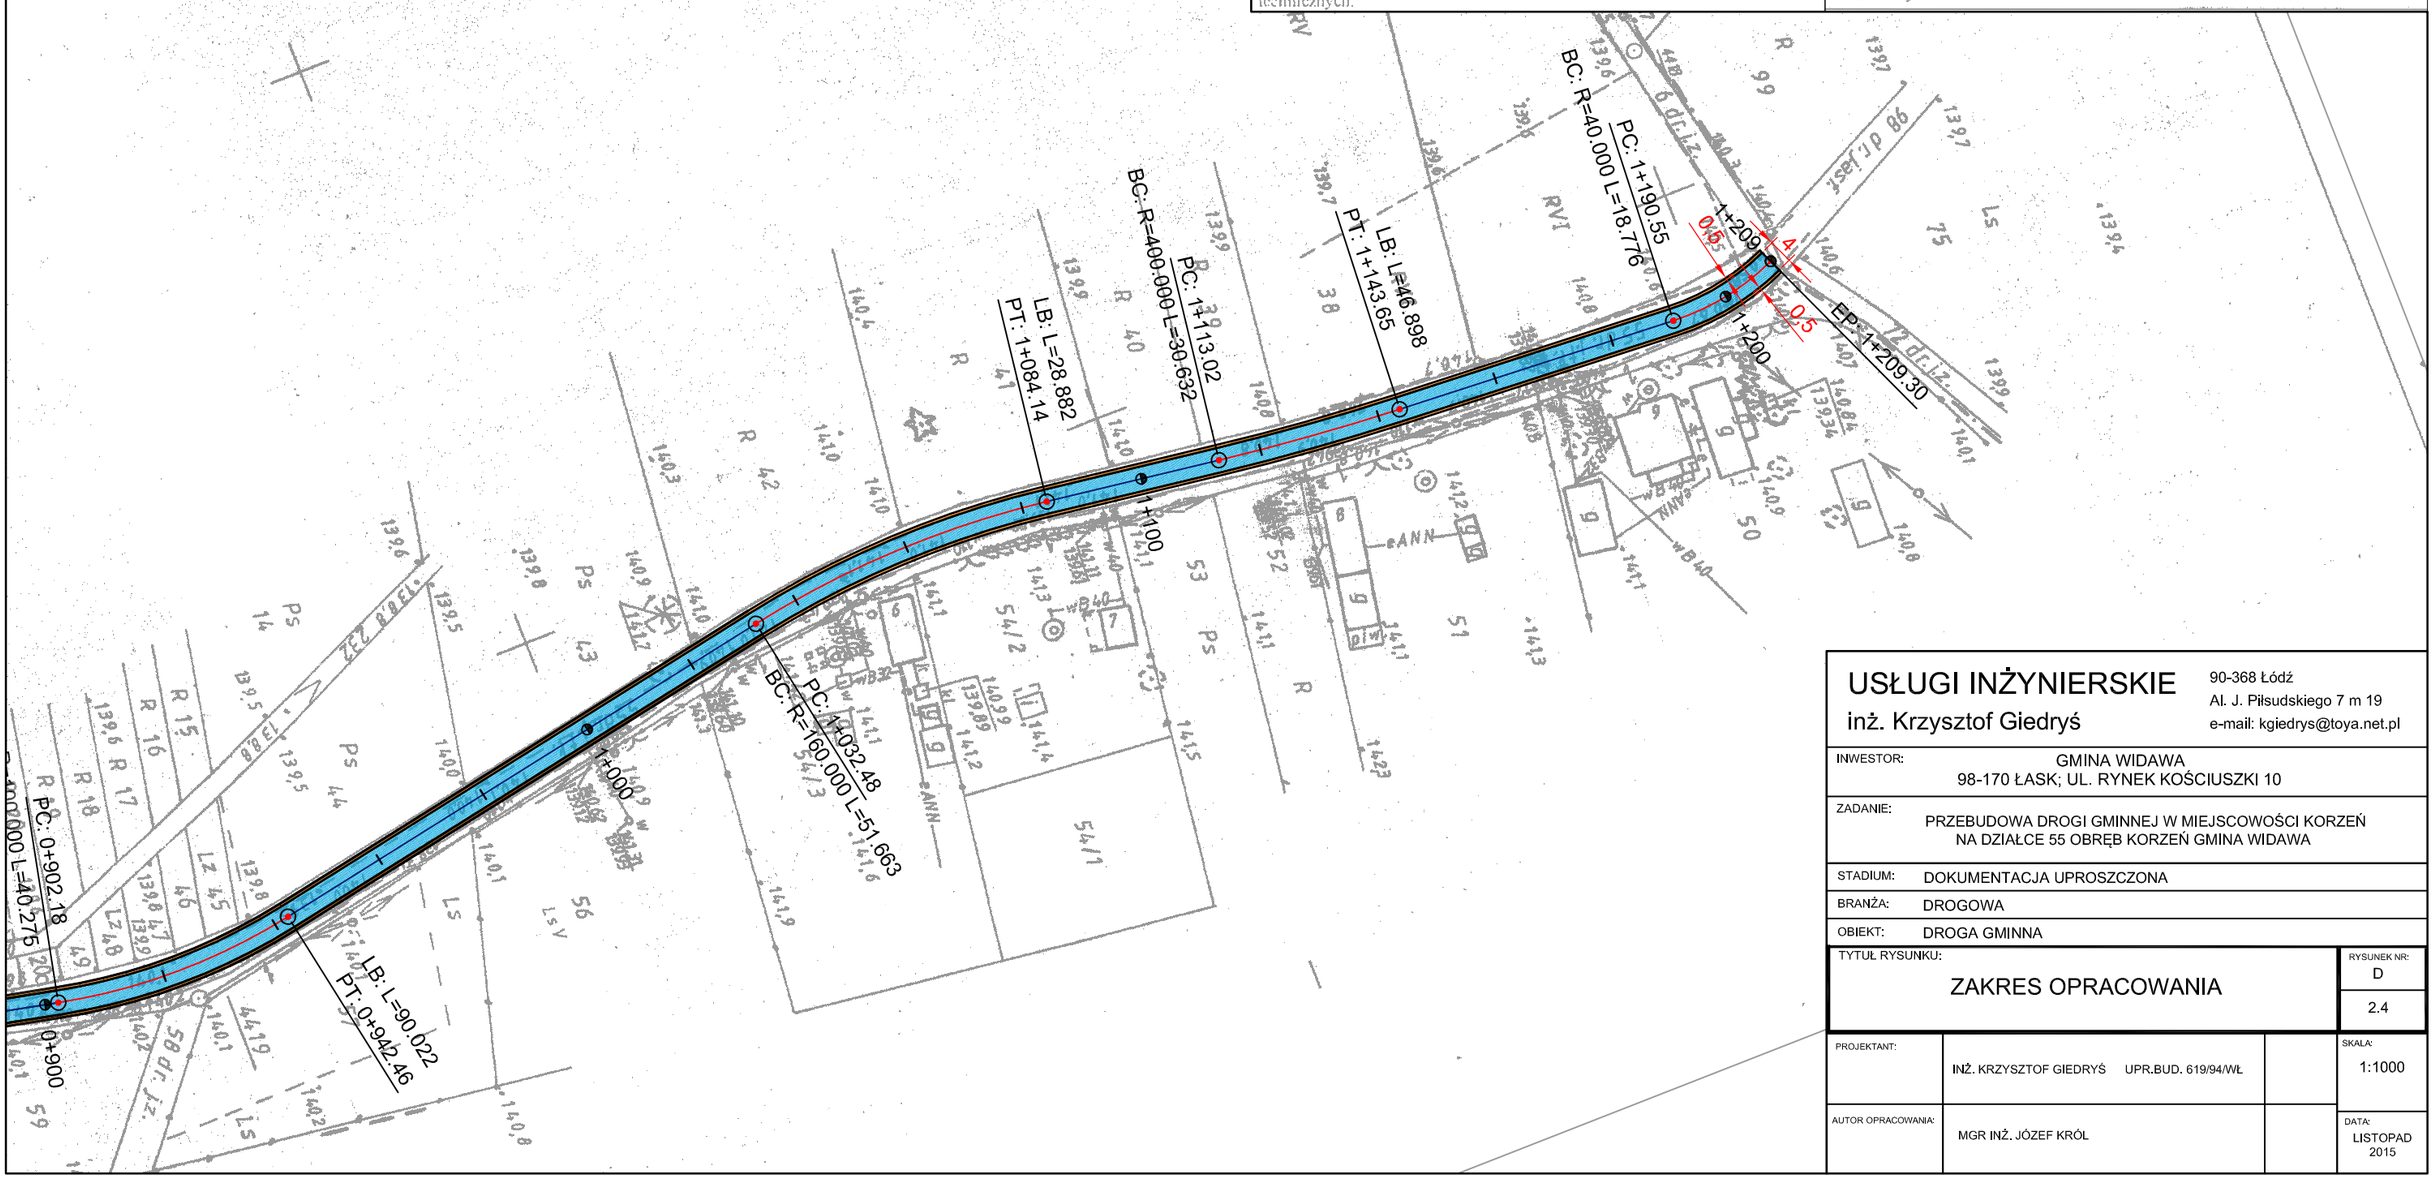

USŁUGI INŻYNIERSKIE
inż. Krzysztof Giedryś
90-368 Łódź
Al. J. Piłsudskiego 7 m 19
e-mail: kgiedrys@toya.net.pl

INWESTOR:	GMINA WIDAWA 98-170 ŁASK; UL. RYNEK KOŚCIUSZKI 10
ZADANIE:	PRZEBUDOWA DROGI GMINNEJ W MIEJSCOWOŚCI KORZEŃ NA DZIAŁCE 55 OBRĘB KORZEŃ GMINA WIDAWA
STADIUM:	DOKUMENTACJA UPROSZCZONA
BRANŻA:	DROGOWA
OBIEKT:	DROGA GMINNA
TYTUŁ RYSUNKU:	ZAKRES OPRACOWANIA
RYSUNEK NR:	D 2.4
PROJEKTANT:	INŻ. KRZYSZTOF GIEDRYŚ UPR.BUD. 619/94/WŁ
SKALA:	1:1000
AUTOR OPRACOWANIA:	MGR INŻ. JÓZEF KRÓL
DATA:	LISTOPAD 2015