
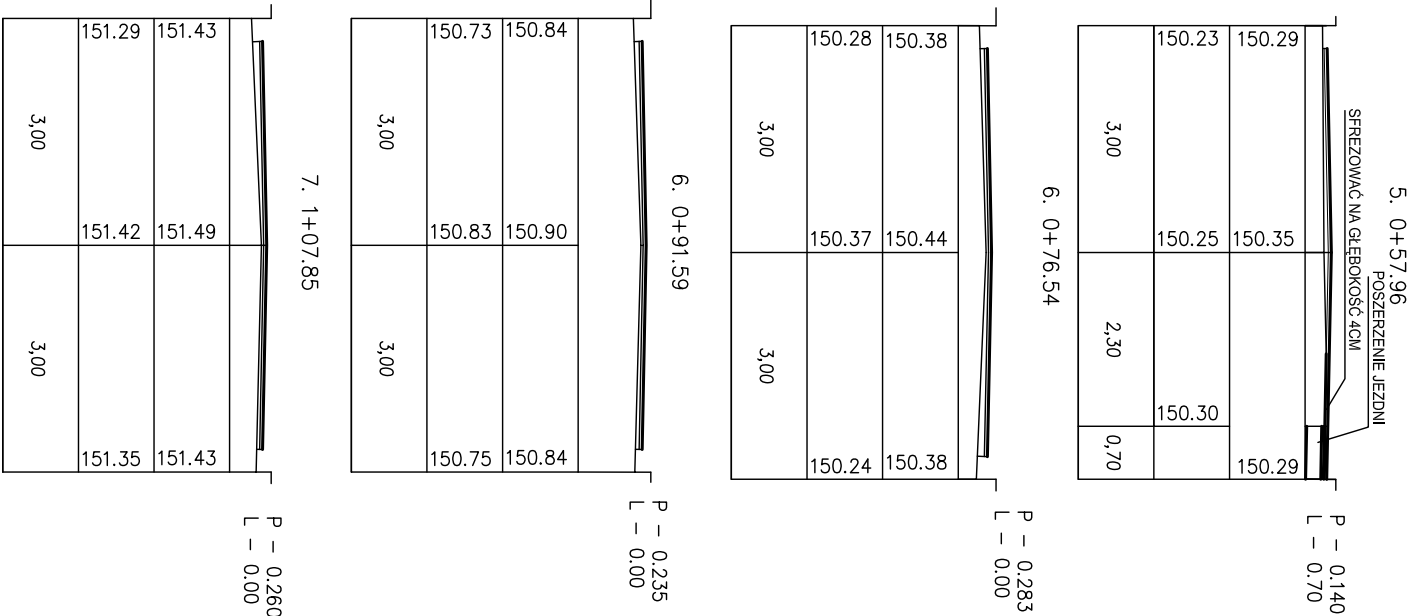


obiekt: PRZEBUDOWA DRÓG OSIEDLOWYCH W MIEJSCOWOŚCI WIDAWA			Rys. nr 3g	
PRZEKROJE POPRZECZNE			SKALA 1:100	
projektował:	nr uprawnień:	podpis:	Data opracowania: LISTOPAD 2009	
mgr inż. Kazimierz Mamos	GP.IV.7342/40/94			
sprawdził:	nr uprawnień:	podpis:		
mgr inż. Karol Wielechowski	GP.IV.7342/181/93			

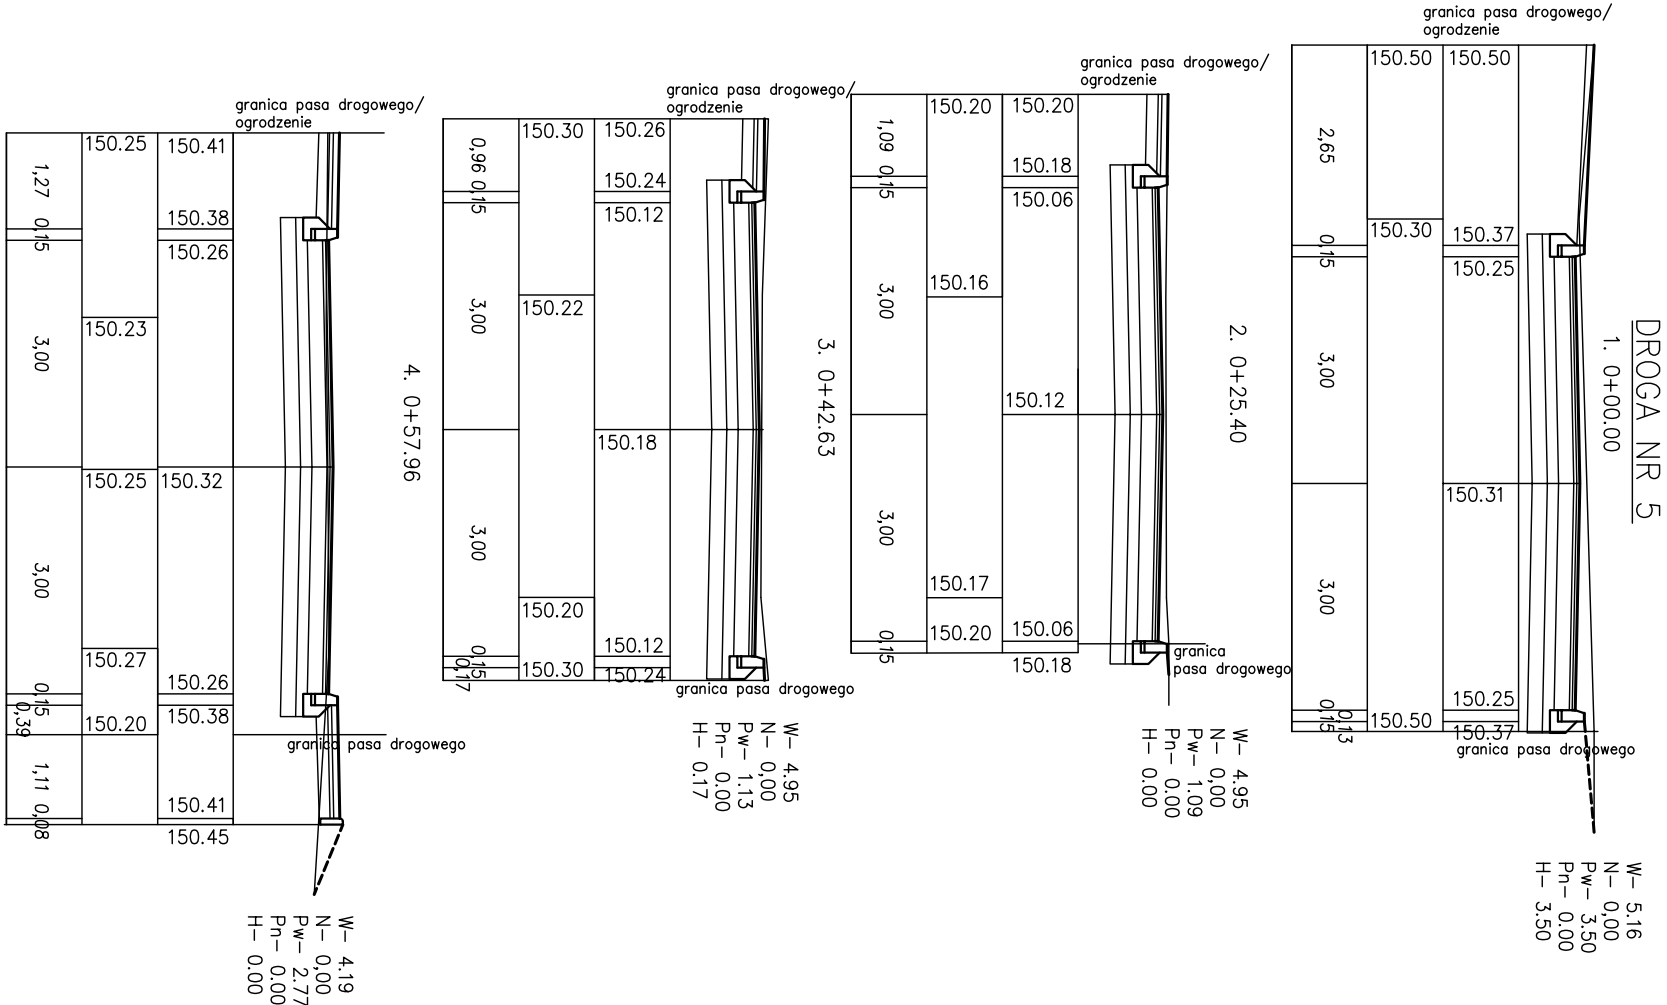

P – objętość warstwy wyrównawczej [m²]
L – szerokość poszerzenia [m]