obiekt: PRZEBUDOWA DRÓG OSIEDLOWYCH W MIEJSCOWOŚCI WIDAWA			Rys. nr 3b
PRZEKROJE POPRZECZNE			SKALA 1:100
projektował:	nr uprawnień:	podpis:	Data opracowania: LISTOPAD 2009
mgr inż. Kazimierz Mamos	GP.IV.7342/40/94		
sprawdził:	nr uprawnień:	podpis:	
mgr inż. Karol Wielechowski	GP.IV.7342/181/93		

10. 2+43.61

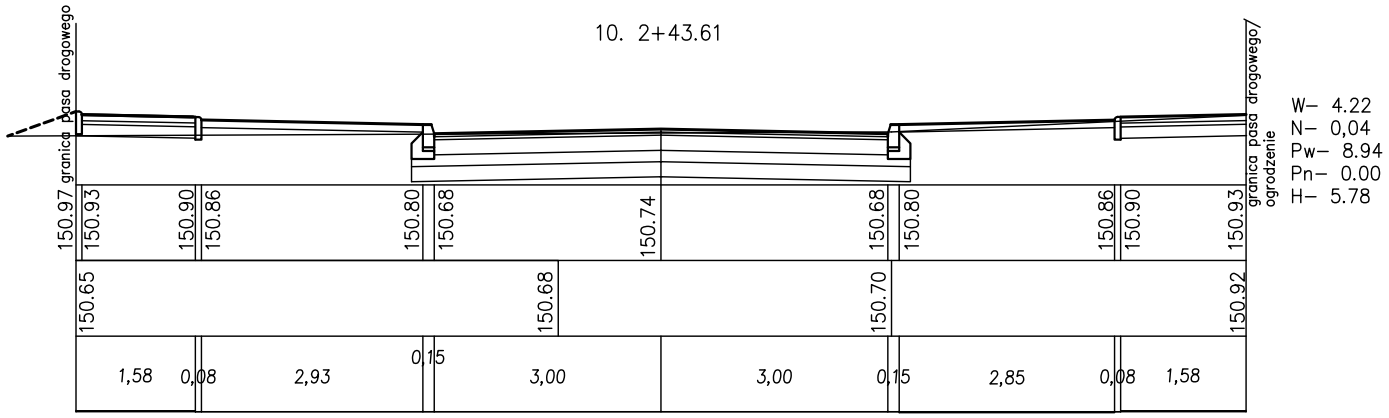

11. 2+75.07

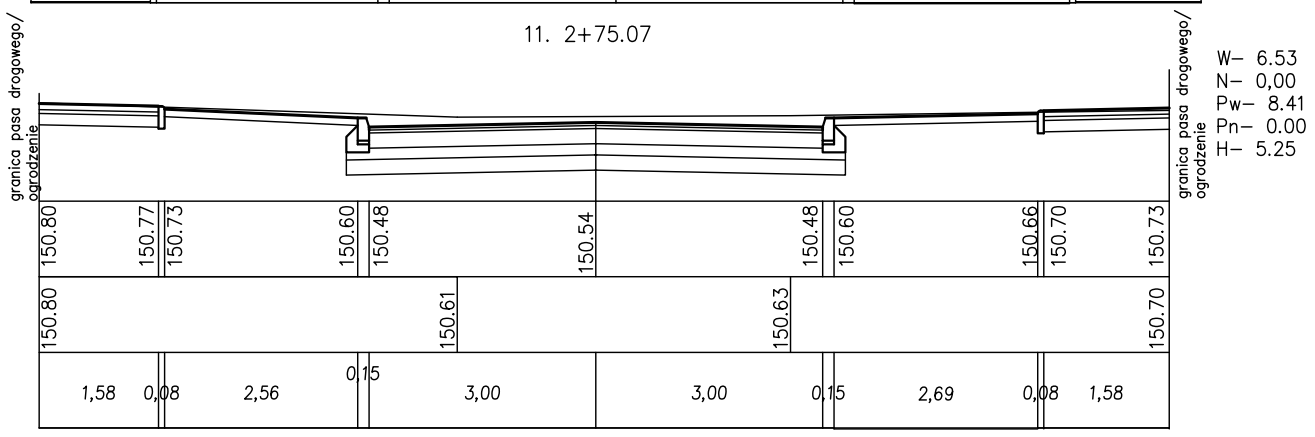

12. 3+17.15

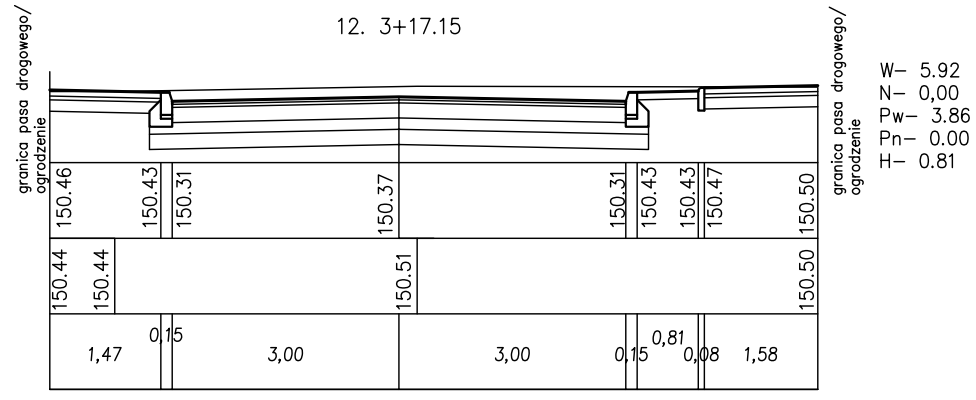

13. 3+39.77

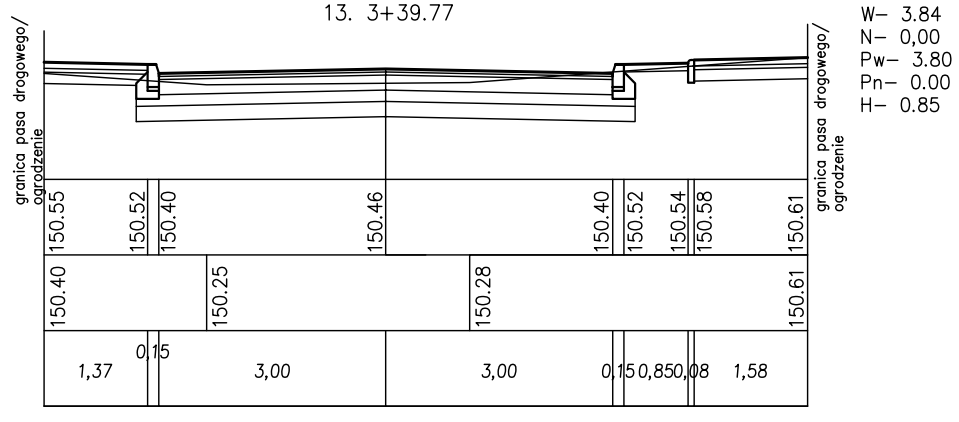

14. 3+55.65

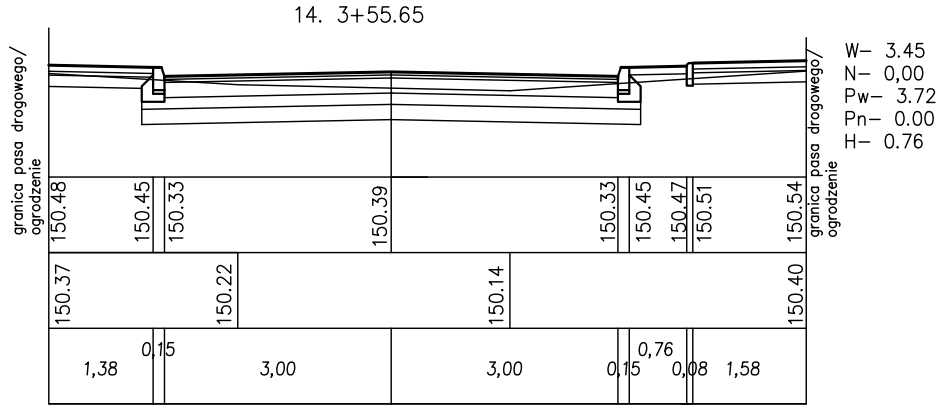

15. 3+83.60

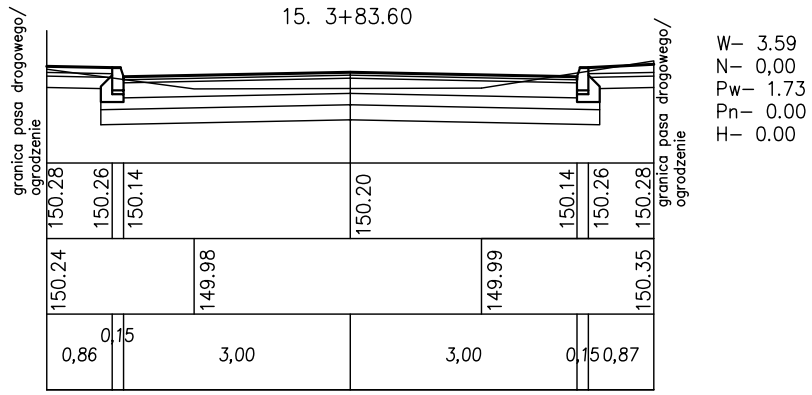

16. 4+05.46

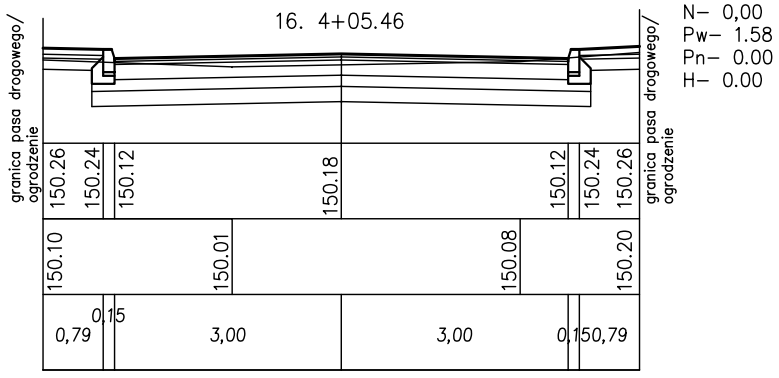

DROGA NR 2

1. 0+00.00

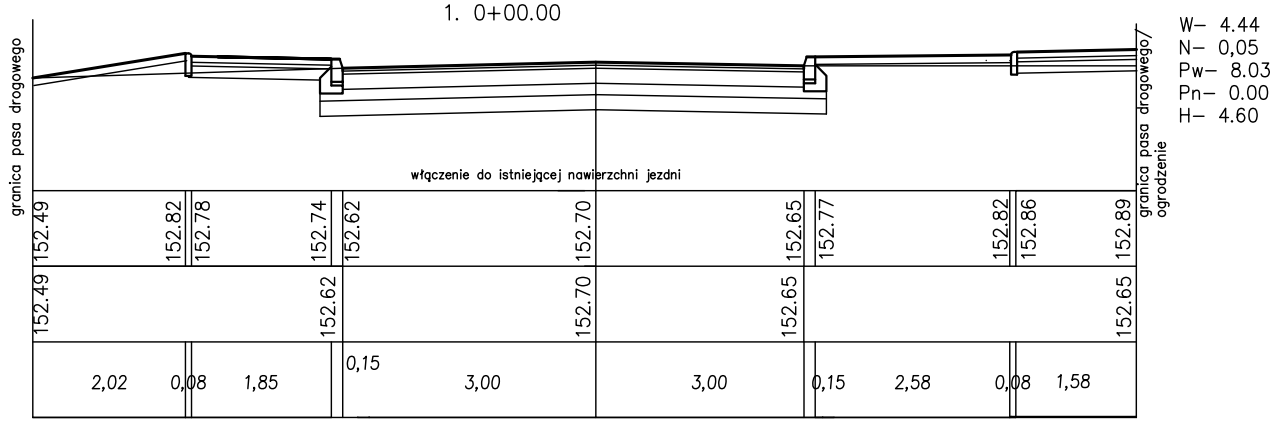
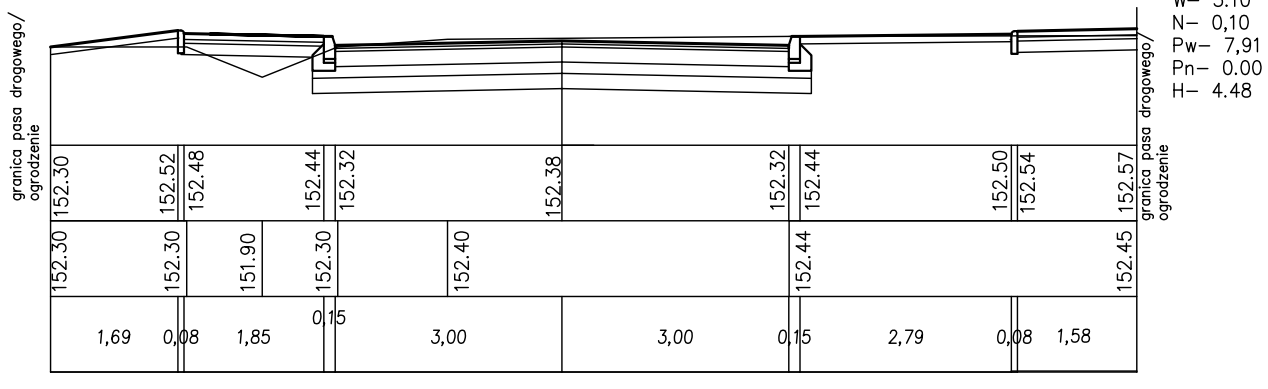
2. 0+18.72