obiekt: PRZEBUDOWA DRÓG OSIEDLOWYCH W MIEJSCOWOŚCI WIDAWA			Rys. nr 3f
PRZEKROJE POPRZECZNE			SKALA 1:100
projektował:	nr uprawnień:	podpis:	Data opracowania: LISTOPAD 2009
mgr inż. Kazimierz Mamos	GP.IV.7342/40/94		
sprawdził:	nr uprawnień:	podpis:	
mgr inż. Karol Wielechowski	GP.IV.7342/181/93		

DROGA NR 4

1. 0+11.56

W– 5.30
N– 0,00
Pw– 0.70
Pn– 0.00
H– 0.00

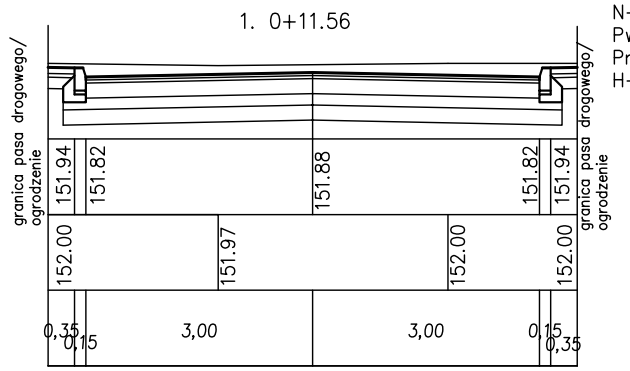

2. 0+35.93

W– 4.97
N– 0,00
Pw– 0.70
Pn– 0.00
H– 0.00

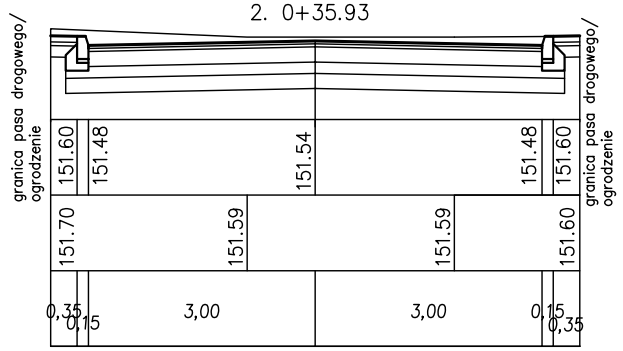

3. 0+78.01

W– 6.37
N– 0,00
Pw– 4.46
Pn– 0.00
H– 1.59

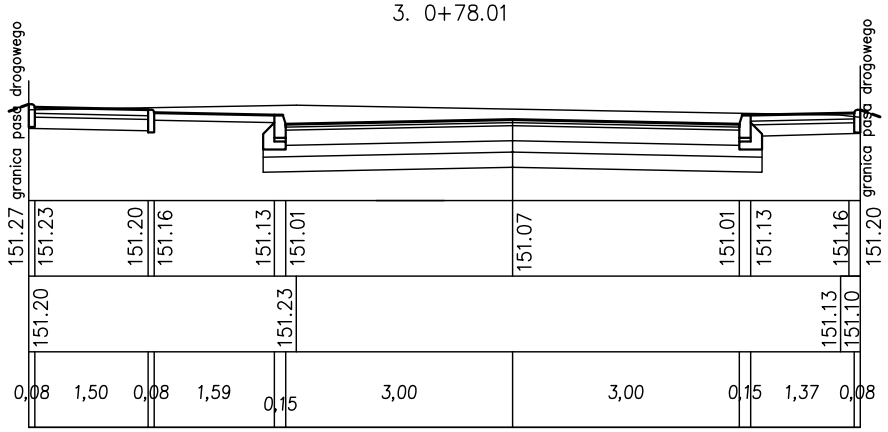

4. 1+08.87

W– 6.43
N– 0,00
Pw– 4.80
Pn– 0.00
H– 1.72

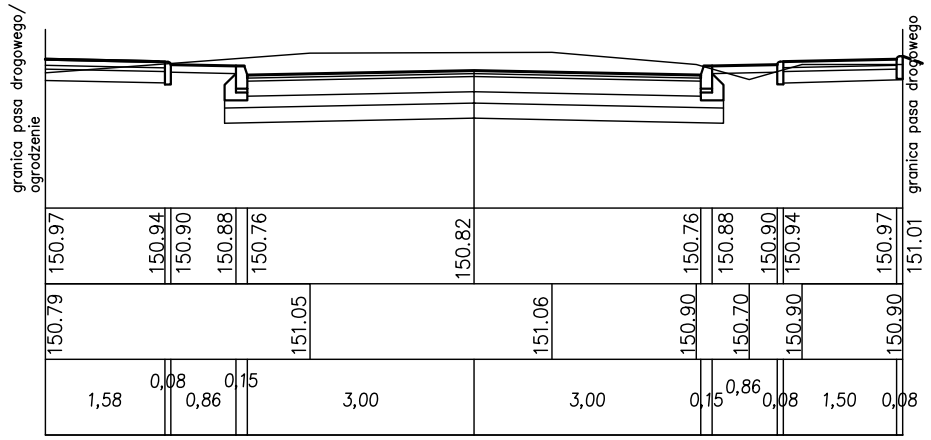

5. 1+35.61

W– 7.33
N– 0,00
Pw– 4.88
Pn– 0.00
H– 1.88

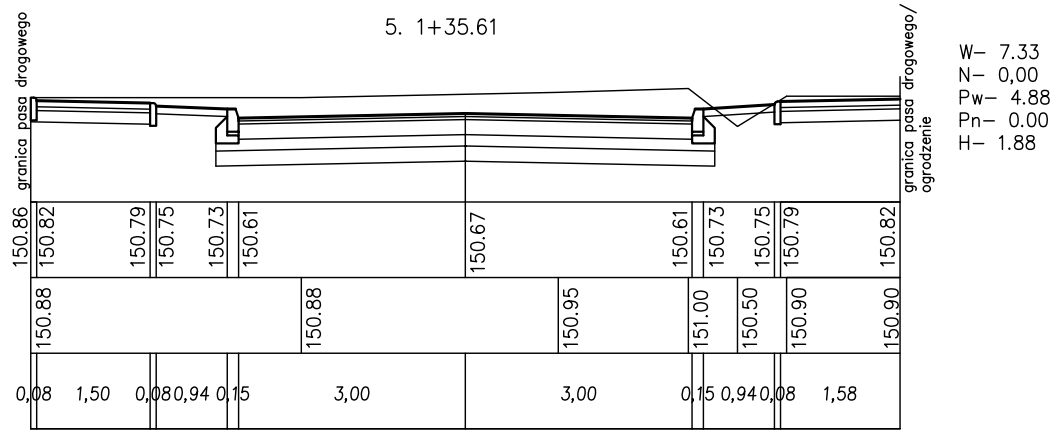

6. 1+51.44

W– 7.16
N– 0,00
Pw– 4.98
Pn– 0.00
H– 1.98

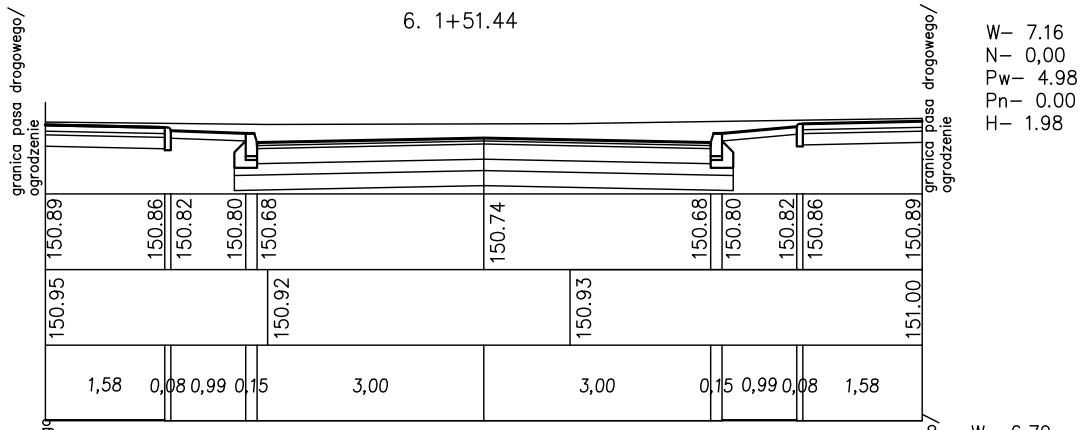

7. 1+72.26

W– 6.79
N– 0,00
Pw– 4.88
Pn– 0.00
H– 1.88

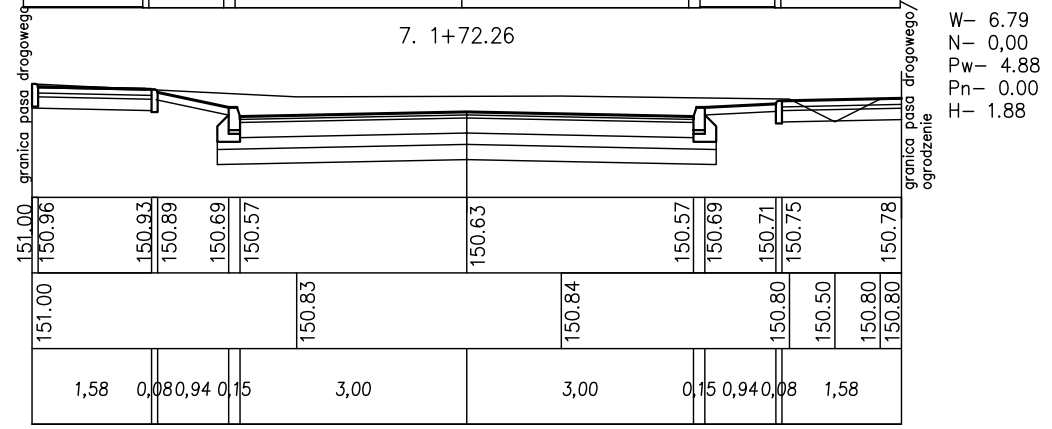

8. 1+93.42
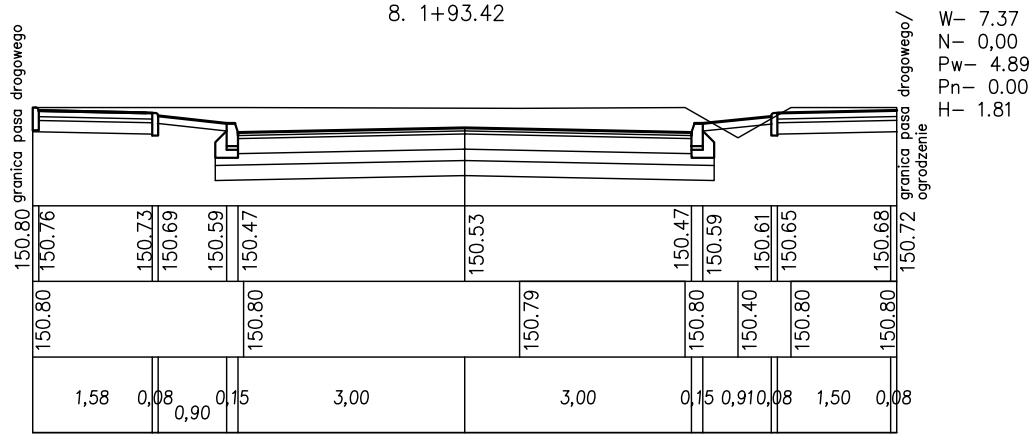
W– 7.37
N– 0,00
Pw– 4.89
Pn– 0.00
H– 1.81