


obiekt: PRZEBUDOWA DRÓG OSIEDLOWYCH W MIEJSCOWOŚCI WIDAWA			Rys. nr 4e
PRZEKROJE KONSTRUKCYJNE			SKALA 1:25
projektował:	nr uprawnień:	podpis:	Data opracowania: październik 2009
mgr inż. Kazimierz Mamos	GP.IV.7342/40/94		
sprawił:	nr uprawnień:	podpis:	
mgr inż. Karol Wielechowski	GP.IV.7342/181/93		

- ① krawężnik betonowy 15x30 na ławie betonowej z oporem
- ② kostka betonowa szara gr. 8cm
- ③ podsypka cementowo-piaskowa 1:4 gr. 3cm
- ④ podbudowa bet. z betonu B-20 gr. 20 cm
- ⑤ podsypka cementowo-piaskowa 1:4 gr. 5cm

CIEK PRZY CHODNIKU

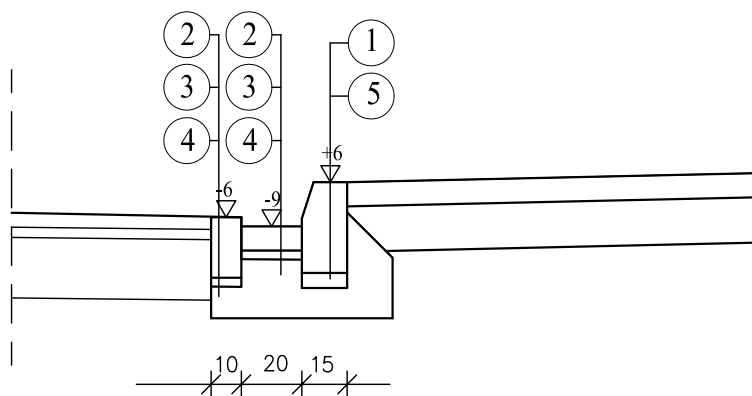

CIEK PRZY ZJEŹDZIE

