


obiekt: PRZEBUDOWA DRÓG OSIEDLOWYCH W MIEJSCOWOŚCI WIDAWA			Rys. nr 2d	
PRZEKRÓJ PODŁUŻNY				
projektował:	nr uprawnień:	podpis:	SKALA 1:100/1000	
mgr inż. Kazimierz Mamos	GP.IV.7342/40/94			
sprawił:	nr uprawnień:	podpis:		
mgr inż. Karol Wleclowski	GP.IV.7342/181/93			

Droga nr 4

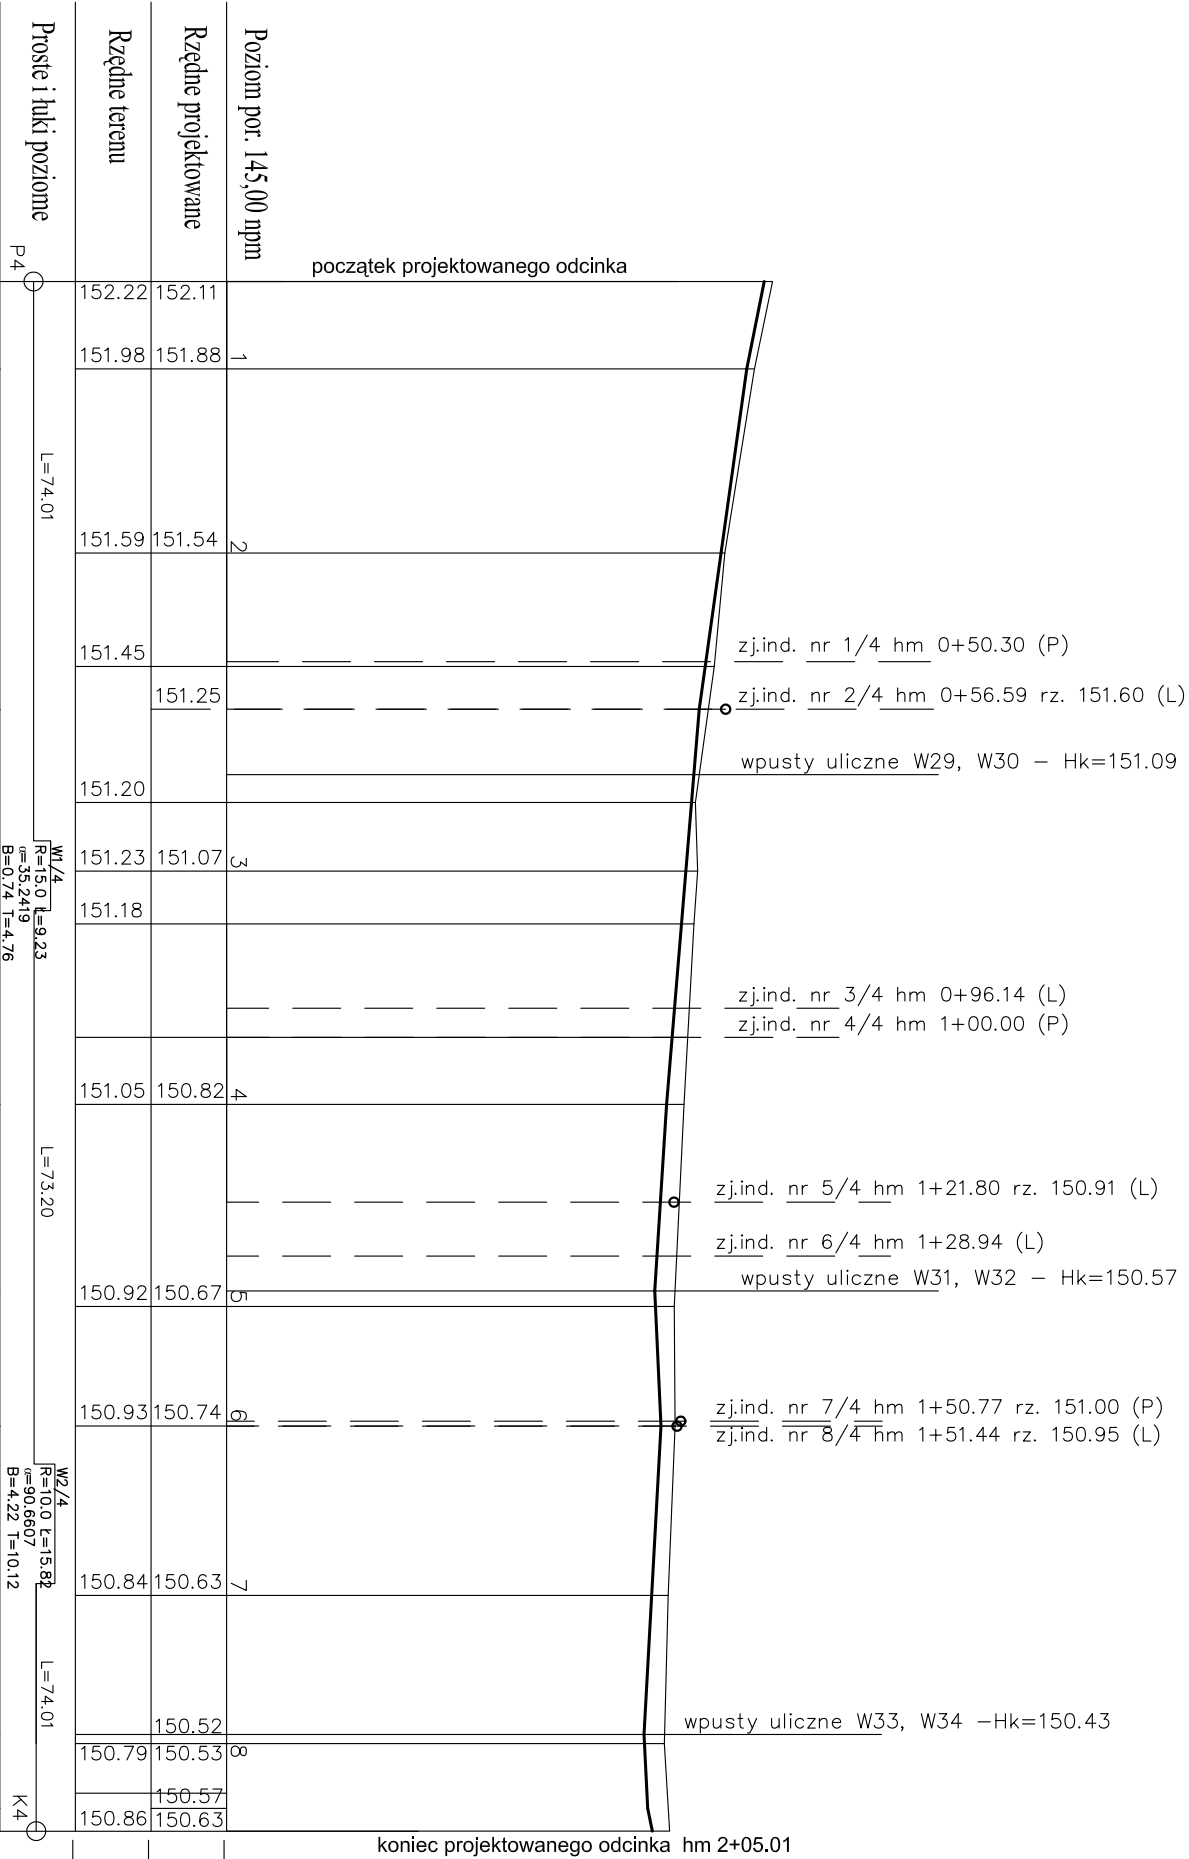

Droga nr 5

