


obiekt: PRZEBUDOWA DRÓG OSIEDLOWYCH W MIEJSCOWOŚCI WIDAWA			Rys. nr 2e	
PRZEKRÓJ PODŁUŻNY			SKALA 1:100/1000	
projektował:	nr uprawnień:	podpis:	Data opracowania: październik 2009	
mgr inż. Kazimierz Mamos	GP.IV.7342/40/94			
sprawdził:	nr uprawnień:	podpis:		
mgr inż. Karol Wielechowski	GP.IV.7342/181/93			

Droga nr 6

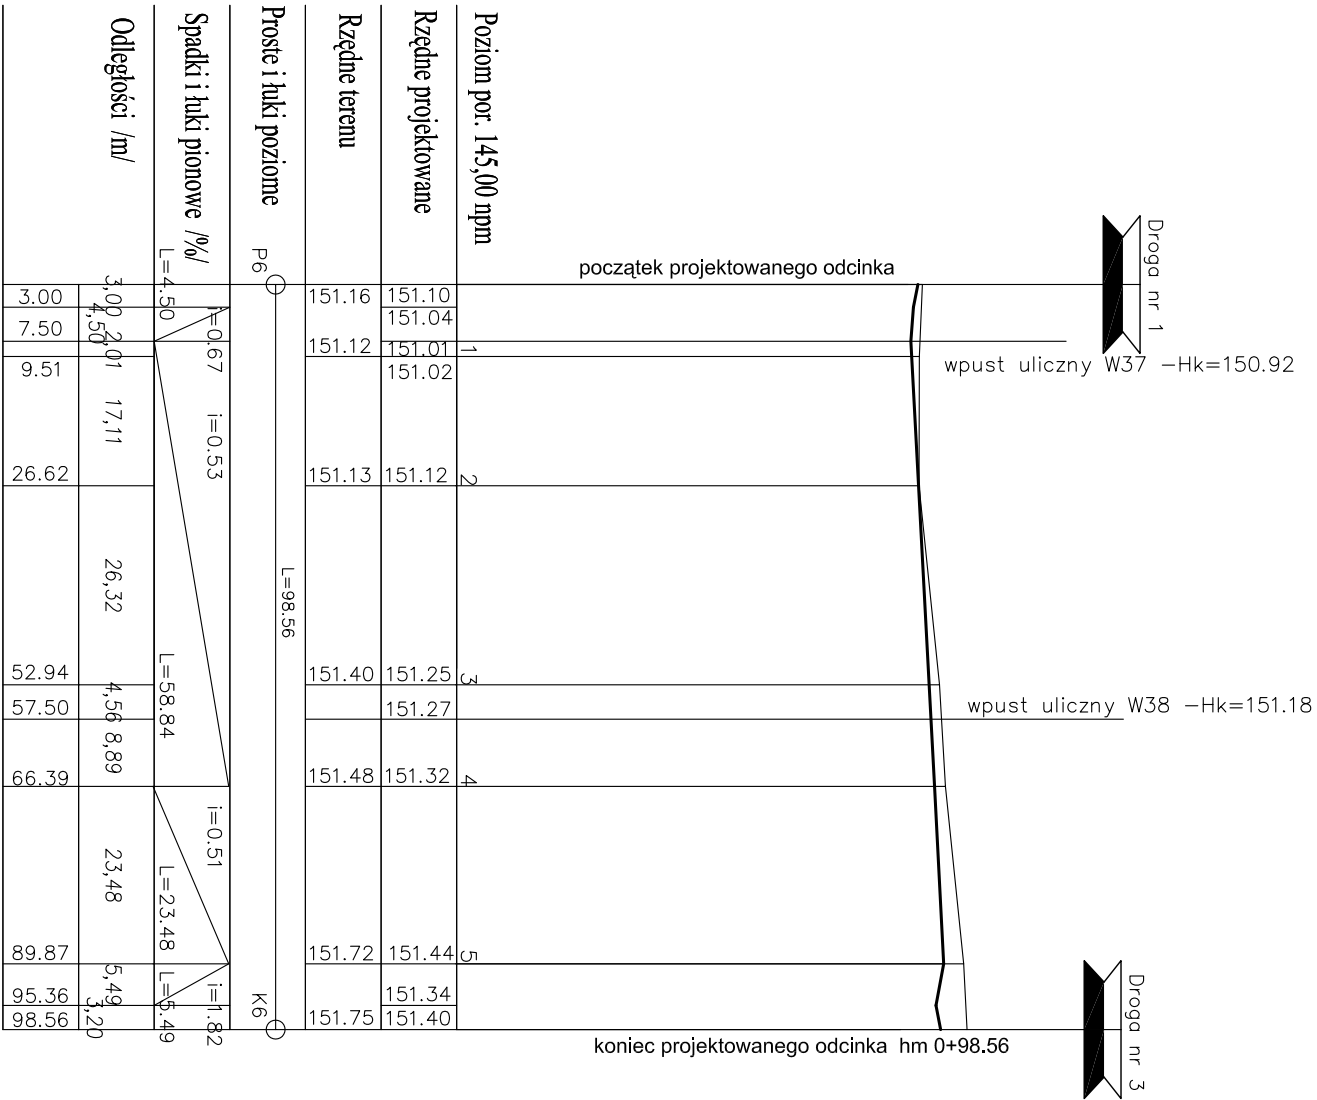

Droga nr 7

