



ELEWACJE


SKALA 1:100

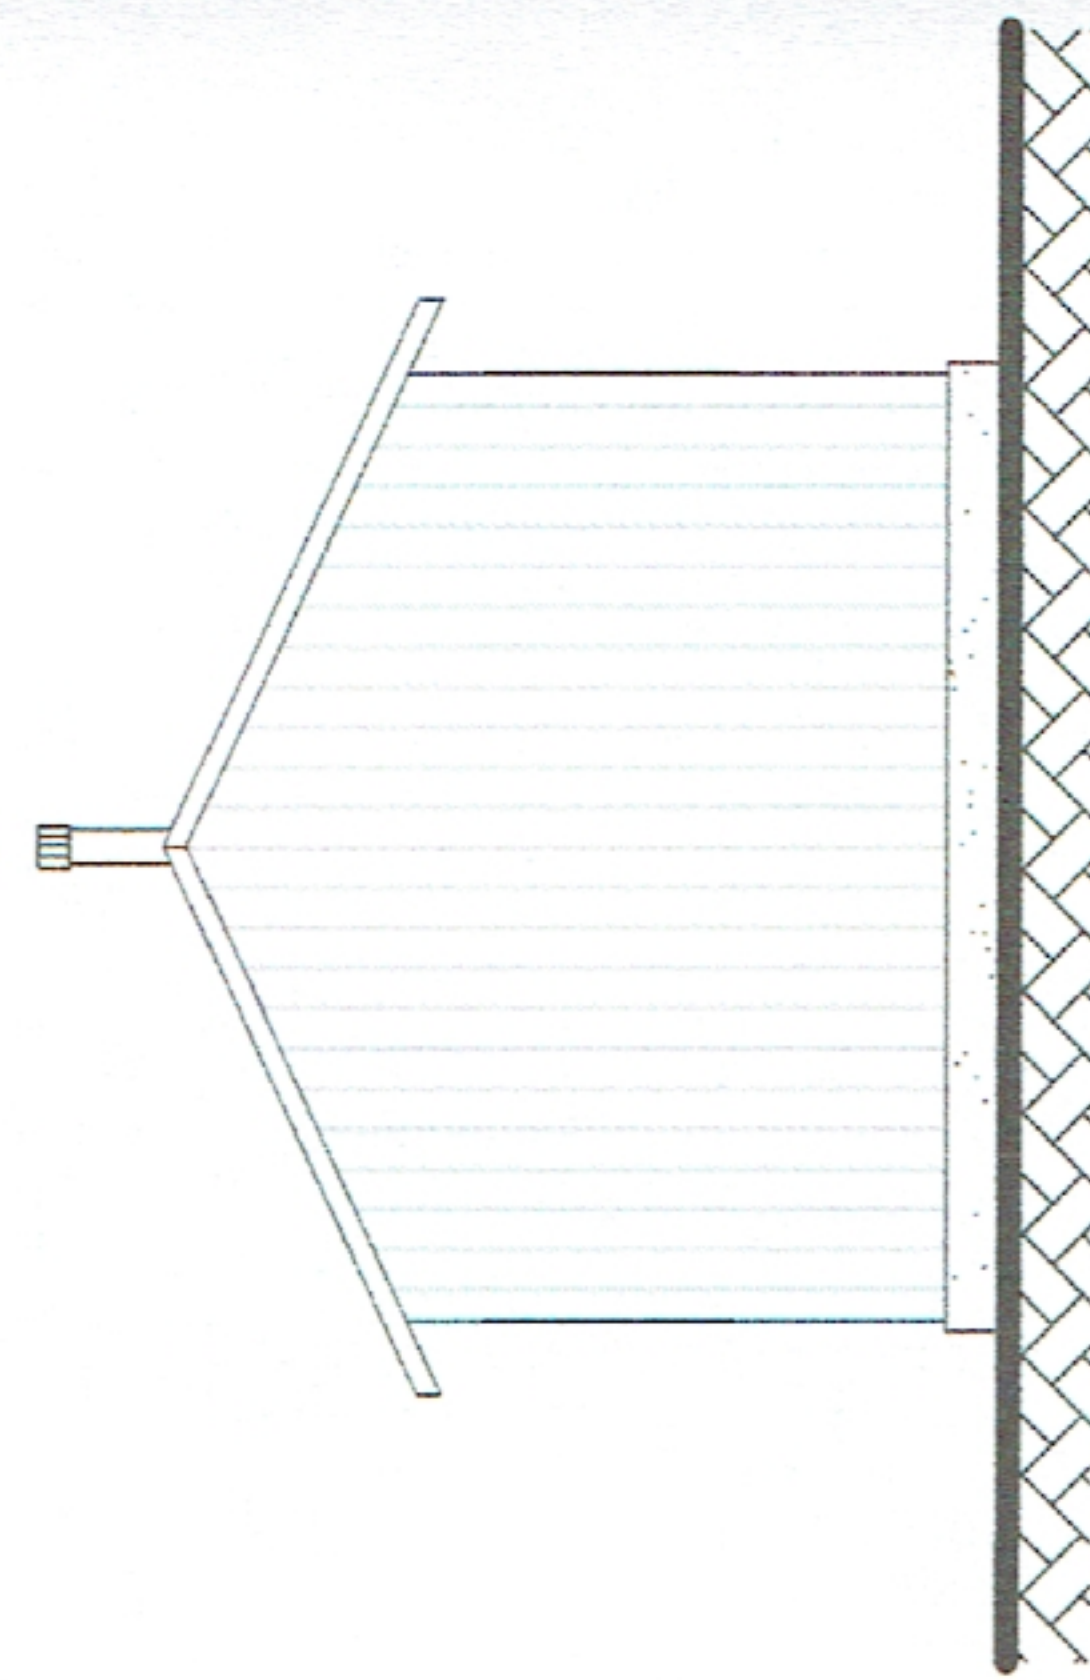


ELEWACJA PÓŁNOCNA - TYLNA

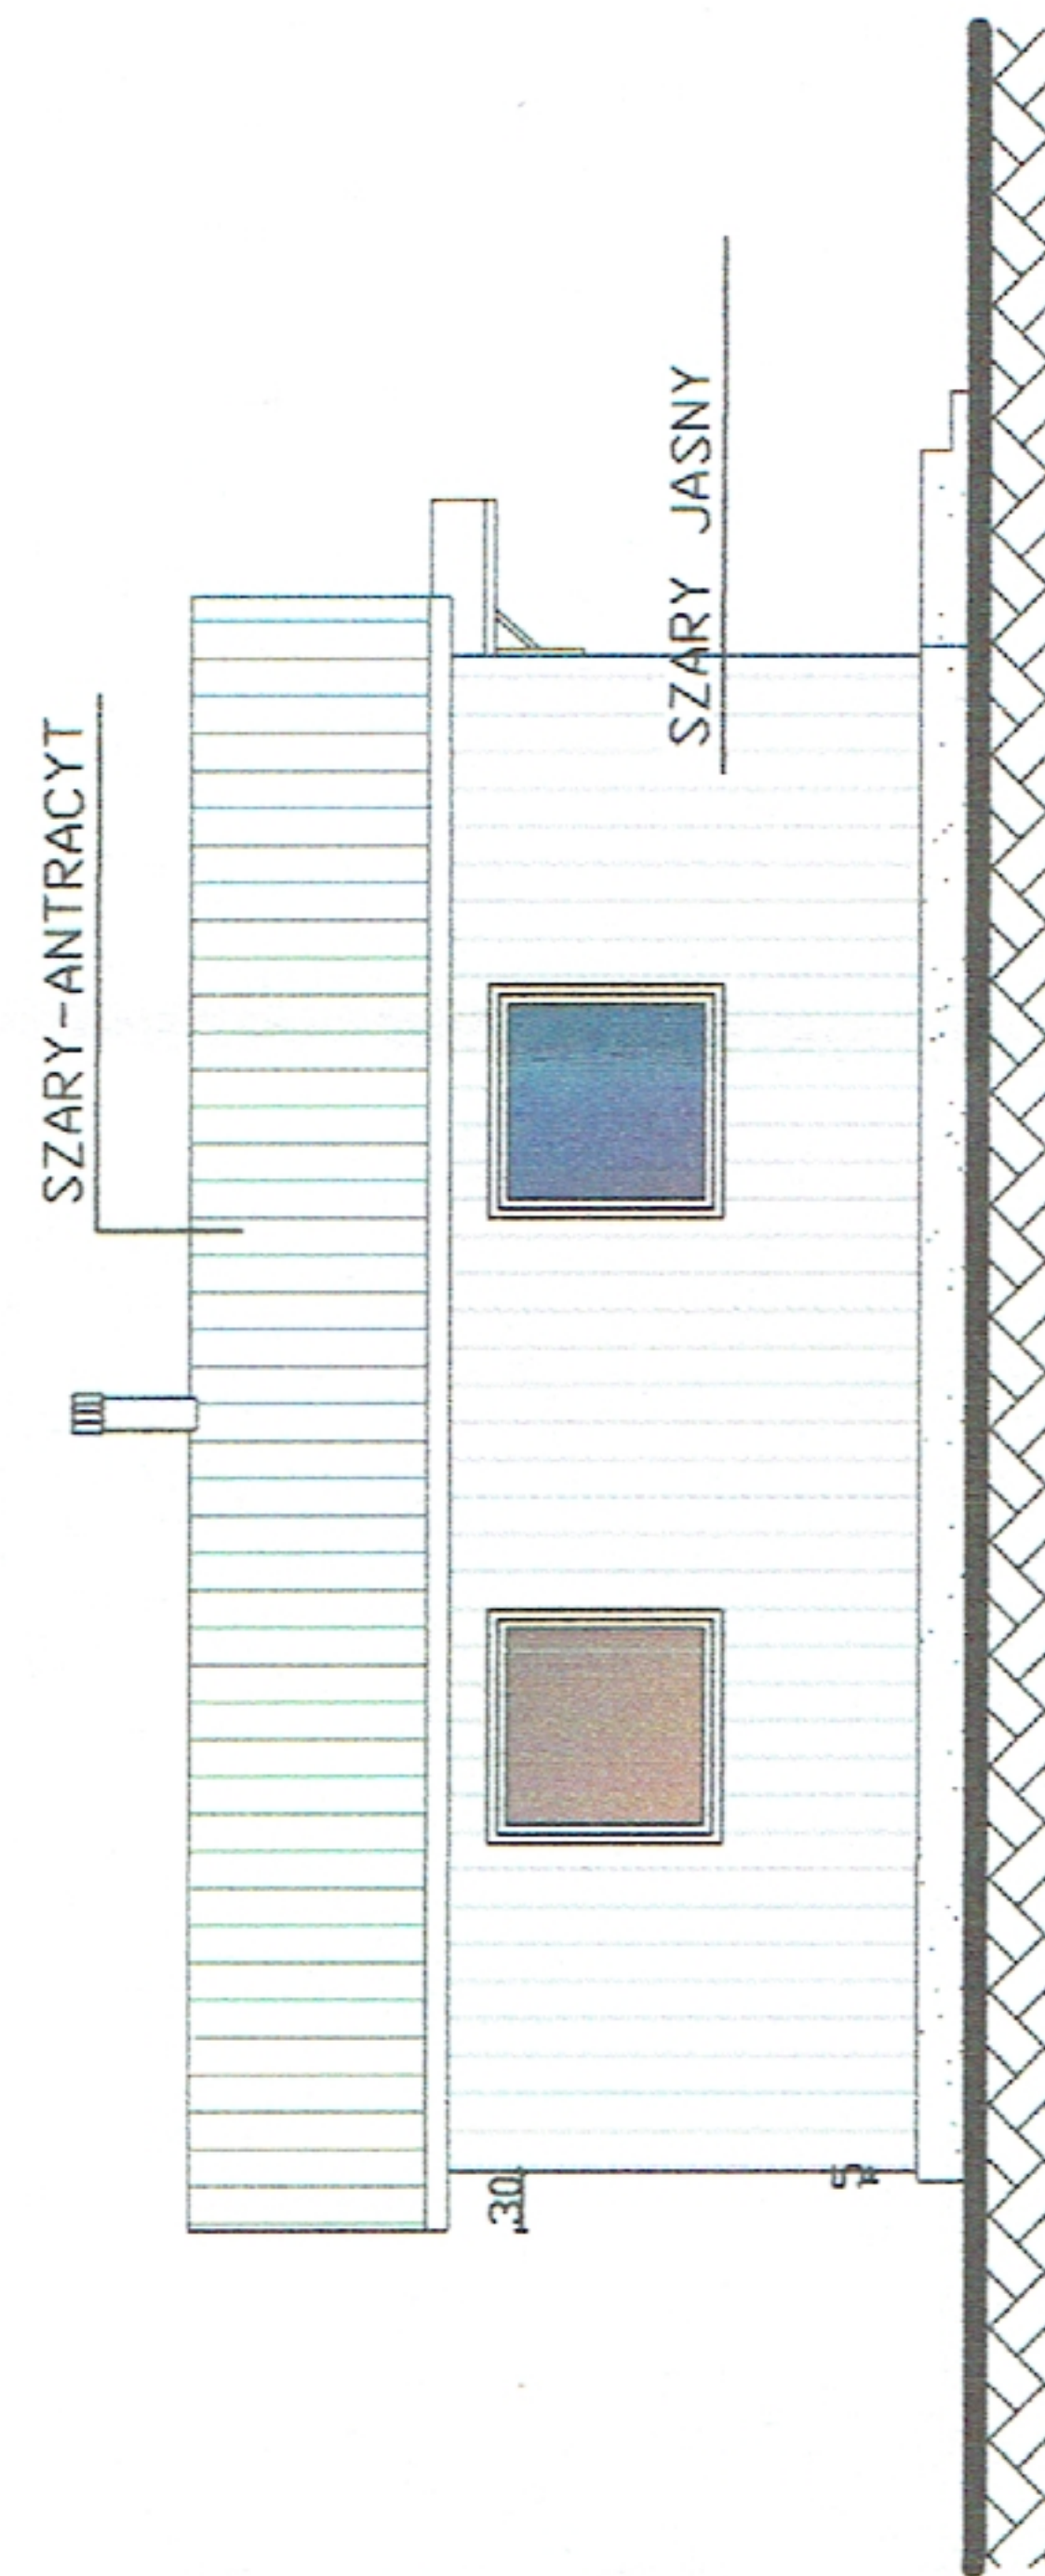

ELEWACJA ZACHODNIA- BOCZNA

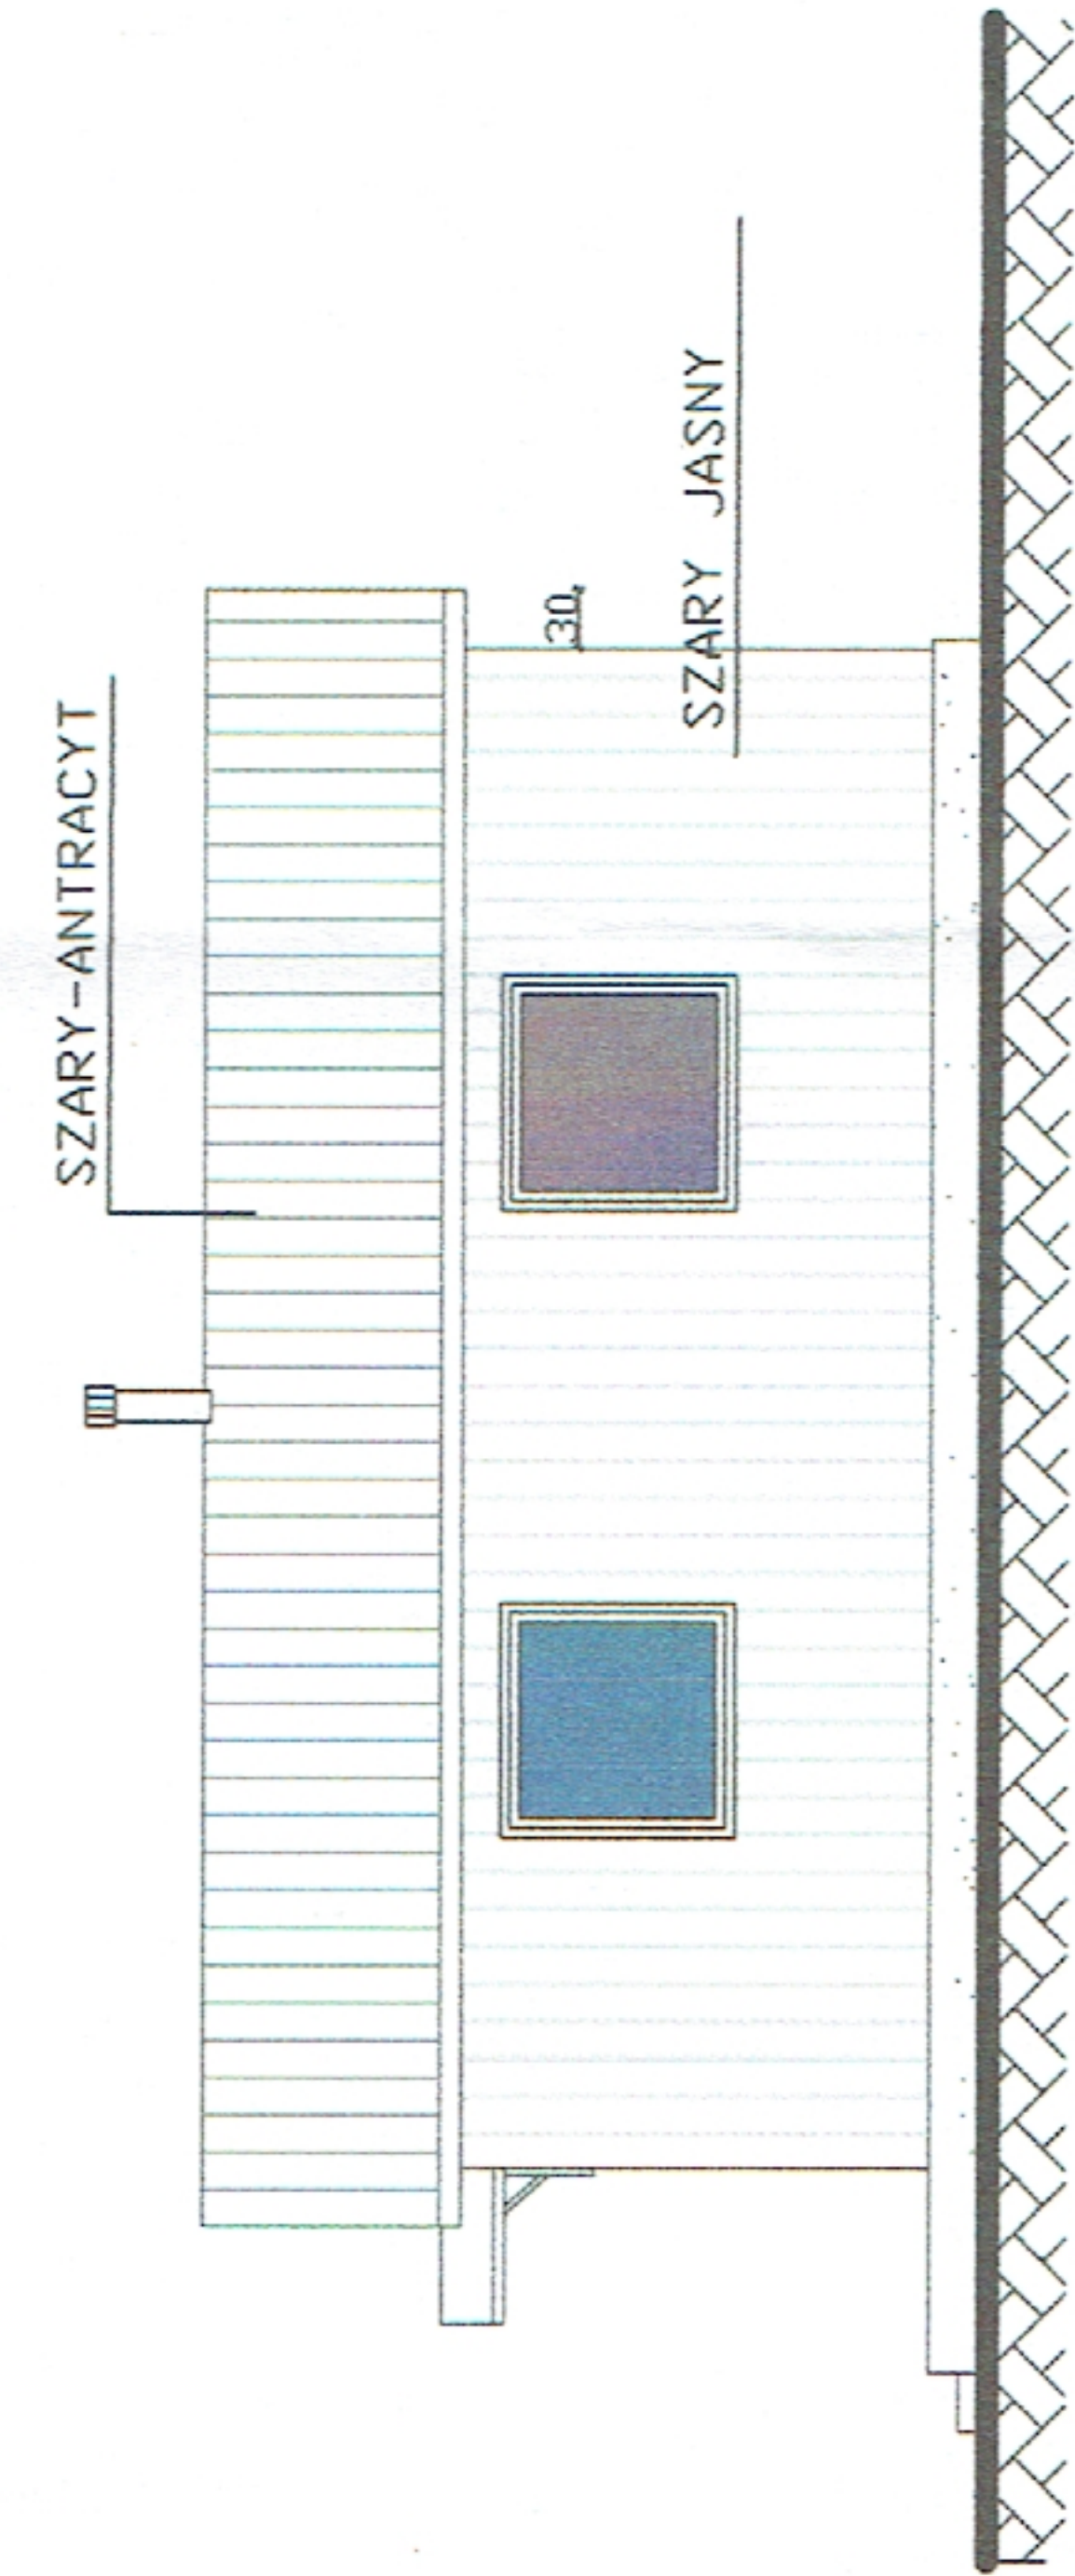

ELEWACJA WSCHODNIA-BOCZNA

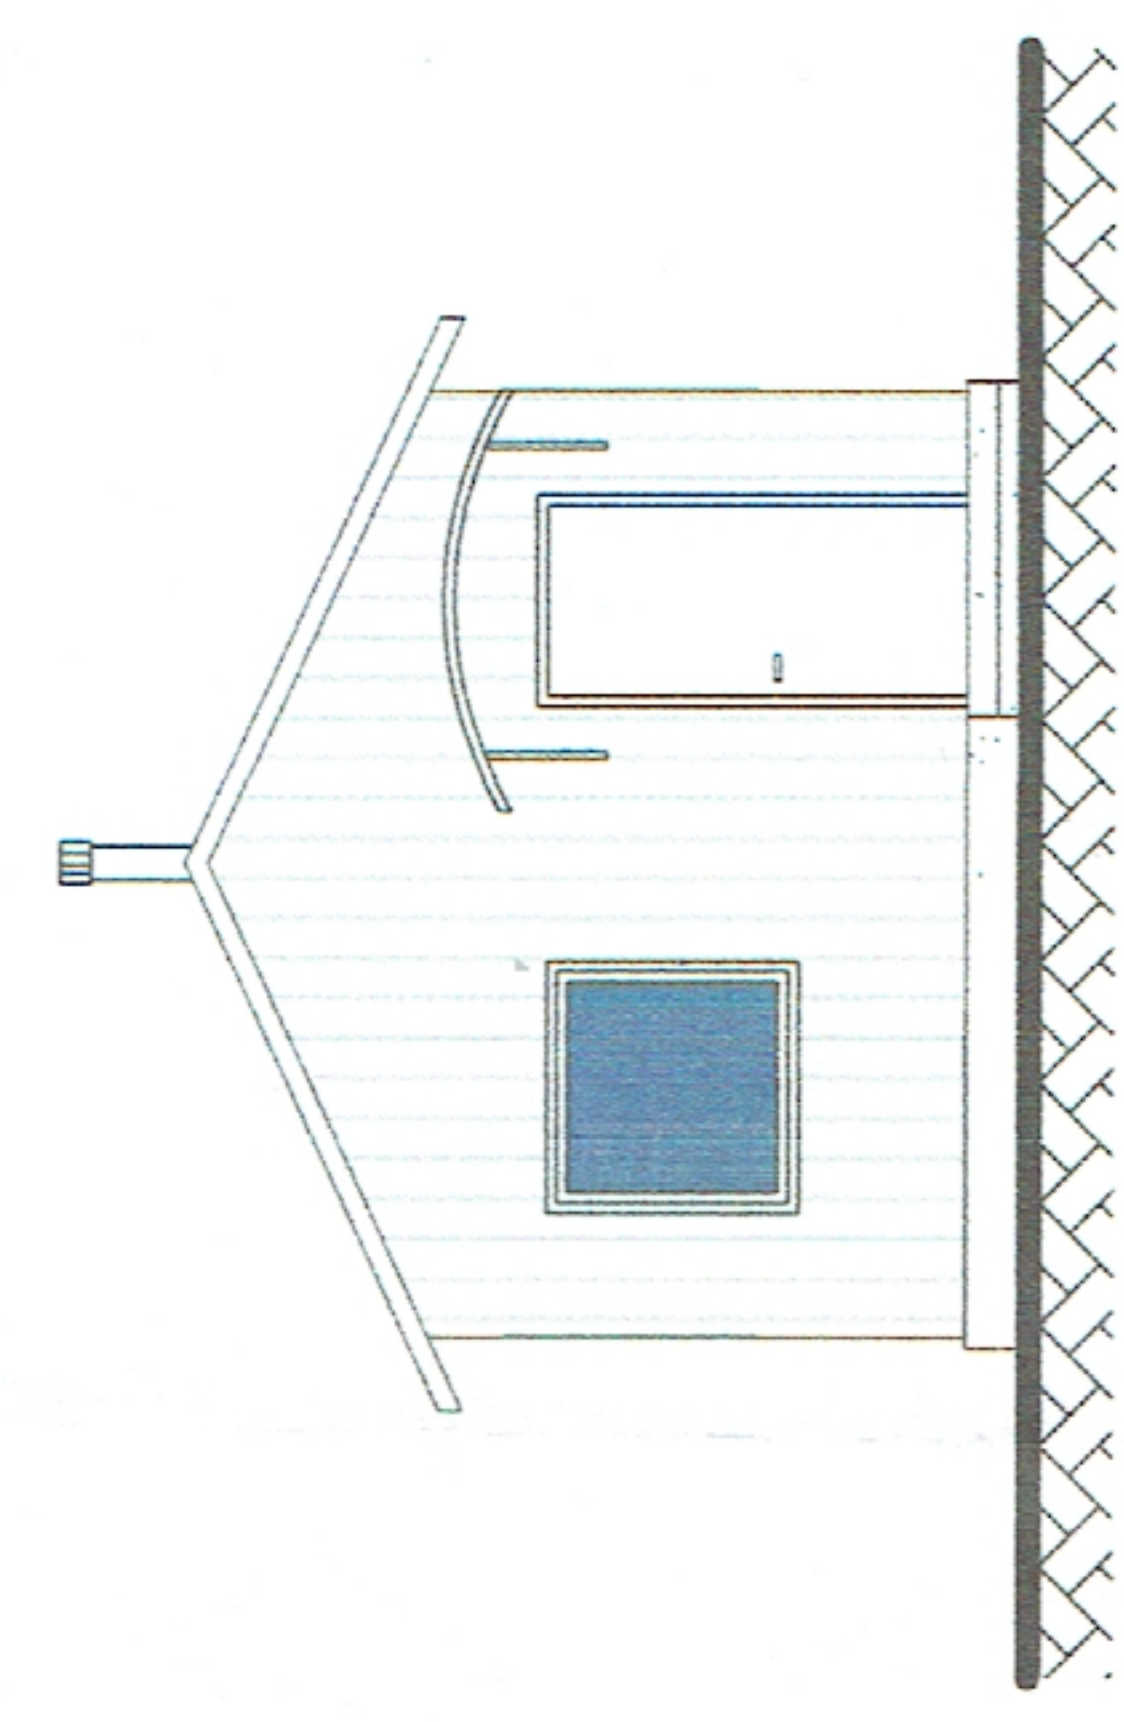

ELEWACJA POŁUDNIOWA- FRONTOWA

Biuro Projektowe
KR PROJEKT
Krystyna Romanowska
98-100 Łask, ul. Orzechowa 6/24
NIP: 728 134 23 96 REGON 367390637

Objekt: Budynek gospodarczy Las Zawadzki gm.Vidawa Adres: działka nr ewid. gruntu 340/2 (obrob. Vincentów) Inwestor: Gmina Vidawa Rynek Kościuszki 10		Skala: 1:100		
Przedmiot opracowania: Elewacje		Nr rys.: 6	Podpis:	
Autor: Krystyna Romanowska				Data: 1.2017r.