

OBJAŚNIENIA:

ZAGOSPODAROWANIE ISTNIEJĄCE

- 1 Ist. studnia ujęciowa Nr I
- 2 Ist. studnia ujęciowa Nr II

ZAGOSPODAROWANIE PROJEKTOWANE

WEJŚCIE DO BUDYNKU

- PROJEKTOWANE OBIEKTY

- I Kontenerowy budynek technologiczny SUW
- II Zbiornik wody czystej
- III Odstojnik popłuczyn
- IV Szambo
- V Neutralizator ścieków z chlorowni

PROJEKTOWANE OGRODZENIE


KRAWEŹNIK BETONOWY 15X30X100

OBRZEŻE BETONOWE 8X30X100

CHODNIKI, OPASKA WOKÓŁ STUDNI NR I
NAWIERZCHNIA Z TŁUCZNI NATURALNEGO
KLINIEC KAMIENNY

ZAGOSPODAROWANIE PROJEKTOWANE - SIEĆ

- sieć wodociągowa-woda surowa
- sieć wodociągowa-zasilanie zbiornika
- sieć wodociągowa (ssanie pomp)
- sieć wodociągowa
- sieć kanalizacyjna-popłuczyny
- sieć kanalizacyjna-ścieki sanitarne do szamba
- sieć kanalizacyjna-ścieki chemiczne do neutralizatora
- sieci elektryczne zasilające i sterownicze <1kV
- wody zużyte do rowu, oczyszczone popłuczyny

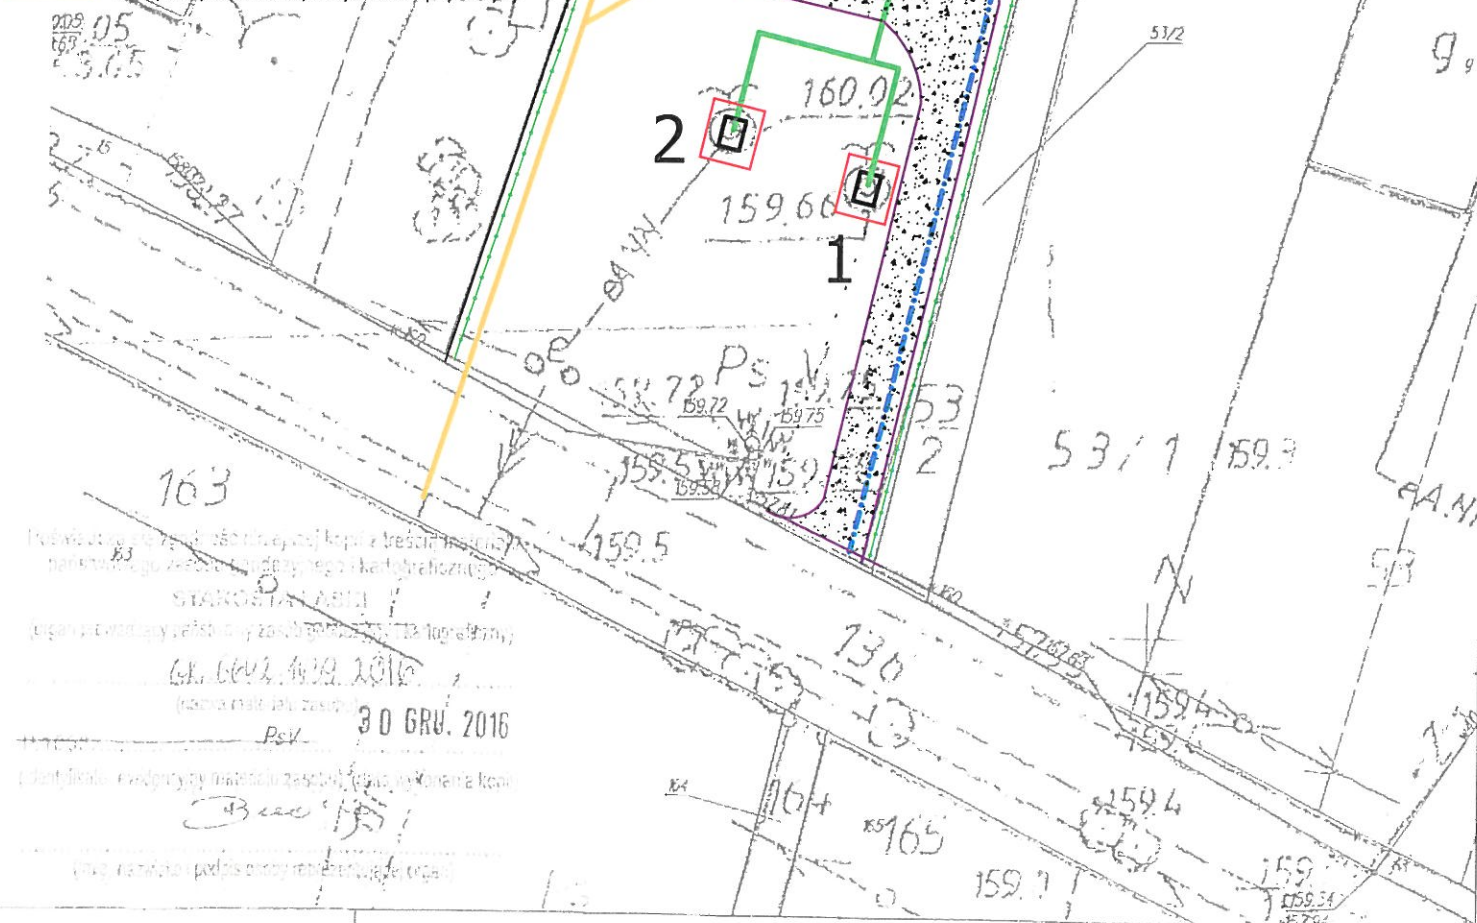

województwo łódzkie 10
powiat łaski 1003
gmina Władawa
obr. Górnego
dz. 51/1

MAPA ZASADNICZA
w postaci rastrowo-wektorowej do celów opiniotwórczych
Skala 1:500

Dane ewidencyjne nie spełniają wymagań rozporządzenia Ministra Rozwoju Regionalnego
i Budownictwa z dnia 29 marca 2001 roku w sprawie ewidencji gruntów i budynków
(t.j. Dz. U. z 2015 r. poz. 542 z późn. zm.) oraz obowiązujących standardów technicznych
sekcja nr 6 155.29.2016
Dokument sporządziła Ewelina Bzyska

Znak: G/6542.14.39/201

STAROSTA ŁASKI

Wydział Geodezji i Kartografii
Starostwa Powiatowego w Łasku
98-100 ŁASKA ul. Narutowicza 17