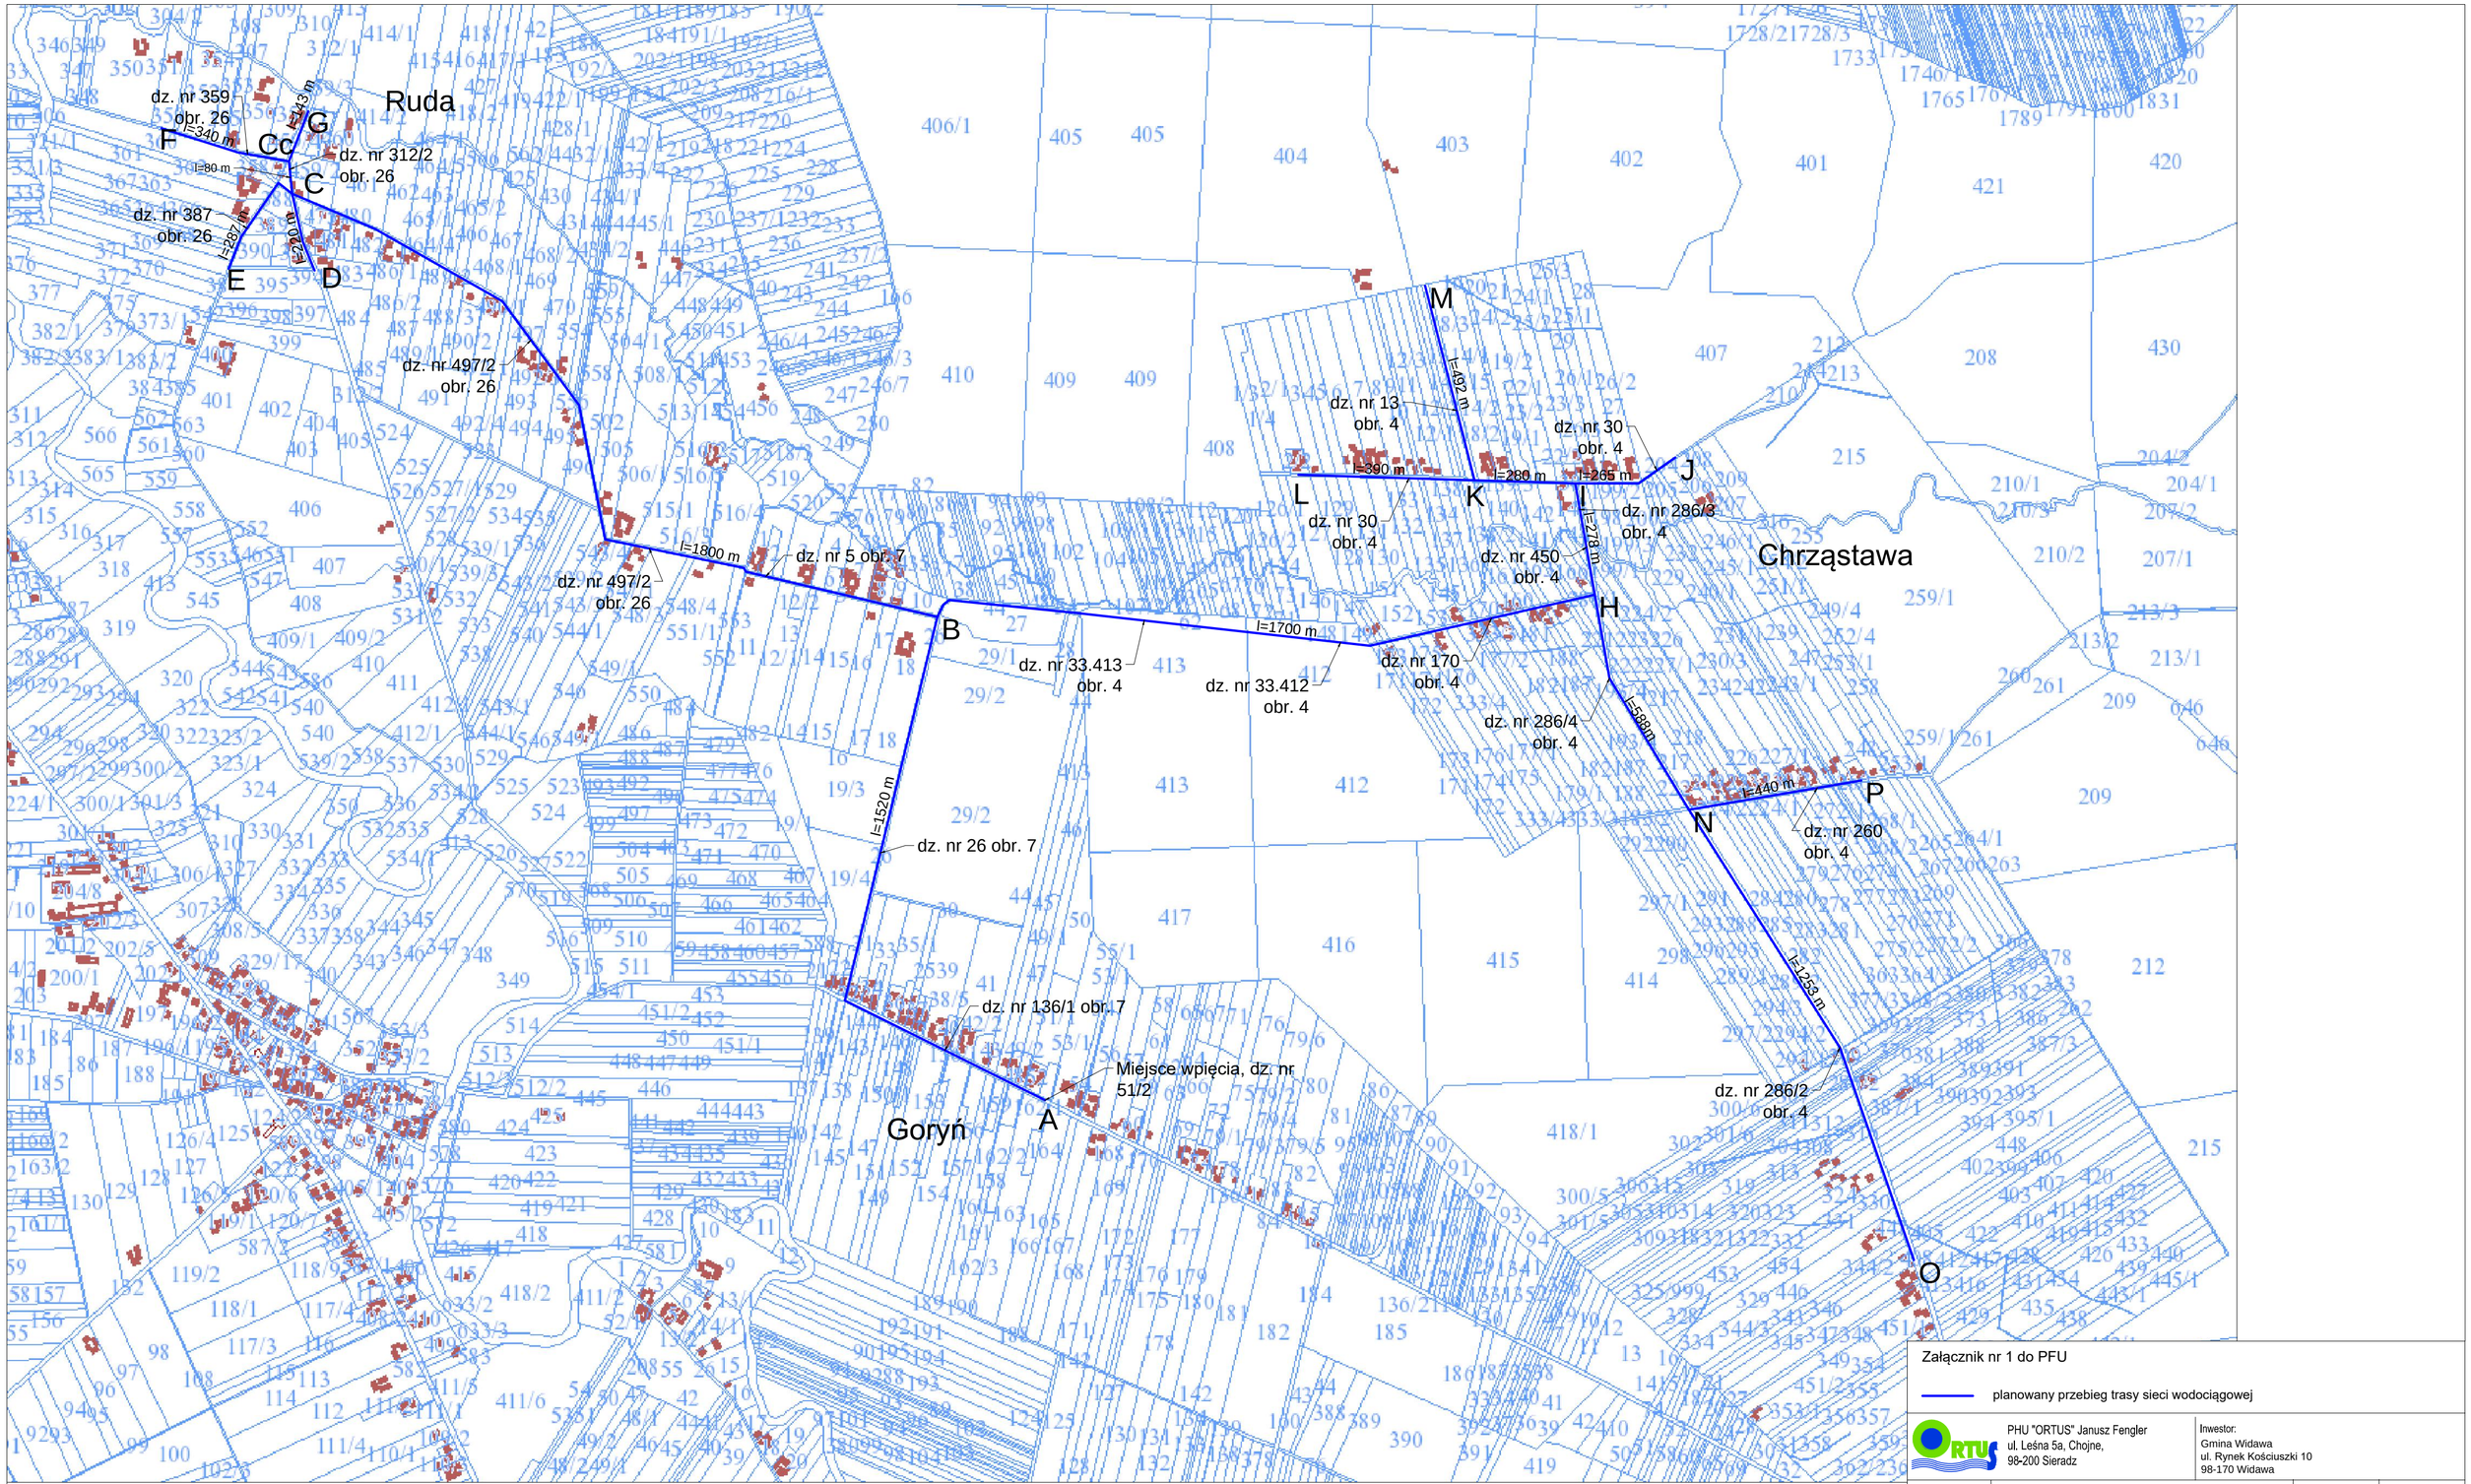

Załącznik nr 1 do PFU

planowany przebieg trasy sieci wodociągowej

PHU "ORTUS" Janusz Fengler
ul. Leśna 5a, Chojne,
98-200 Sieradz

Inwestor:
Gmina Widawa
ul. Rynek Kościuszki 10
98-170 Widawa

	Imię i nazwisko	Data	Podpis
Projektował:	mgr inż. J. Fengler upr. 324/82/87	12.2016	
Opracowała:	inż. Elżbieta Magda	12.2016	

Skala:

Inwestycja: Budowa i przebudowa sieci wodociągowej w miejscowościach Goryń, Chrząstawa, Ruda, Raczynów i Kocina wraz z budową hydroforni, stacji uzdatniania wody w m. Goryń oraz budową sieci kanalizacji sanitarnej w m. Widawa

Nr rys. 1

Tytuł rysunku: Plan zagospodarowania terenu

Branża: Techn - Sanit

str. .....

UWAGA
Podane długości odcinków są wartościami szacunkowymi