


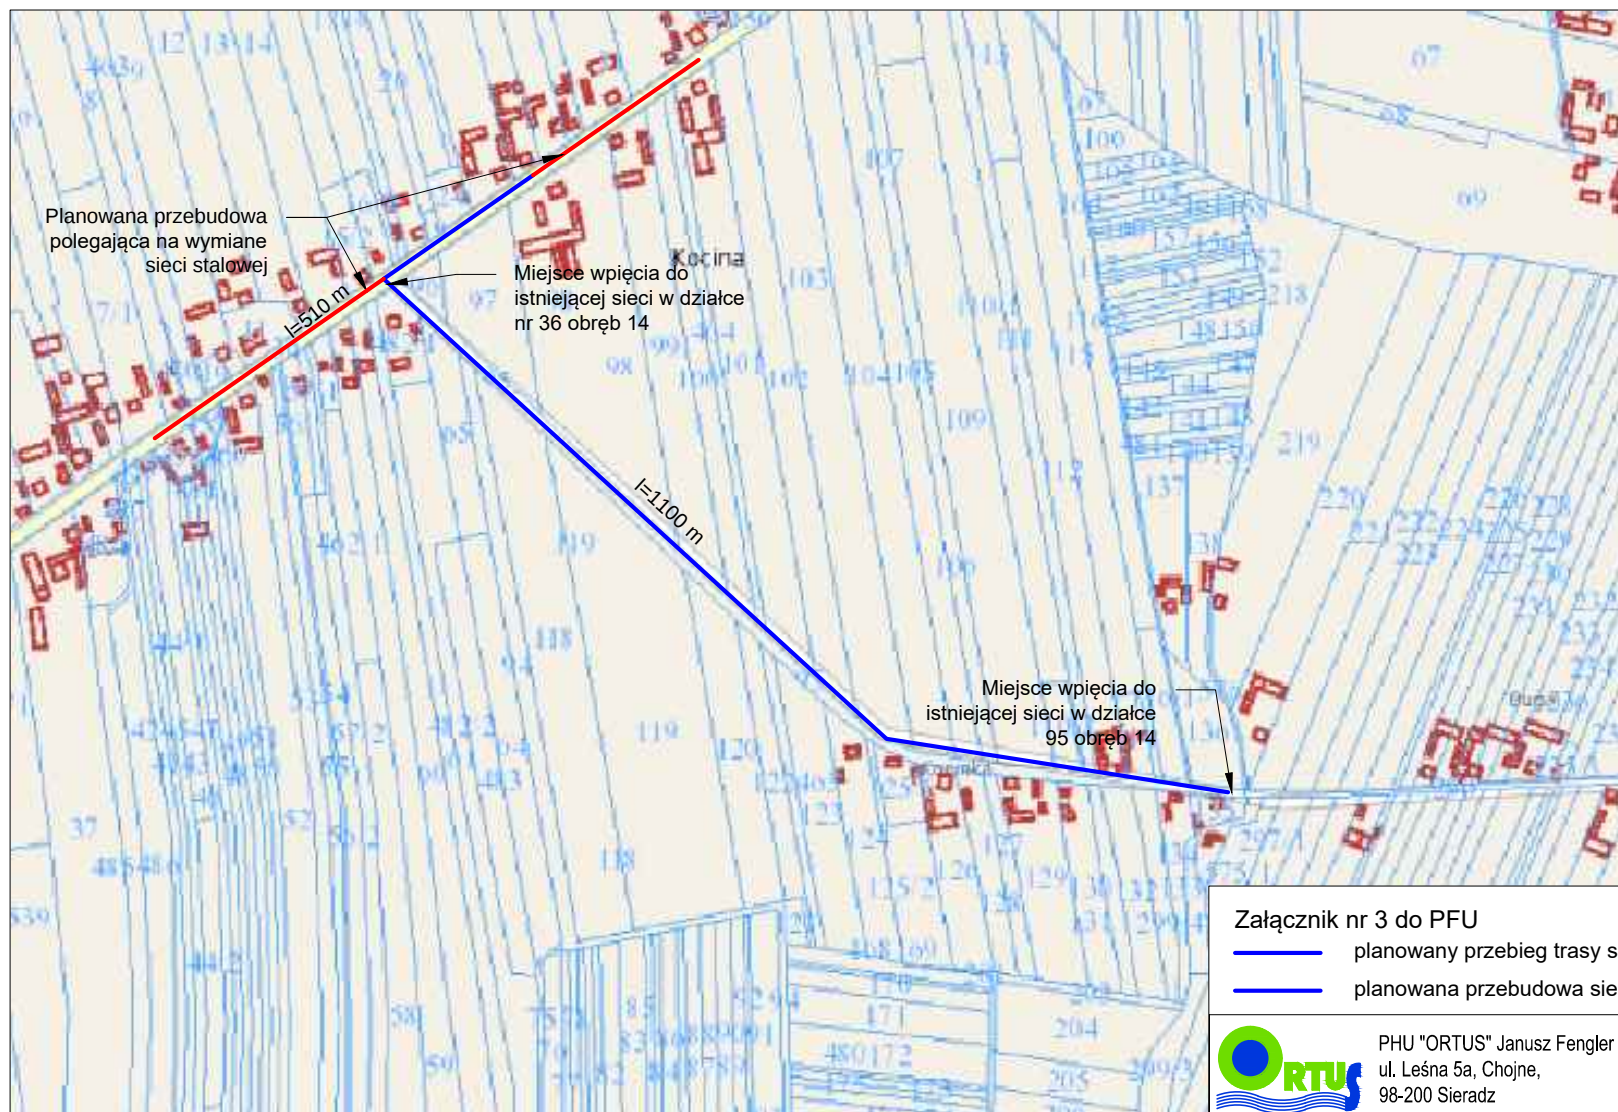

UWAGA
Podane długości odcinków są
wartościami szacunkowymi

Załącznik nr 3 do PFU

- planowany przebieg trasy sieci wodociągowej
- planowana przebudowa sieci wodociągowej



PHU "ORTUS" Janusz Fengler
ul. Leśna 5a, Chojne,
98-200 Sieradz

Inwestor:
Gmina Widawa
ul. Rynek Kościuski 10
98-170 Widawa

	Imię i nazwisko	Data	Podpis
Projektował:	mgr inż. J. Fengler upr. 324/82/87	12.2016	
Opracowała:	inż. Elżbieta Magda	12.2016	
Skala:	Inwestycja: Budowa i przebudowa sieci wodociągowej w miejscowościach Goryń, Chrzastawa, Ruda, Raczynów i Kocina wraz z budową hydroforni, stacji uzdatniania wody w m. Goryń oraz budową sieci kanalizacji sanitarnej w m. Widawa		
Nr rys. 3	Tytuł rysunku: Plan zagospodarowania terenu		
	Branża: Techn - Sanit	str.	