



ELEWACJE


SKALA 1:100

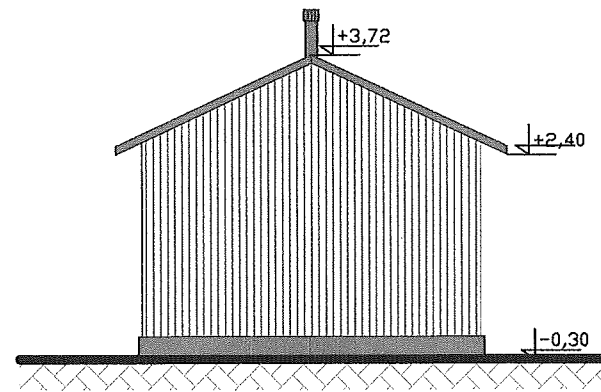


ELEWACJA PÓŁNOCNO-ZACHODNIA-TYLNA

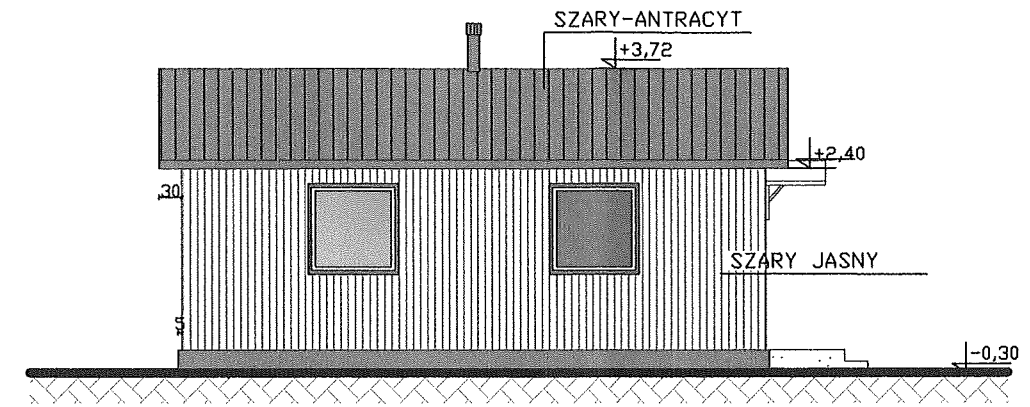

ELEWACJA POŁUDNIOWO-ZACHODNIA-BOCZNA

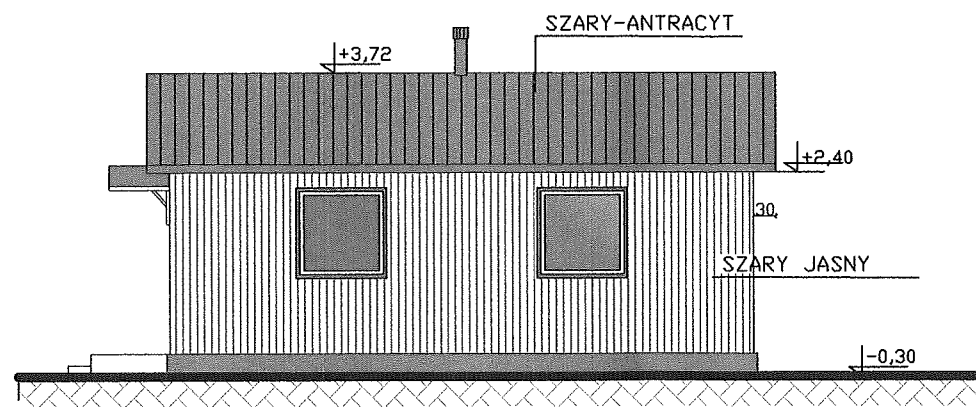

ELEWACJA PÓŁNOCNO-WSCHODNIA-BOCZNA

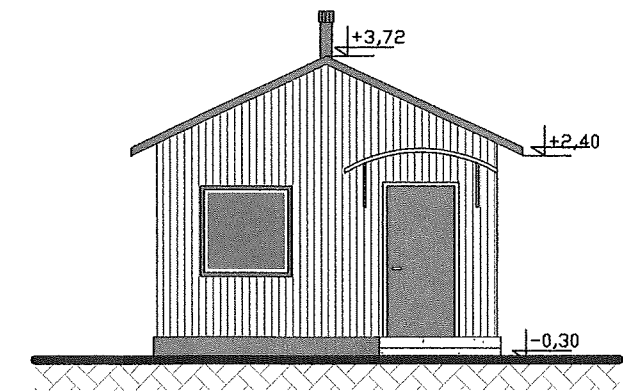

ELEWACJA POŁUDNIOWO-WSCHODNIA-FRONTOWA

Biuro Projektowe
KR PROJEKT
Krystyna Romanowska
72-100 Łask, ul. Orzechowa 6/24
723 134 23 96 REGON 367390637

Objekt: Budynek gospodarczy na potrzeby sołectwa Kolonia Zawady gm. Włdawa	
Adres: działka nr ewid. gruntu 231/3 (obwód Kolonia Zawady)	
Inwestor: Gmina Włdawa Rynek Kościuszki 10 98-170 Włdawa	
Przedmiot opracowania: Elewacje	Skala: 1:100 Nr rys.: 6
Autor: Krystyna Romanowska	Podpis: Data: 12.2017r.