


RZUT FUNDAMENTÓW

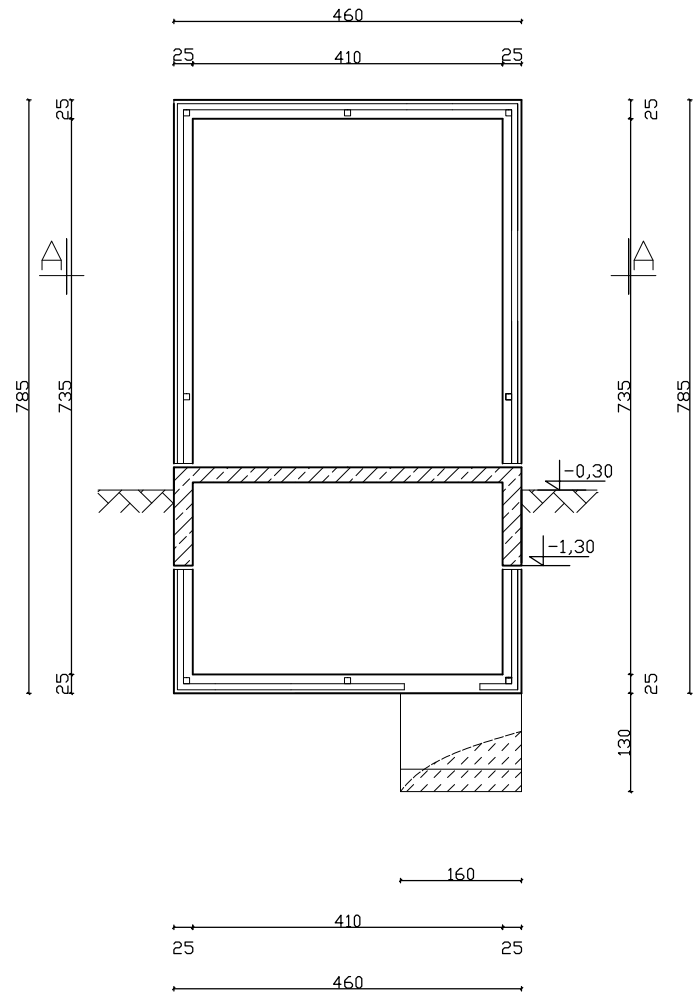

Betom C12/15
Stal:
AIIIIN
BSt500

Objekt: Budynek gospodarczy Las Zawadzki gm. Widawa	
Adres: działka nr ewid. gruntu 340/2 (obwód Wincentów)	
Inwestor: Gmina Widawa Rynek Kościuszki 10	
Przedmiot opracowania:	Skala: 1:100
Rzut fundamentów	Nr rys.: 2
Autor:	Podpis:
Krystyna Romanowska	Data: 11.2017r.