


PRZEKRÓJ PIONOWY A-A

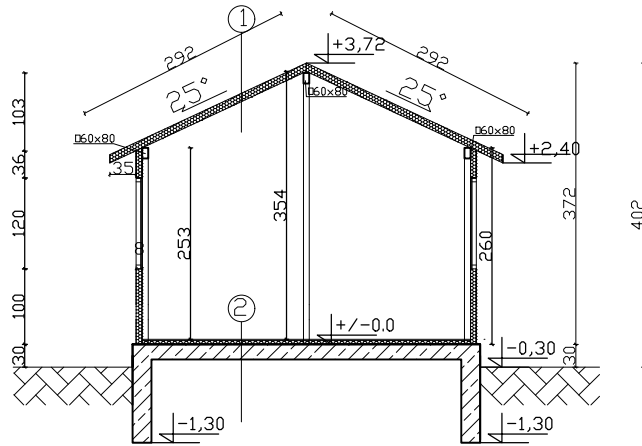

OPIS DO PRZEKROJU A-A

- ① PŁYTA WARSTWOWA
Z RDZENIEM POLIURETANOWYM 10CM
- ② PCV
OSB
STYROPIAN 5 CM
IZOLACJA
PŁYTA BET. 20cm

Betom C12/15
Stal:
AIIIIN
BSt500

Objekt: Budynek gospodarczy Las Zawadzki gm. Widawa Adres: działka nr ewid. gruntu 340/2 (obwód Wincentów)	
Inwestor: Gmina Widawa Rynek Kościuszki 10	
Przedmiot opracowania:	Skala: 1:100
Przekrój pionowy A-A	Nr rys.: 5
Autor:	Podpis:
Krystyna Romanowska	Data: 11.2017r.