



obiekt: PRZEBUDOWA DRÓG OSIEDLOWYCH W MIEJSCOWOŚCI CHOCIW			Rys. nr 2g	
PRZEKRÓJ PODŁUŻNY			SKALA 1:100/1000	
projektował:	nr uprawnień:	podpis:	Data opracowania: październik 2009	
mgr inż. Kazimierz Mamos	GP.IV.7342/40/94			
sprawił:	nr uprawnień:	podpis:		
mgr inż. Karol Wielechowski	GP.IV.7342/181/93			

Droga nr 12

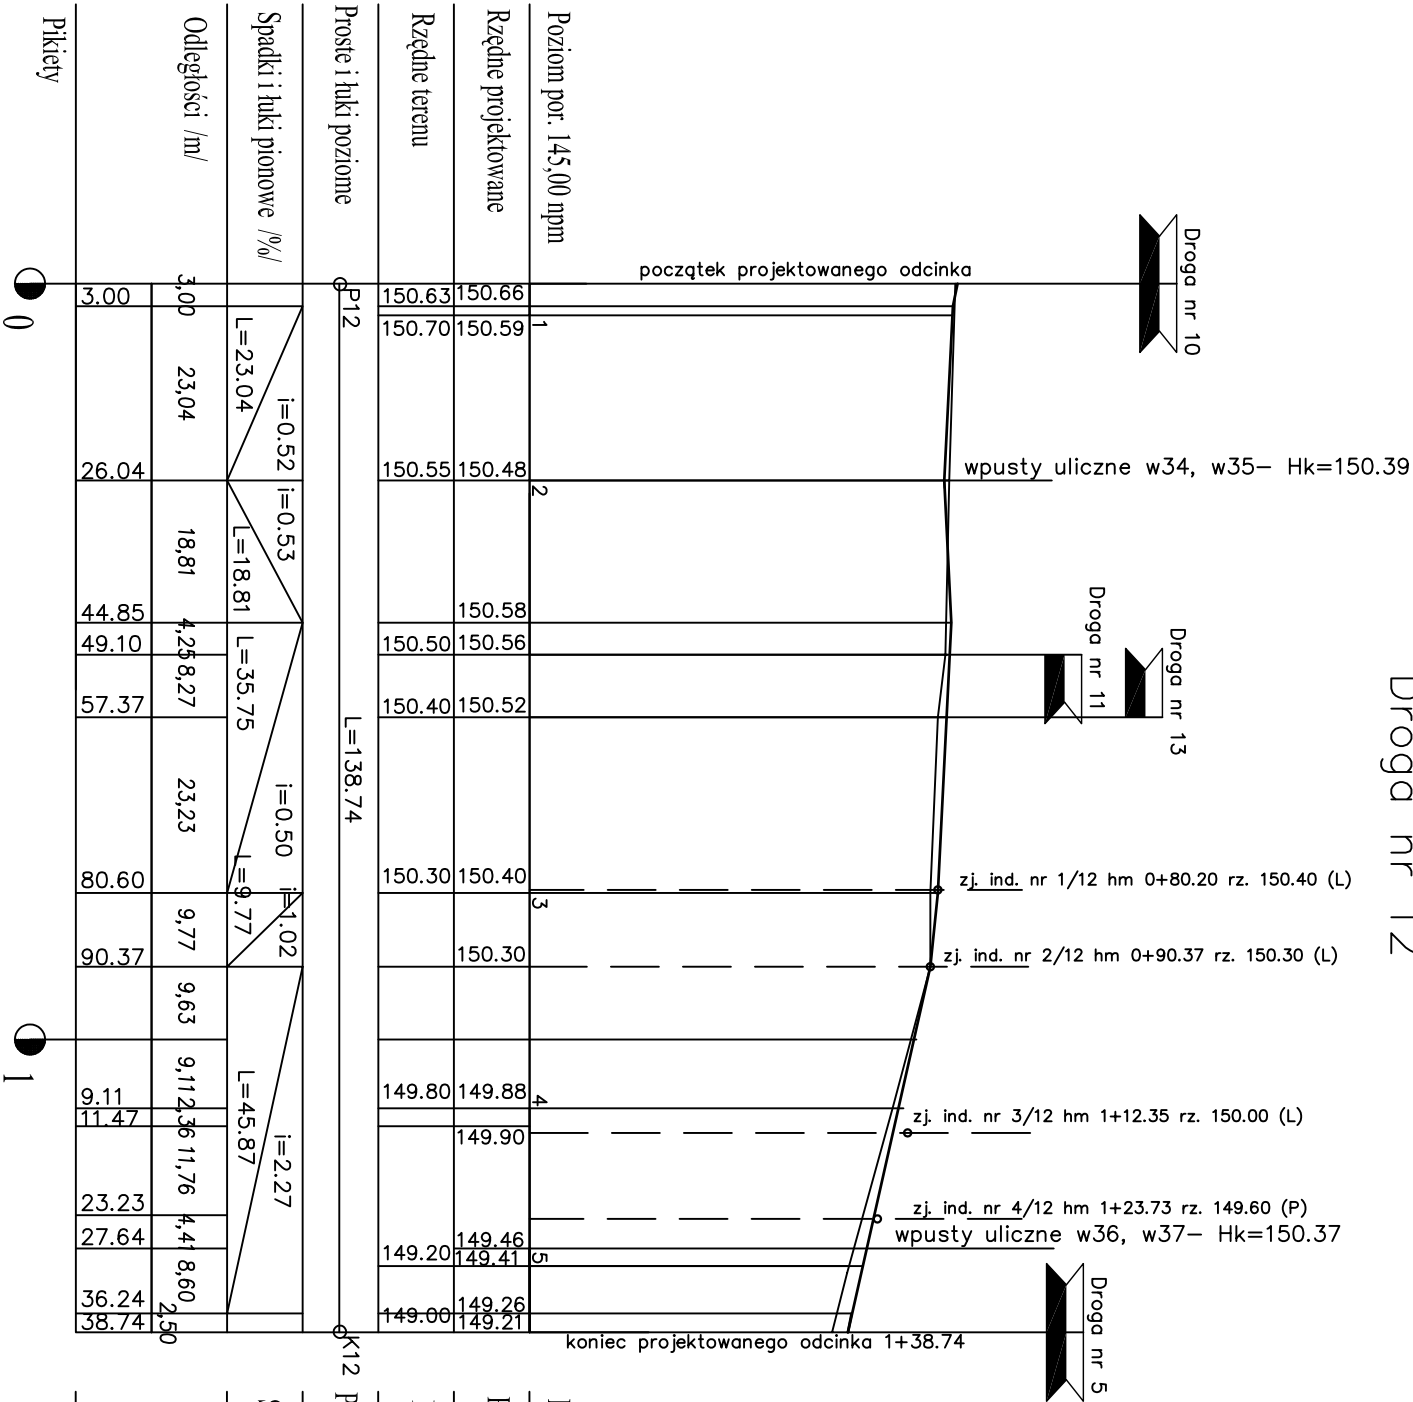

Droga nr 13

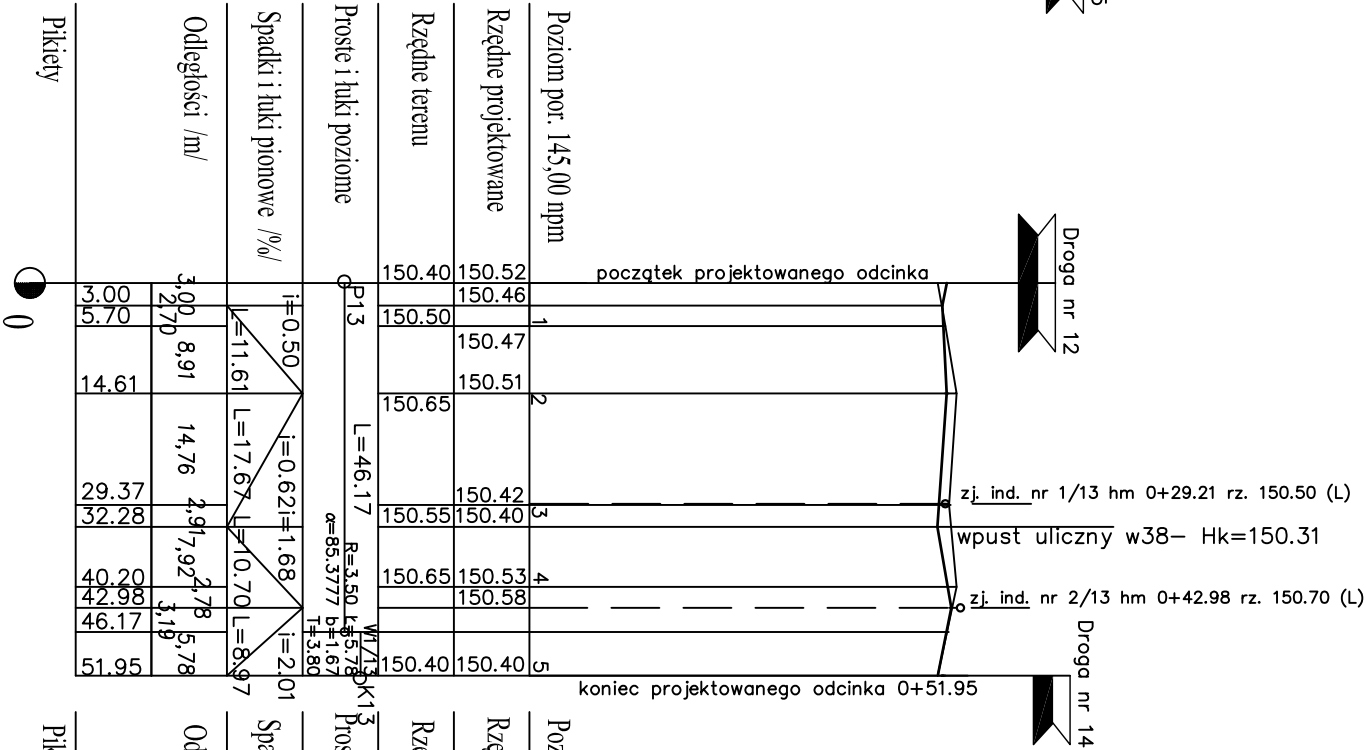

Droga nr 14

