


obiekt: PRZEBUDOWA DRÓG OSIEDLOWYCH W MIEJSCOWOŚCI CHOCIW			Rys. nr 6
ZJAZD ULICZNY			SKALA 1:25
projektował:	nr uprawnień:	podpis:	Data opracowania: październik 2009
mgr inż. Kazimierz Mamos	GP.IV.7342/40/94		
sprawdził:	nr uprawnień:	podpis:	
mgr inż. Karol Wielechowski	GP.IV.7342/181/93		

- ① krawężnik betonowy 15x30 na ławie betonowej z oporem
- ② kostka betonowa kolorowa gr. 8cm
- ③ podsypka cementowo-piaskowa gr. 3cm
- ④ podbudowa zasadnicza z kruszywa łamanego stabilizowanego mechanicznie gr. 16cm
- ⑤ warstwa ścieralna z betonu asfaltowego gr. 4cm
- ⑥ warstwa wiążąca z betonu asfaltowego gr. 4 cm
- ⑦ podbudowa zasadnicza z kruszywa łamanego stabilizowanego mechanicznie gr. 20cm
- ⑧ obrzeże betonowe chodnikowe 8x30

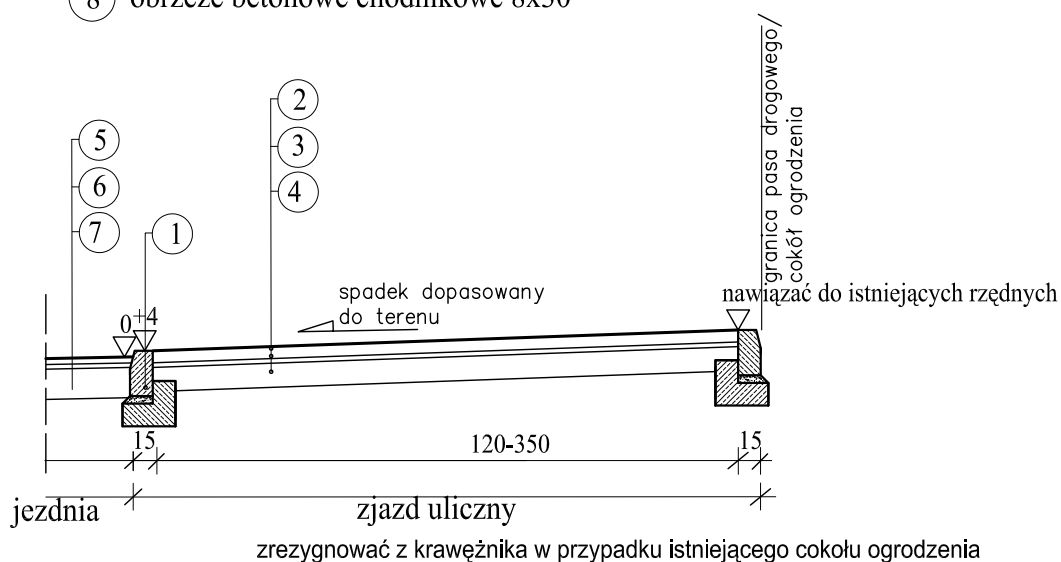

zjazd w planie
skala 1:100

