

obiekt: PRZEBUDOWA DRÓG OSIEDLOWYCH W MIEJSCOWOŚCI CHOCIM			Rys. nr 4a
PRZEKROJE KONSTRUKCYJNE			SKALA 1:50
projektował:	nr uprawnień:	podpis:	Data opracowania: październik 2009
mgr inż. Kazimierz Mamos	GP.IV.7342/40/94		
sprawił:	nr uprawnień:	podpis:	
mgr inż. Karol Wielechowski	GP.IV.7342/18/93		

PRZEBUDOWA DRÓG OSIEDLOWYCH
W MIEJSCOWOŚCI CHOCIM

Rys. nr 4a

PRZEKROJE KONSTRUKCYJNE

SKALA
1:50

projektował:

nr uprawnień:

podpis:

mgr inż. Kazimierz Mamos

GP.IV.7342/40/94

sprawdził:

nr uprawnień:

podpis:

mgr inż. Karol Wielechowski

GP.IV.7342/18/93

Data opracowania:
październik 2009

1 warstwa ścieralna z betonu asfaltowego gr. 4 cm

2 warstwa wiążąca z betonu asfaltowego gr. 4 cm

3 podbudowa zasadnicza z kruszywa łamanego stabilizowanego mechanicznie gr. 20cm

4 krawężnik betonowy 15x30 na ławie betonowej z oporem

5 humus gr. 10cm

6 kostka betonowa szara gr. 8cm

7 podsypka cementowo-piaskowa gr. 3cm


8 warstwa odsączająca gr. 15 cm

9 obrzeże betonowe chodnikowe 8x30

10 pobocze tłuczniowe


11 ciek wg rys. 4c

DROGA NR 1

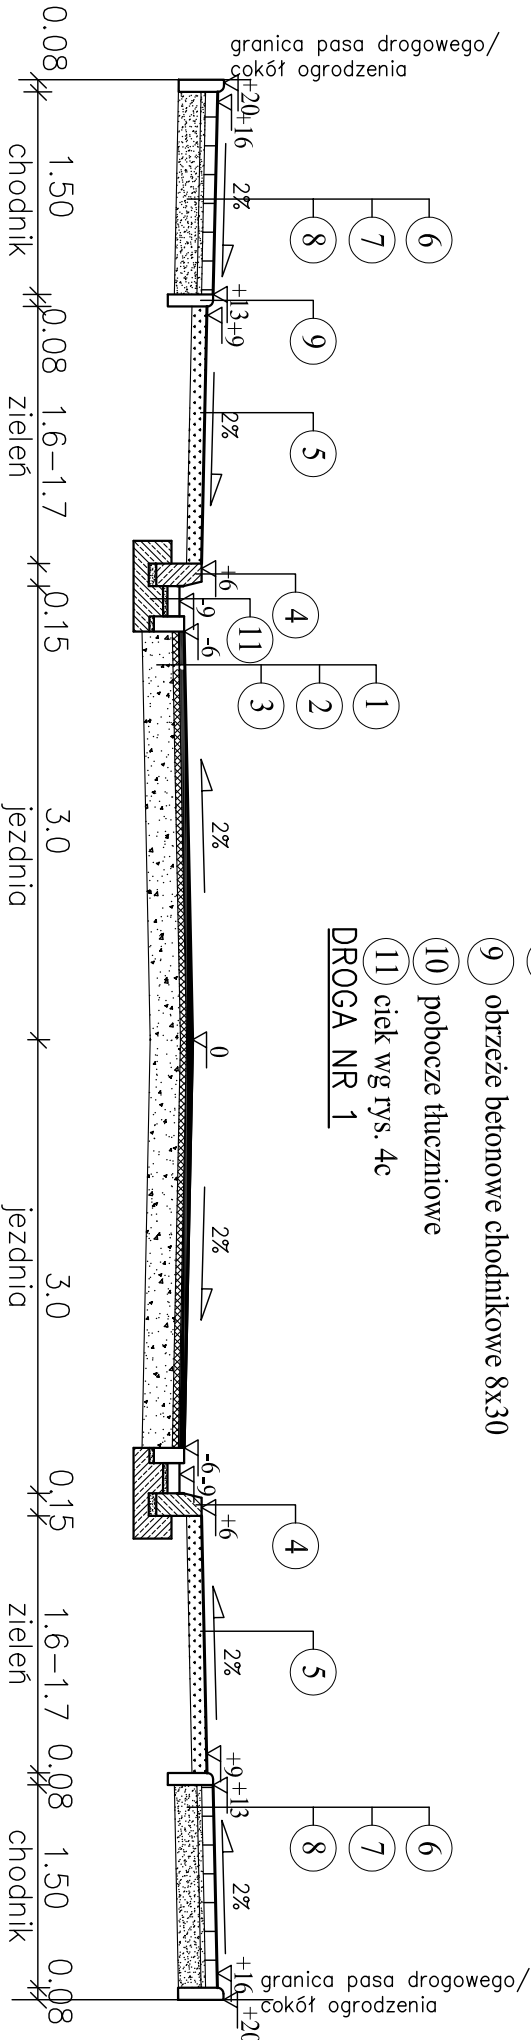

UWAGA: na odc. 0+00.00 – 0+45.57 chodnik po prawej stronie wykonać przy jezdni

DROGA NR 2, 3, 4

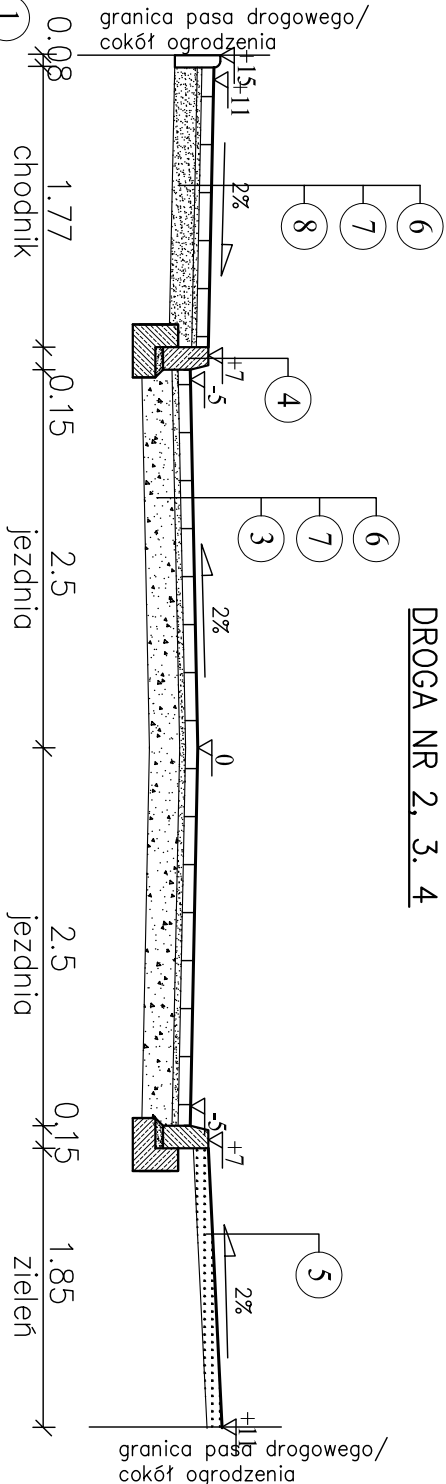

DROGA NR 5

