obiekt: PRZEBUDOWA DRÓG OSIEDLOWYCH W MIEJSCOWOŚCI WIDAWA			Rys. nr 4c
PRZEKROJE KONSTRUKCYJNE			SKALA 1:50
projektował:	nr uprawnień:	podpis:	Data opracowania: LISTOPAD 2009
mgr inż. Kazimierz Mamos	GP.IV.7342/40/94		
sprawdził:	nr uprawnień:	podpis:	
mgr inż. Karol Wielechowski	GP.IV.7342/181/93		

1. warstwa ścieralna z betonu asfaltowego gr. 4 cm
2. warstwa wiążąca z betonu asfaltowego gr. 4 cm
3. podbudowa zasadnicza z kruszywa łamanego stabilizowanego mechanicznie gr. 20cm
4. warstwa gruntu stabilizowanego cementem Rm=2.5MPa gr. 15 cm
5. warstwa odsączająca z piasku gr. 20 cm
6. krawężnik betonowy 15x30 na ławie betonowej z oporem
7. humus gr. 10cm
8. kostka betonowa koloru szarego gr. 8cm
9. podsypka cementowo-piaskowa gr. 5cm
10. warstwa odsączająca gr. 15 cm
11. obrzeże betonowe chodnikowe 8x30
12. ciek wg rys. nr 4e

DROGA NR 4 – 46.00 – 77.00

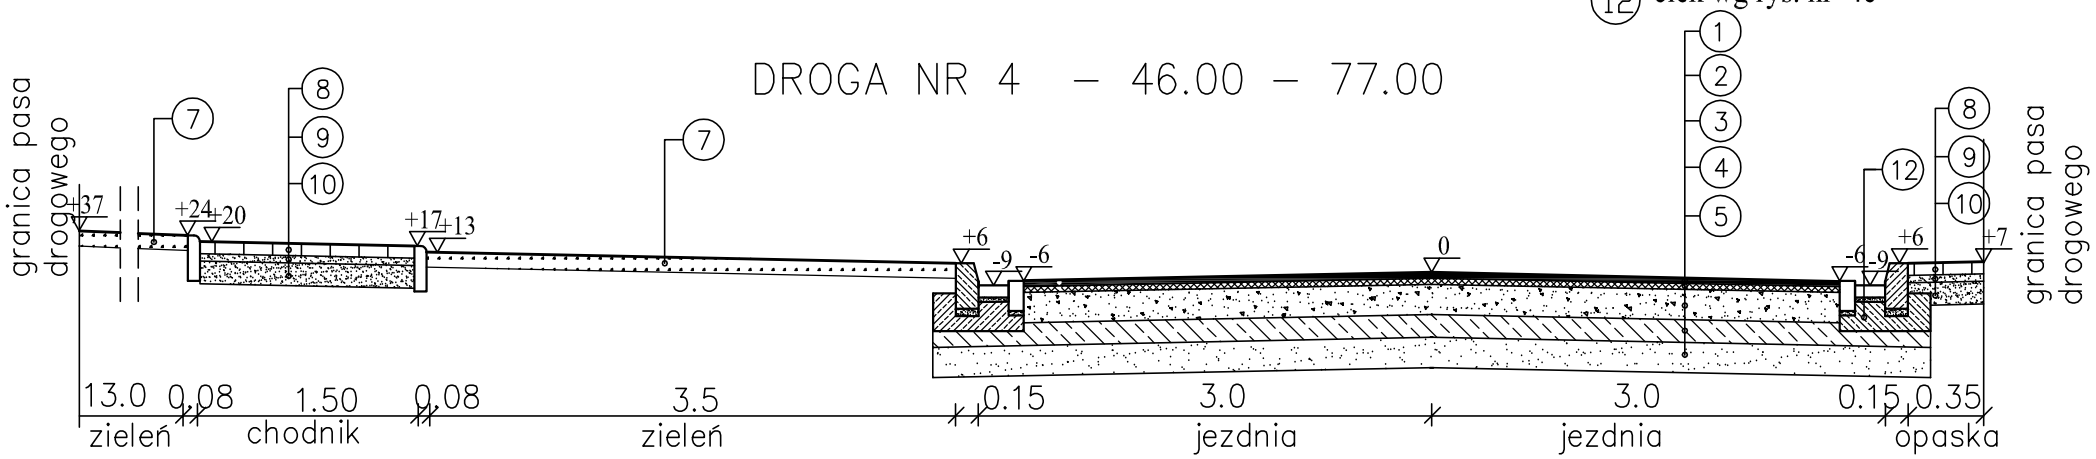

DROGA NR 4 – 77.00 – K4

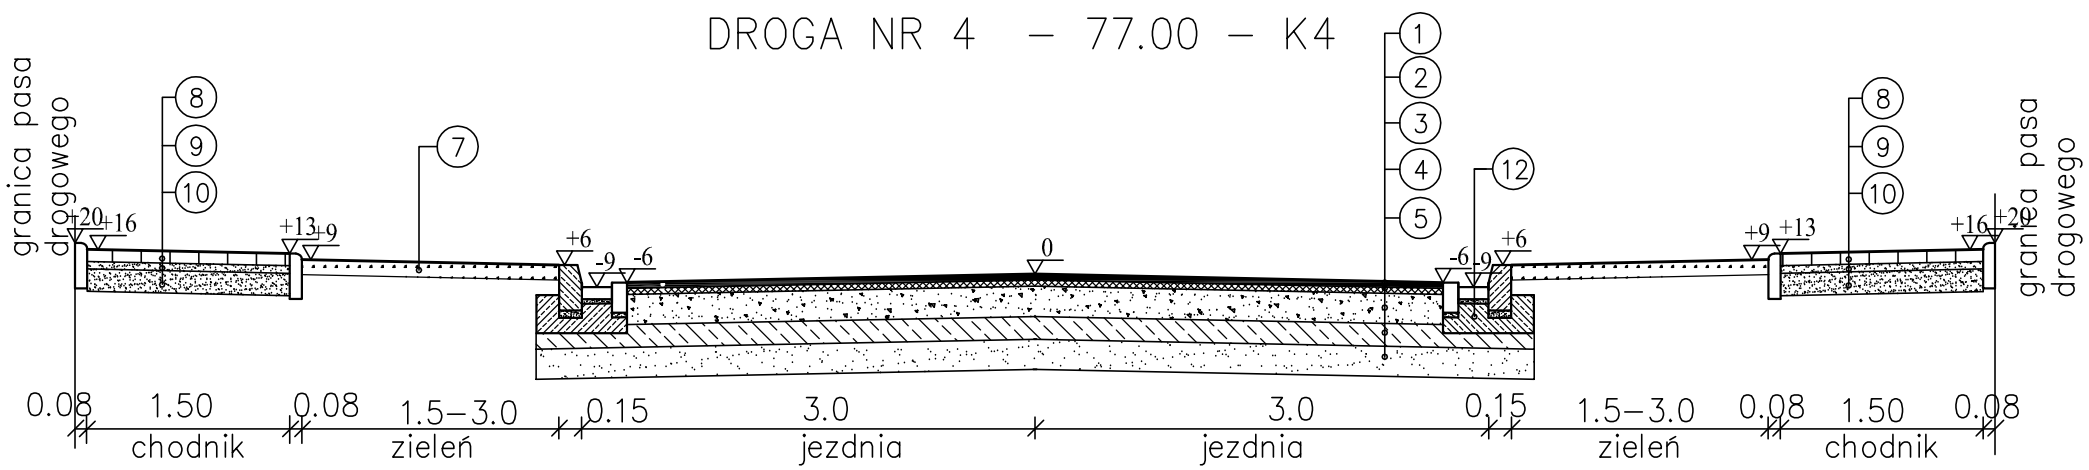

DROGA NR 5 – P5 – K1

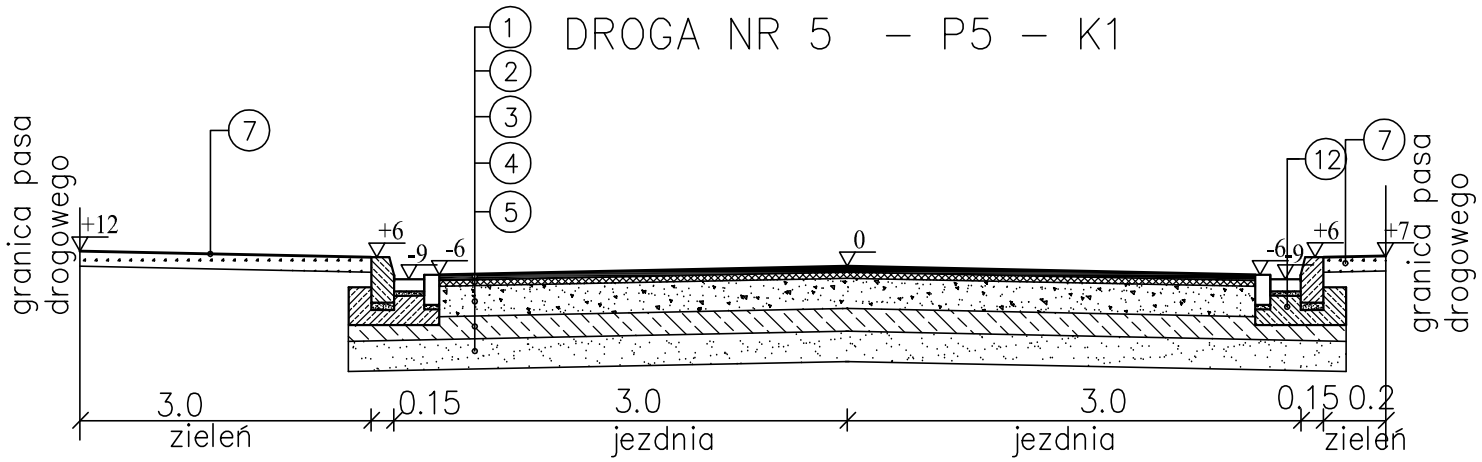
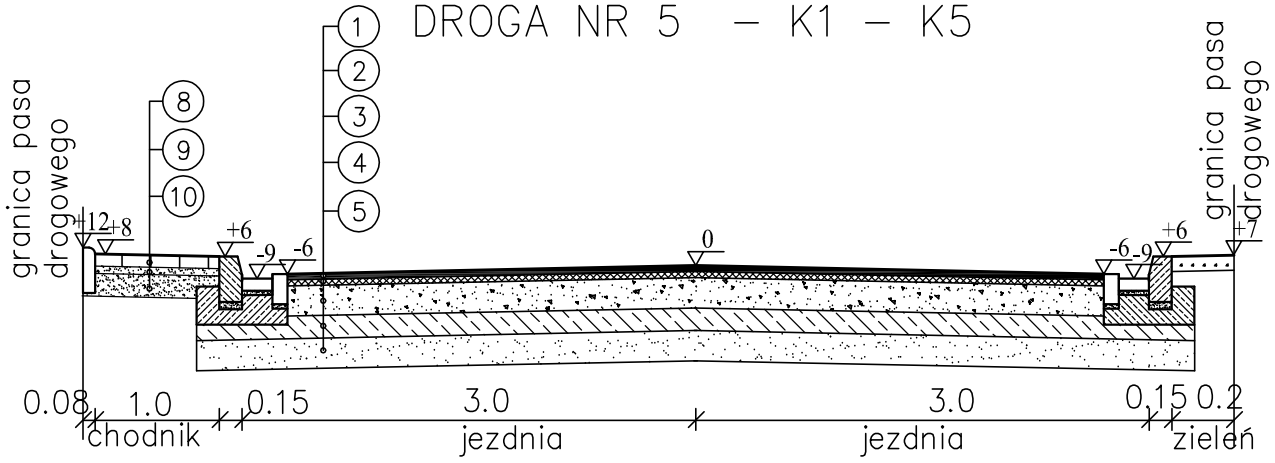
DROGA NR 5 – K1 – K5