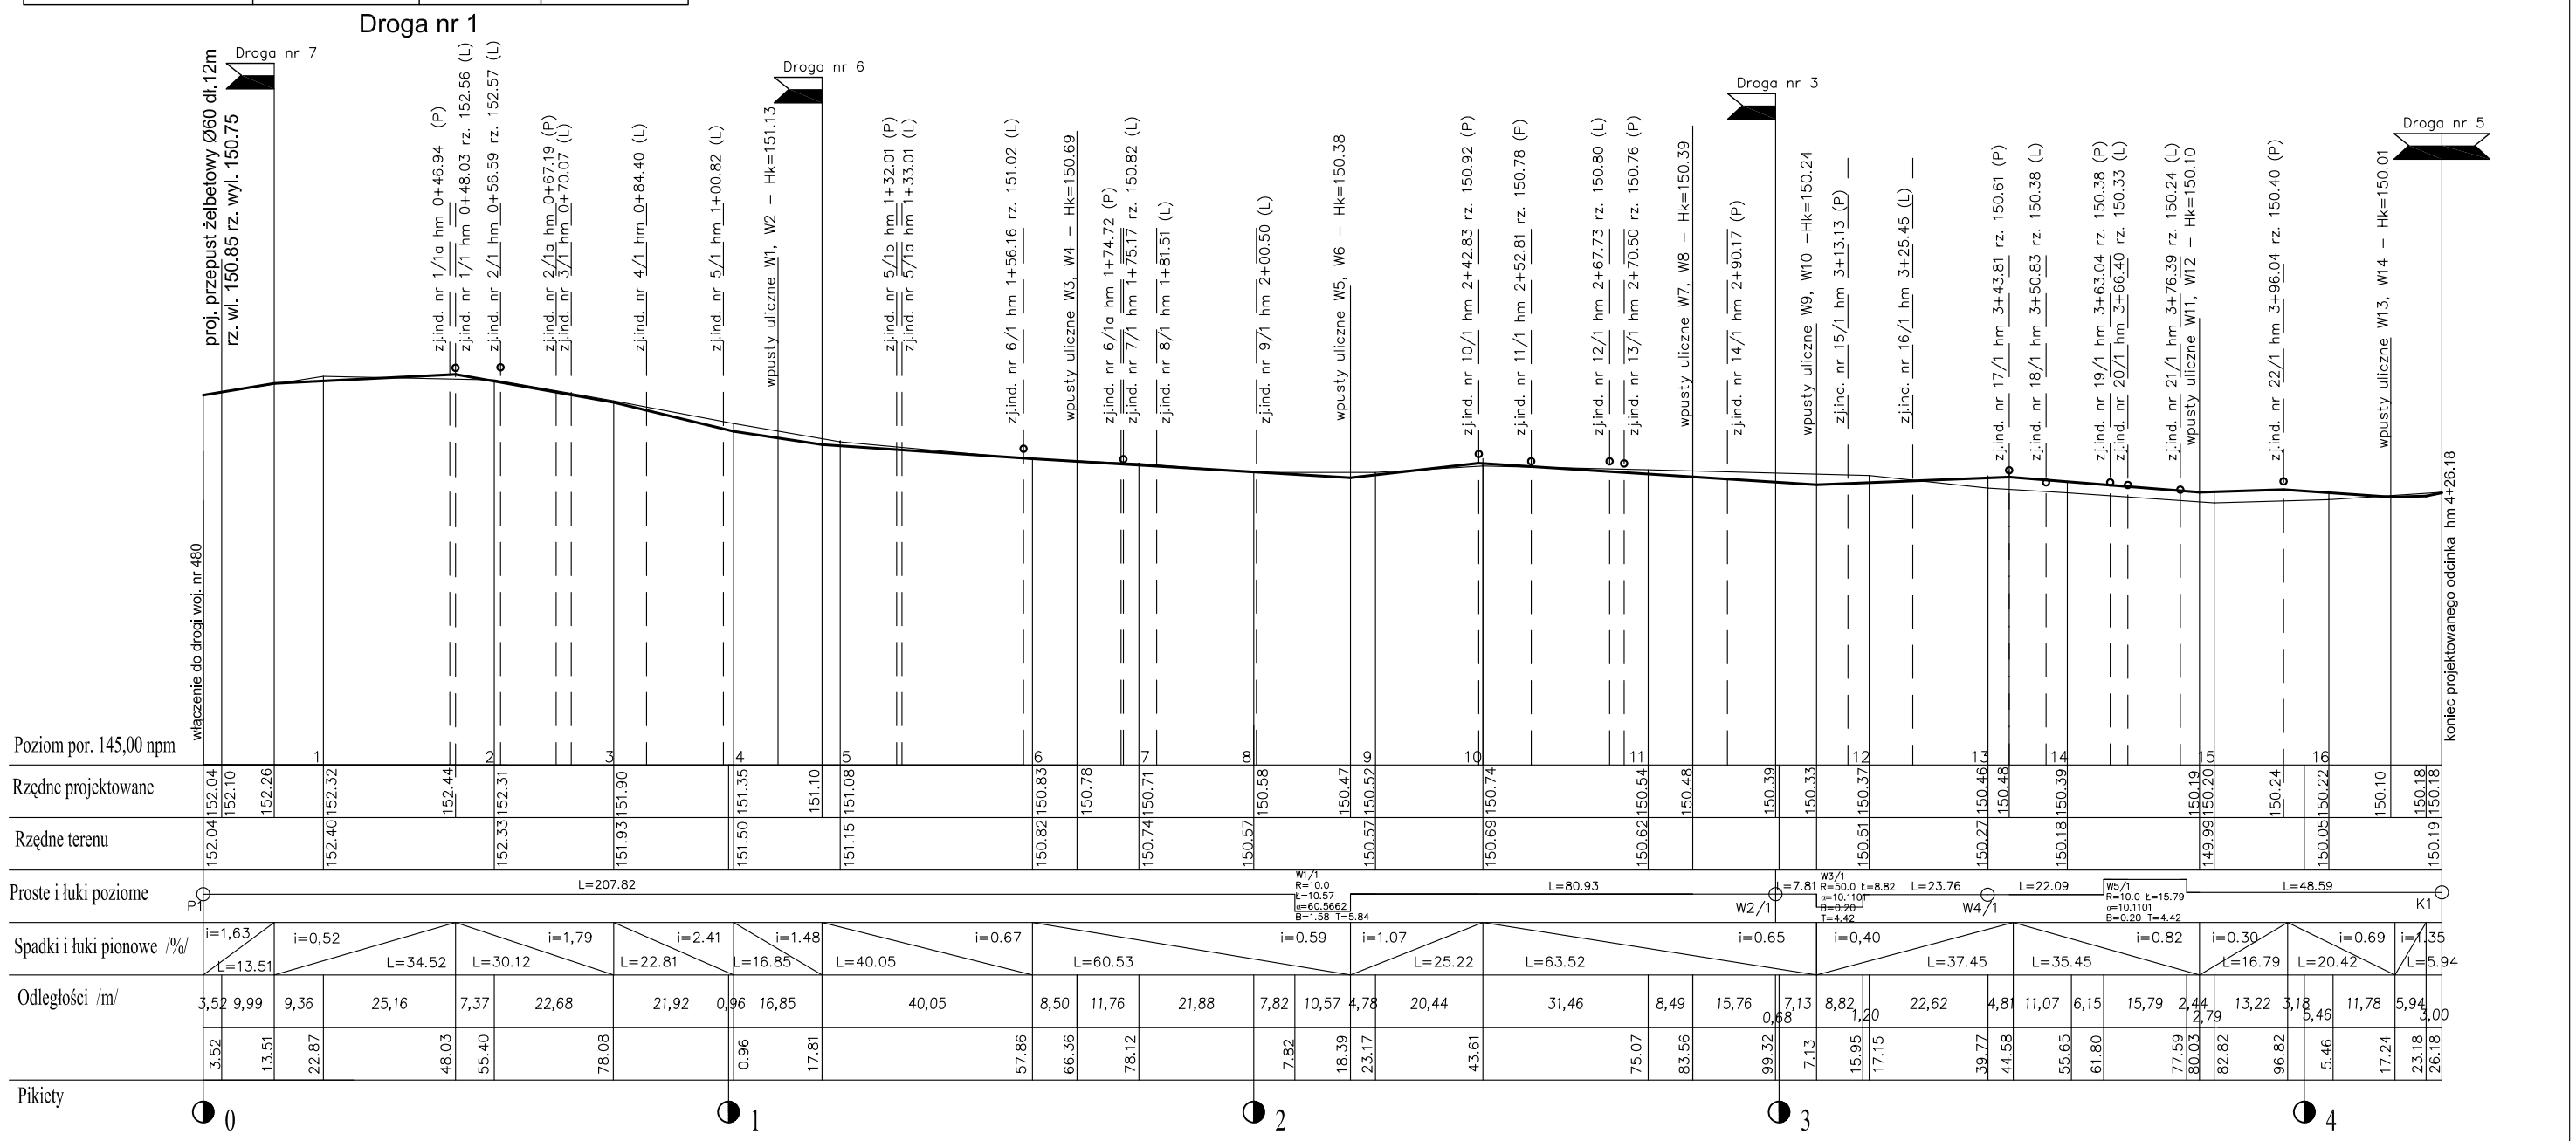obiekt: PRZEBUDOWA DRÓG OSIEDLOWYCH W MIEJSCOWOŚCI WIDAWA			Rys. nr 2a
PRZEKRÓJ PODŁUŻNY			SKALA 1:100/1000
projektował:	nr uprawnień:	podpis:	Data opracowania: październik 2009
mgr inż. Kazimierz Mamos	GP.IV.7342/40/94		
sprawdził:	nr uprawnień:	podpis:	
mgr inż. Karol Wielechowski	GP.IV.7342/181/93