obiekt: PRZEBUDOWA DRÓG OSIEDLOWYCH W MIEJSCOWOŚCI WIDAWA			Rys. nr 4d
PRZEKROJE KONSTRUKCYJNE			SKALA 1:50
projektował:	nr uprawnień:	podpis:	Data opracowania: LISTOPAD 2009
mgr inż. Kazimierz Mamos	GP.IV.7342/40/94		
sprawdził:	nr uprawnień:	podpis:	
mgr inż. Karol Wielechowski	GP.IV.7342/181/93		

1. warstwa ścieralna z betonu asfaltowego gr. 4 cm
2. warstwa wiążąca z betonu asfaltowego gr. 4 cm
3. podbudowa zasadnicza z kruszywa łamanego stabilizowanego mechanicznie gr. 20cm
4. warstwa gruntu stabilizowanego cementem Rm=2.5MPa gr. 15 cm
5. warstwa odsączająca z piasku gr. 20 cm
6. krawężnik betonowy 15x30 na ławie betonowej z oporem
7. humus gr. 10cm
8. kostka betonowa koloru szarego gr. 8cm
9. podsypka cementowo-piaskowa gr. 5cm
10. warstwa odsączająca gr. 15 cm
11. obrzeże betonowe chodnikowe 8x30
12. warstwa wyrównawcza z betonu asfaltowego min. gr. 2cm
13. istniejąca nawierzchnia jezdni
14. ciek wg rys. nr 4e

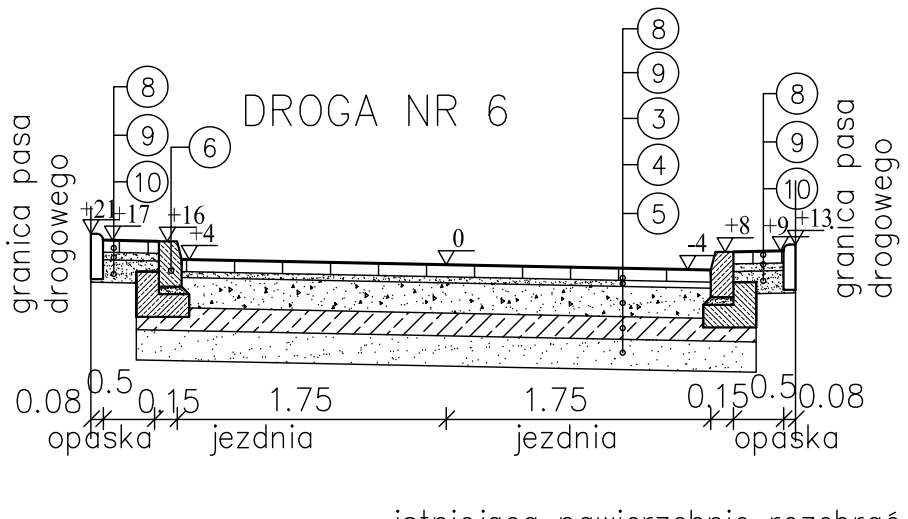

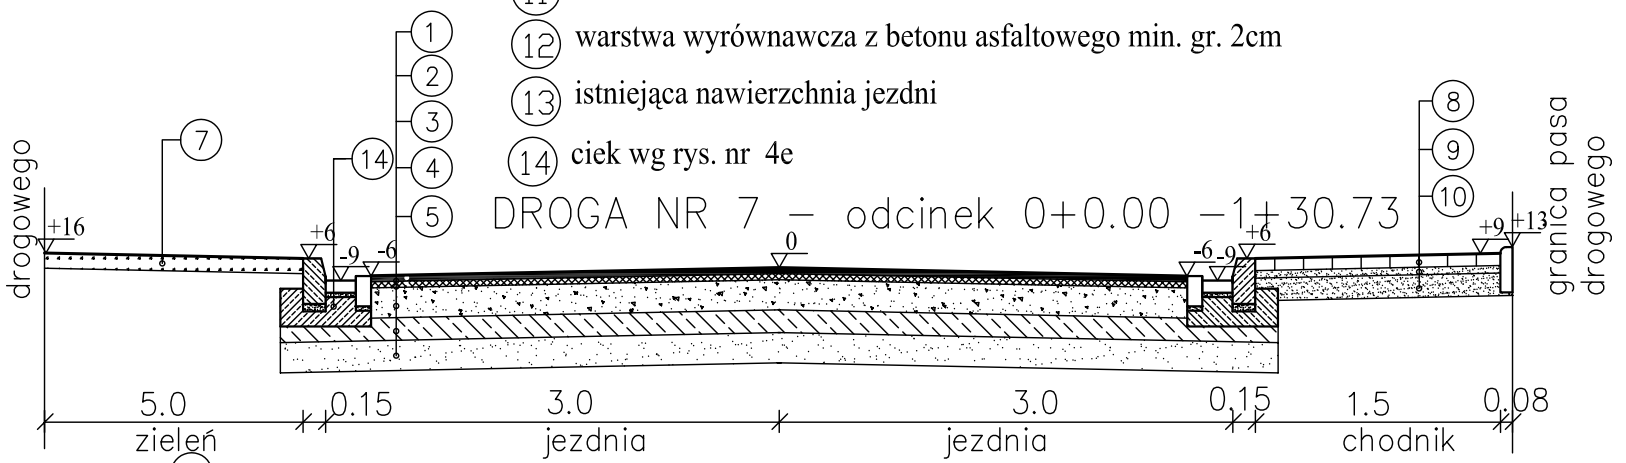

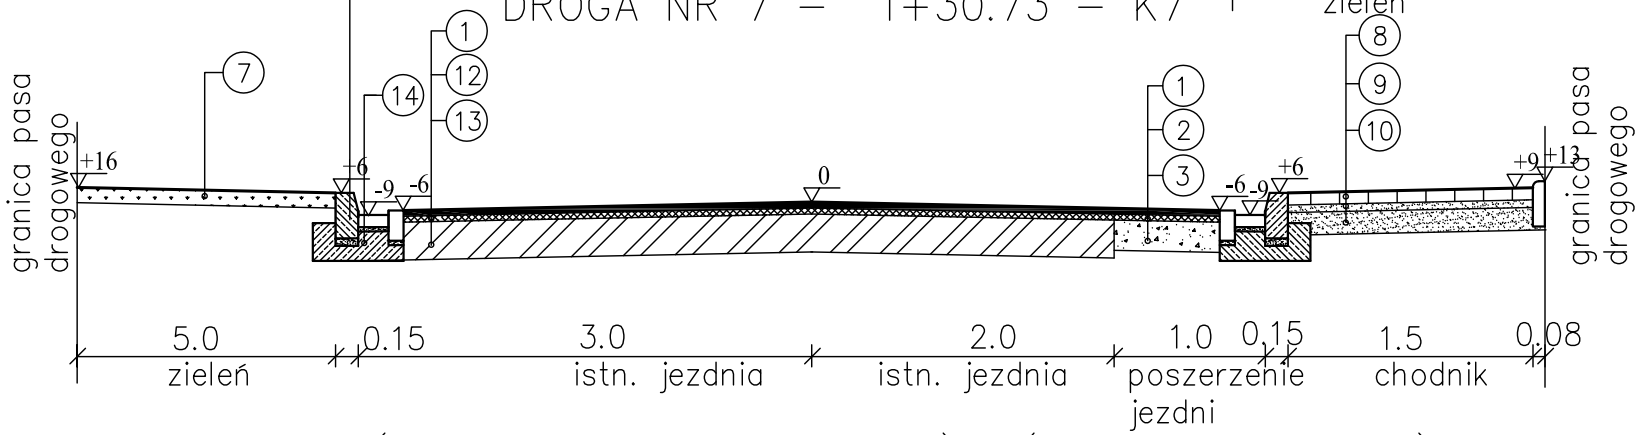

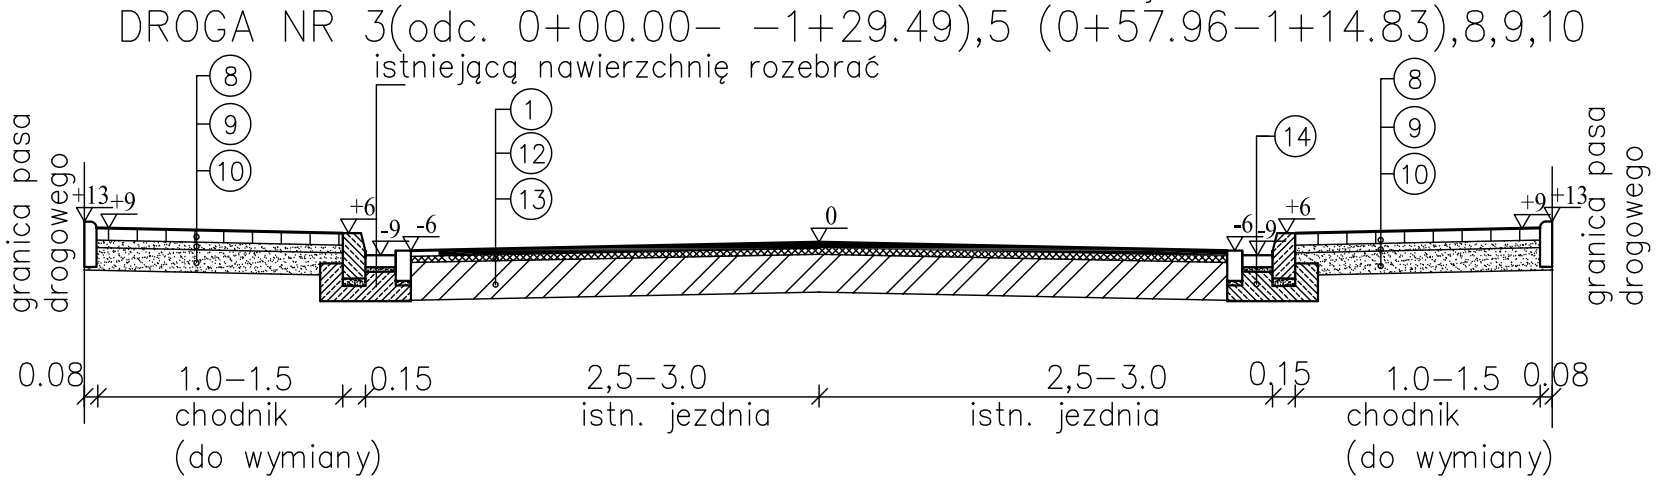

Uwaga: na drodze nr 5 wykonać poszerzenie jezdni do 6,0m na odc. 0+00.00 – –0+17.00

W przypadku istniejącego cokołu ogrodzenia w granicy pasa drogowego chodnik oprzeć na tym cokole.
Wykaz działek, na których wymagane jest umieszczenie obrzeża z powodu zbyt niskiego cokołu lub jego braku:
Droga nr 1 (531/2, 532/2, 1383, 1382, 1381, 1379, 1378, 1377, 533/2, 534/2, 1347, 1346, 1342, 1345, 1327)
Droga nr 2 (1361)
Droga nr 4 (1333, 1352, 1350, 1351, 1336, 1337, 1338, 1341, 1342)
Droga nr 6 (1369, 1382, 1381)
Droga nr 7 (1386, 1391)