

Kazimierz Mamos - Projektowanie, nadzorowanie,
kosztorysowanie i kierowanie robotami w zakresie dróg i mostów
97-415 Kluki
Żar 34b
tel. 601082614
NIP 769-101-50-76

STADIUM:

STAŁA ORGANIZACJA RUCHU

OBIEKT:

Przebudowa dróg osiedlowych w miejscowości Chociw

ADRES:

-dz. nr ewid. 243, 235 obręb Chociw
gmina Widawa, powiat łaski

BRANŻA:

DROGOWA

INWESTOR:

Gmina Widawa
ul. Rynek Kościuszki 10
98-170 Widawa

PROJEKT OPRACOWAŁ:

	IMIĘ I NAZWISKO	NR UPRAWNIEŃ	DATA	PODPIS
PROJEKTANT br. drogowa	mgr inż. Kazimierz Mamos	GP.IV.7342/40/94	12.2020	

ZAWARTOŚĆ PROJEKTU

Część opisowa:

1. Cel opracowania
2. Podstawa opracowania
3. Charakterystyka terenu
4. Oznakowanie robót w pasie drogowym (zestawienie zbiorcze)
5. Wymagania
6. Obowiązki Inwestora
7. Obowiązki Wykonawcy

Część rysunkowa:

- orientacja
- projekt stałej organizacji ruchu w skali 1:1000 rys. nr 1

Opis techniczny

1. Cel opracowania

Celem niniejszego opracowania jest określenie sposobu docelowego oznakowania przebudowywanej drogi wewnętrznej w miejscowości Chociw.

2. Podstawa opracowania

- mapa do celów projektowych w skali 1:500
- Ustawa z dnia 21 marca 1985r. o drogach publicznych (Dz. U. 2020 poz. 470 z późniejszymi zmianami)
- Ustawa z dnia 20 czerwca 1997 r. Prawo o ruchu drogowym (Dz. U. 2020 poz. 110 z późniejszymi zmianami)
- Rozporządzenie Ministra Infrastruktury z dnia 23.09.2003 r. w sprawie szczegółowych warunków zarządzania ruchem na drogach oraz sprawowania nadzoru nad tym zarządzeniem (Dz.U. 2017 poz. 784 z późniejszymi zmianami)
- Rozporządzenie Ministra Infrastruktury z dnia 3 lipca 2003 r. w sprawie szczegółowych warunków technicznych dla znaków i sygnałów drogowych oraz urządzeń bezpieczeństwa ruchu drogowego i warunkach ich umieszczenia na drogach (Dz. U 2019 poz. 2311 z późniejszymi zmianami)
- Pomiary, badania własne

3. Charakterystyka terenu

Projekt obejmuje oznakowanie projektowanej drogi wewnętrznej w miejscowości Chociw. Skrzyżowanie z drogą wojewódzką ujęte jest odrębnym opracowaniem.

Projektuje się jezdnię drogi o szer. 5,0 m z jednostronnym chodnikiem szerokości 1,5 m wyniesionym w stosunku do jezdni. Po drugiej stronie ulicy projektuje się pobocze. Teren przyległy stanowi teren zabudowy.

Oznakowanie drogi wprowadzone będzie na podstawie pozwolenia wydanego przez Wójta Gminy Widawa.

Przewidywany okres wprowadzenia organizacji ruchu I kwartał 2021-IV kwartał 2022 r.

4. Oznakowanie docelowe

4.1. Zestawienie zbiorcze oznakowania

Lp.	Symbol	Nazwa znaku	Ilość znaków	Ilość słupków
ZNAKI PIONOWE				
1	A-7	Ustąp pierwszeństwa	1	1
2	D-4a	Droga bez przejazdu	1	1
3	U-3d	Zapora drogowa (1,2m)	1	2

5. Wymagania

5.1 Dane charakterystyczne znaków pionowych

Wielkość znaków zaprojektowano jako małe, za wyjątkiem znaku A-7 na skrzyżowaniu z drogą wojewódzką (znak średni):

Tarcze znaków zostaną pokryte folią odbłaskową typu 1 (za wyjątkiem znaków A-7 - folia typu 2), symbole oraz barwy znaków i tabliczek powinny być zgodne z obowiązującymi przepisami.

Znaki należy wykonać z blachy ocynkowanej, przy czym krawędzie znaków należy wykonać podwójnie zaginane. Rury powinny być wykonane ze stali ocynkowanej, średnica rur $\varnothing 60$ mm. Słupki z zabetonowaniem z zachowaniem skrajni pionowej 2,2 m od powierzchni chodnika oraz skrajni poziomej jezdni/pobocza- 0.5 m.

6. Obowiązki Inwestora


O terminie rozpoczęcia i planowanego zakończenia robót w pasie drogi wewnętrznej powiadomić zarządcę drogi.


7. Obowiązki wykonawcy

Jednostki prowadzące roboty w pasie drogowym zobowiązane są do utrzymania w należytych stanie wszystkich środków technicznych użytych do oznakowania i zabezpieczenia miejsca robót i odpowiadają za bezpieczeństwo ruchu wynikające z prowadzonych robót.

PLAN ORIENTACYJNY

Skala 1:20 000

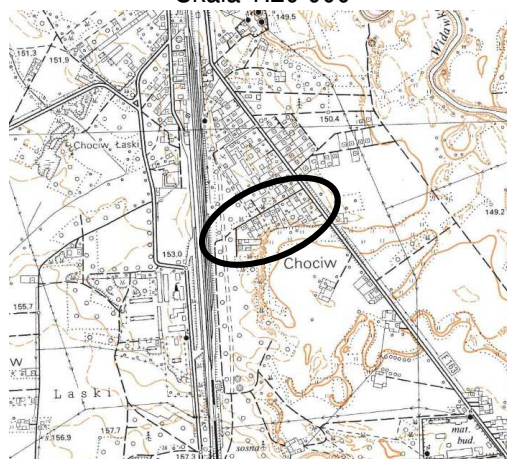

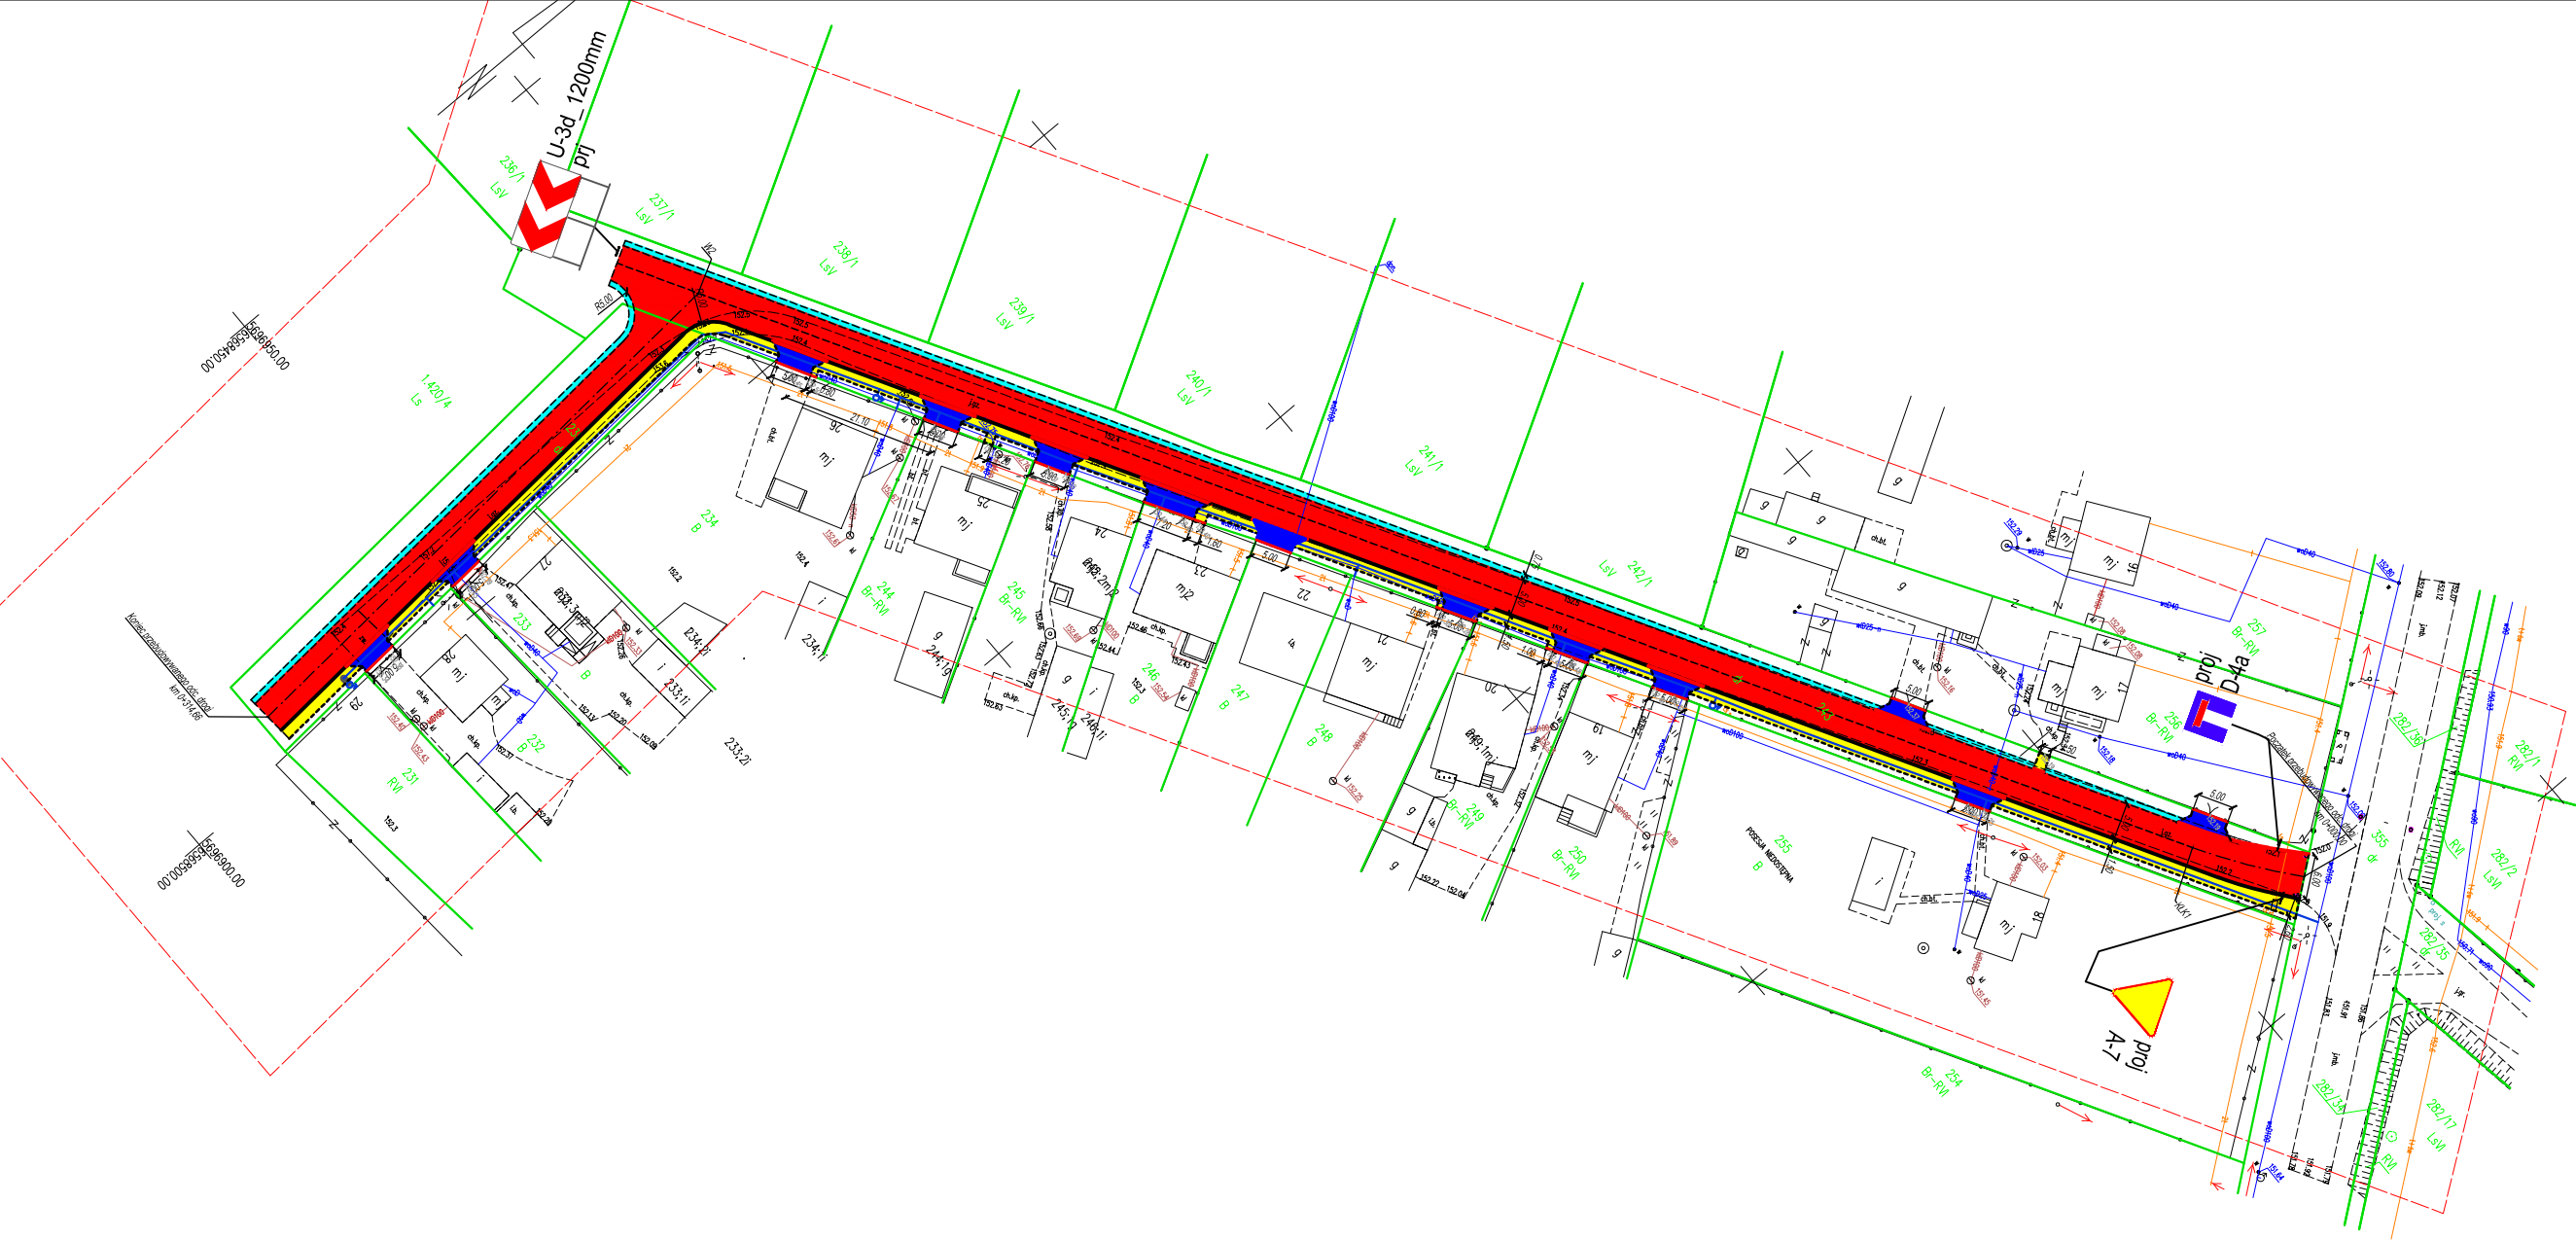

Legenda:

- proj. jezdnia - nawierzchnia bitumiczna
- proj. chodnik - nawierzchnia z kostki brukowej szarej
- proj. zjazdy - nawierzchnia z kostki brukowej grafitowej
- proj. pobocze drogi - nawierzchnia z tłucznia kamiennego
- proj. krawężnik bet. wysoki
- proj. krawężnik bet. niski
- proj. obrzeże bet.
- istn. granice nieruchomości
- proj. sieć wodociągowa odrębnym opracowaniem

Inwestor: Gmina Widawa, ul. Rynek Kościuszki 10 98-170 Widawa					Rys. nr 1
Nazwa obiektu budowlanego: Przebudowa dróg osiedlowych w miejscowości Chociw					
Adres obiektu budowlanego: dz. nr ewid. 243, 235 obręb Chociw, gm. Widawa					
STAŁA ORGANIZACJA RUCHU					Skala 1:1000
Branża:	Funkcja:	Imię i nazwisko:	Nr uprawnień:	Podpis:	Data opracowania: 12.2020r.
Drogowa	Projektant	mgr inż. Kazimierz Mamos	GP.IV.7342/40/94		