




Rzut 1:20

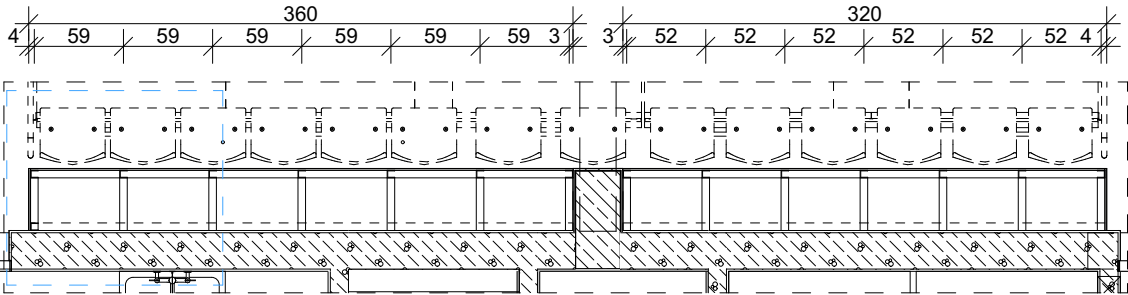

Rzut 1:50

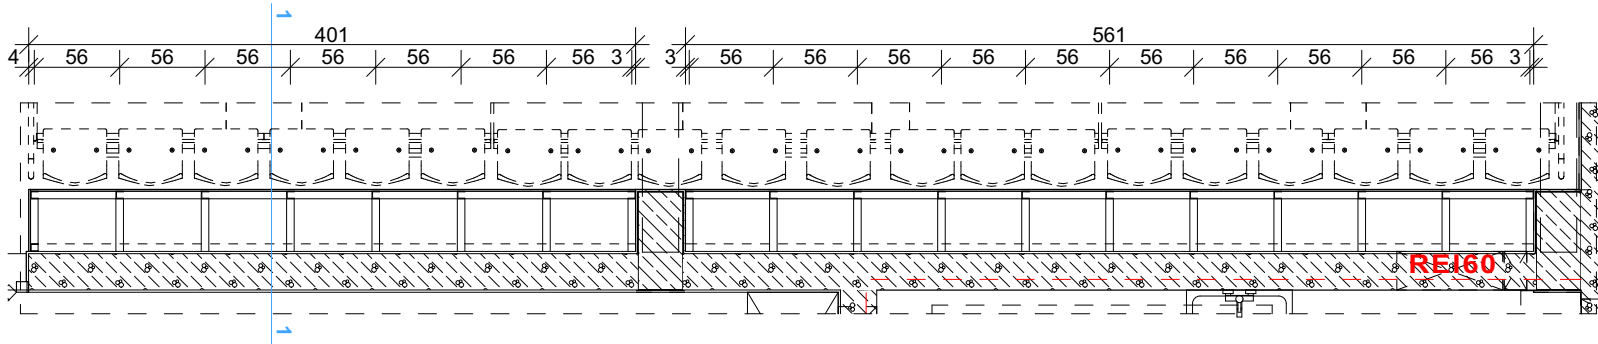

Rzut 1:50

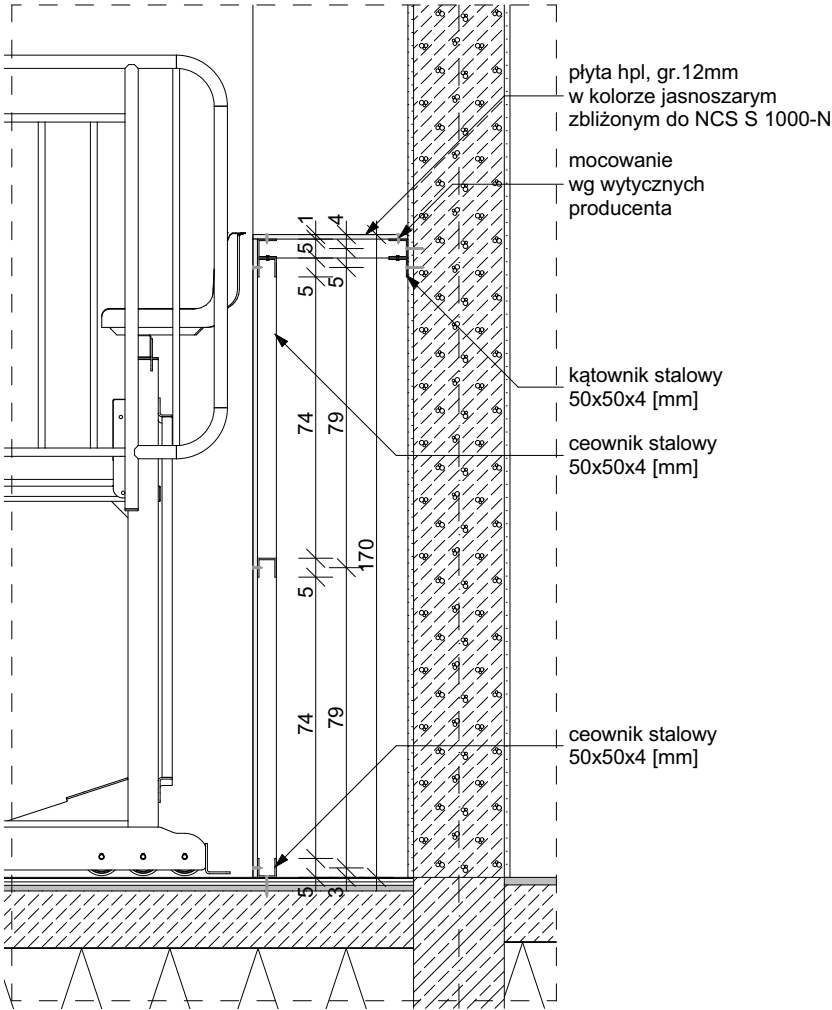

Przekrój 1-1

Uwagi  
Wszystkie prace budowlane związane z elementami konstrukcyjnymi wykonywać wg projektu konstrukcji. ich  
Przed przystąpieniem do robót sprawdzić w odpowiednich projektach roboty związane. Ewentualne wady koordynacji przedstawić nadzorowi autorskiemu przed przystąpieniem do robót. Prowadzenie robót w przypadku stwierdzenia wad koordynacji jest zabronione. W szczególności zabronione jest prowadzenie robót w oparciu o dokumentację jednej branży bez sprawdzenia ich odniesień do architektury i pozostałych branż. Wszelkie zmiany, które wykonawca zdecyduje się wprowadzić, również te, które służą jedynie zmianie technologii, winny być przedstawione nadzorowi autorskiemu. Materiały elewacyjne, wykończeniowe i wszelkie widoczne akcesoria instalacyjne będą przed ich wbudowaniem przedstawiane architektom lub inwestorowi celu uzyskania akceptacji. Uwagi dotyczące wykonania konstrukcji: Przed przystąpieniem do wykonywania konstrukcji ścian stropów sprawdzić wymiarowanie otworów drzwiowych i dostosować je do wybranych typów drzwi. Uwagi dotyczące wykonania instalacji: Na przejściach rurociągów ciepłych, wodnych i gazowych przez ściany konstrukcyjne i stropy budynku należy stosować tuleje ochronne. W przypadku systemów rurociągowych, które umieszczone są w bruzdach ściennych lub prowadzone pod posadzką, należy przeprowadzić próbę ciśnieniową przed każdorazowym zamknięciem prac budowlanych. Instalacje elektryczne należy prowadzić w bruzdach ściennych. Szczegóły wykończeniowe w tym kolorystyka jeśli nie opisano w niniejszym opracowaniu należy uzgodnić z nadzorem autorskim lub inwestorem. Wszystkie wymiary należy sprawdzić w naturze. Wszelkie prace należy wykonywać wyłącznie na podstawie projektów oznaczonych jako projekty wykonawcze.



Krajowa Agencja  
Poszanowania Energii SA  
al. Jerozolimskie 65/79, Warszawa

Tytuł projektu  
**Budowa budynku sali sportowej z zapleczem techniczno-sanitarnym wraz z towarzyszącą infrastrukturą techniczną i drogową.**

Lokalizacja  
Działka nr ew. 124/2, obr. Chociw, gmina Widawa.

Inwestor  
Gmina Widawa, adres: ul. Rynek Kościuszki 10, 98-170 Widawa

Faza projektu  
**Projekt wykonawczy**

Branża  
**Architektura**

Tom  
**I Architektura**

Projektant:  
**mgr inż. arch. Aleksandra Sybińska**  
upr.bud. KPOKK IARP 91/2013  
w spec. arch.

Sprawdzający:  
**dr inż. arch. Michał Pierchalski**  
upr. bud. MA/008/06 w spec. arch.

Opracowali:  
mgr inż. arch. Katarzyna Sawicka

Tytuł rysunku  
**Detal zabudowy trybun**

Skala rysunku  
**1:20, 1:50**

data  
**14.12.2020**

Nr rysunku  
**PW-A-D11**