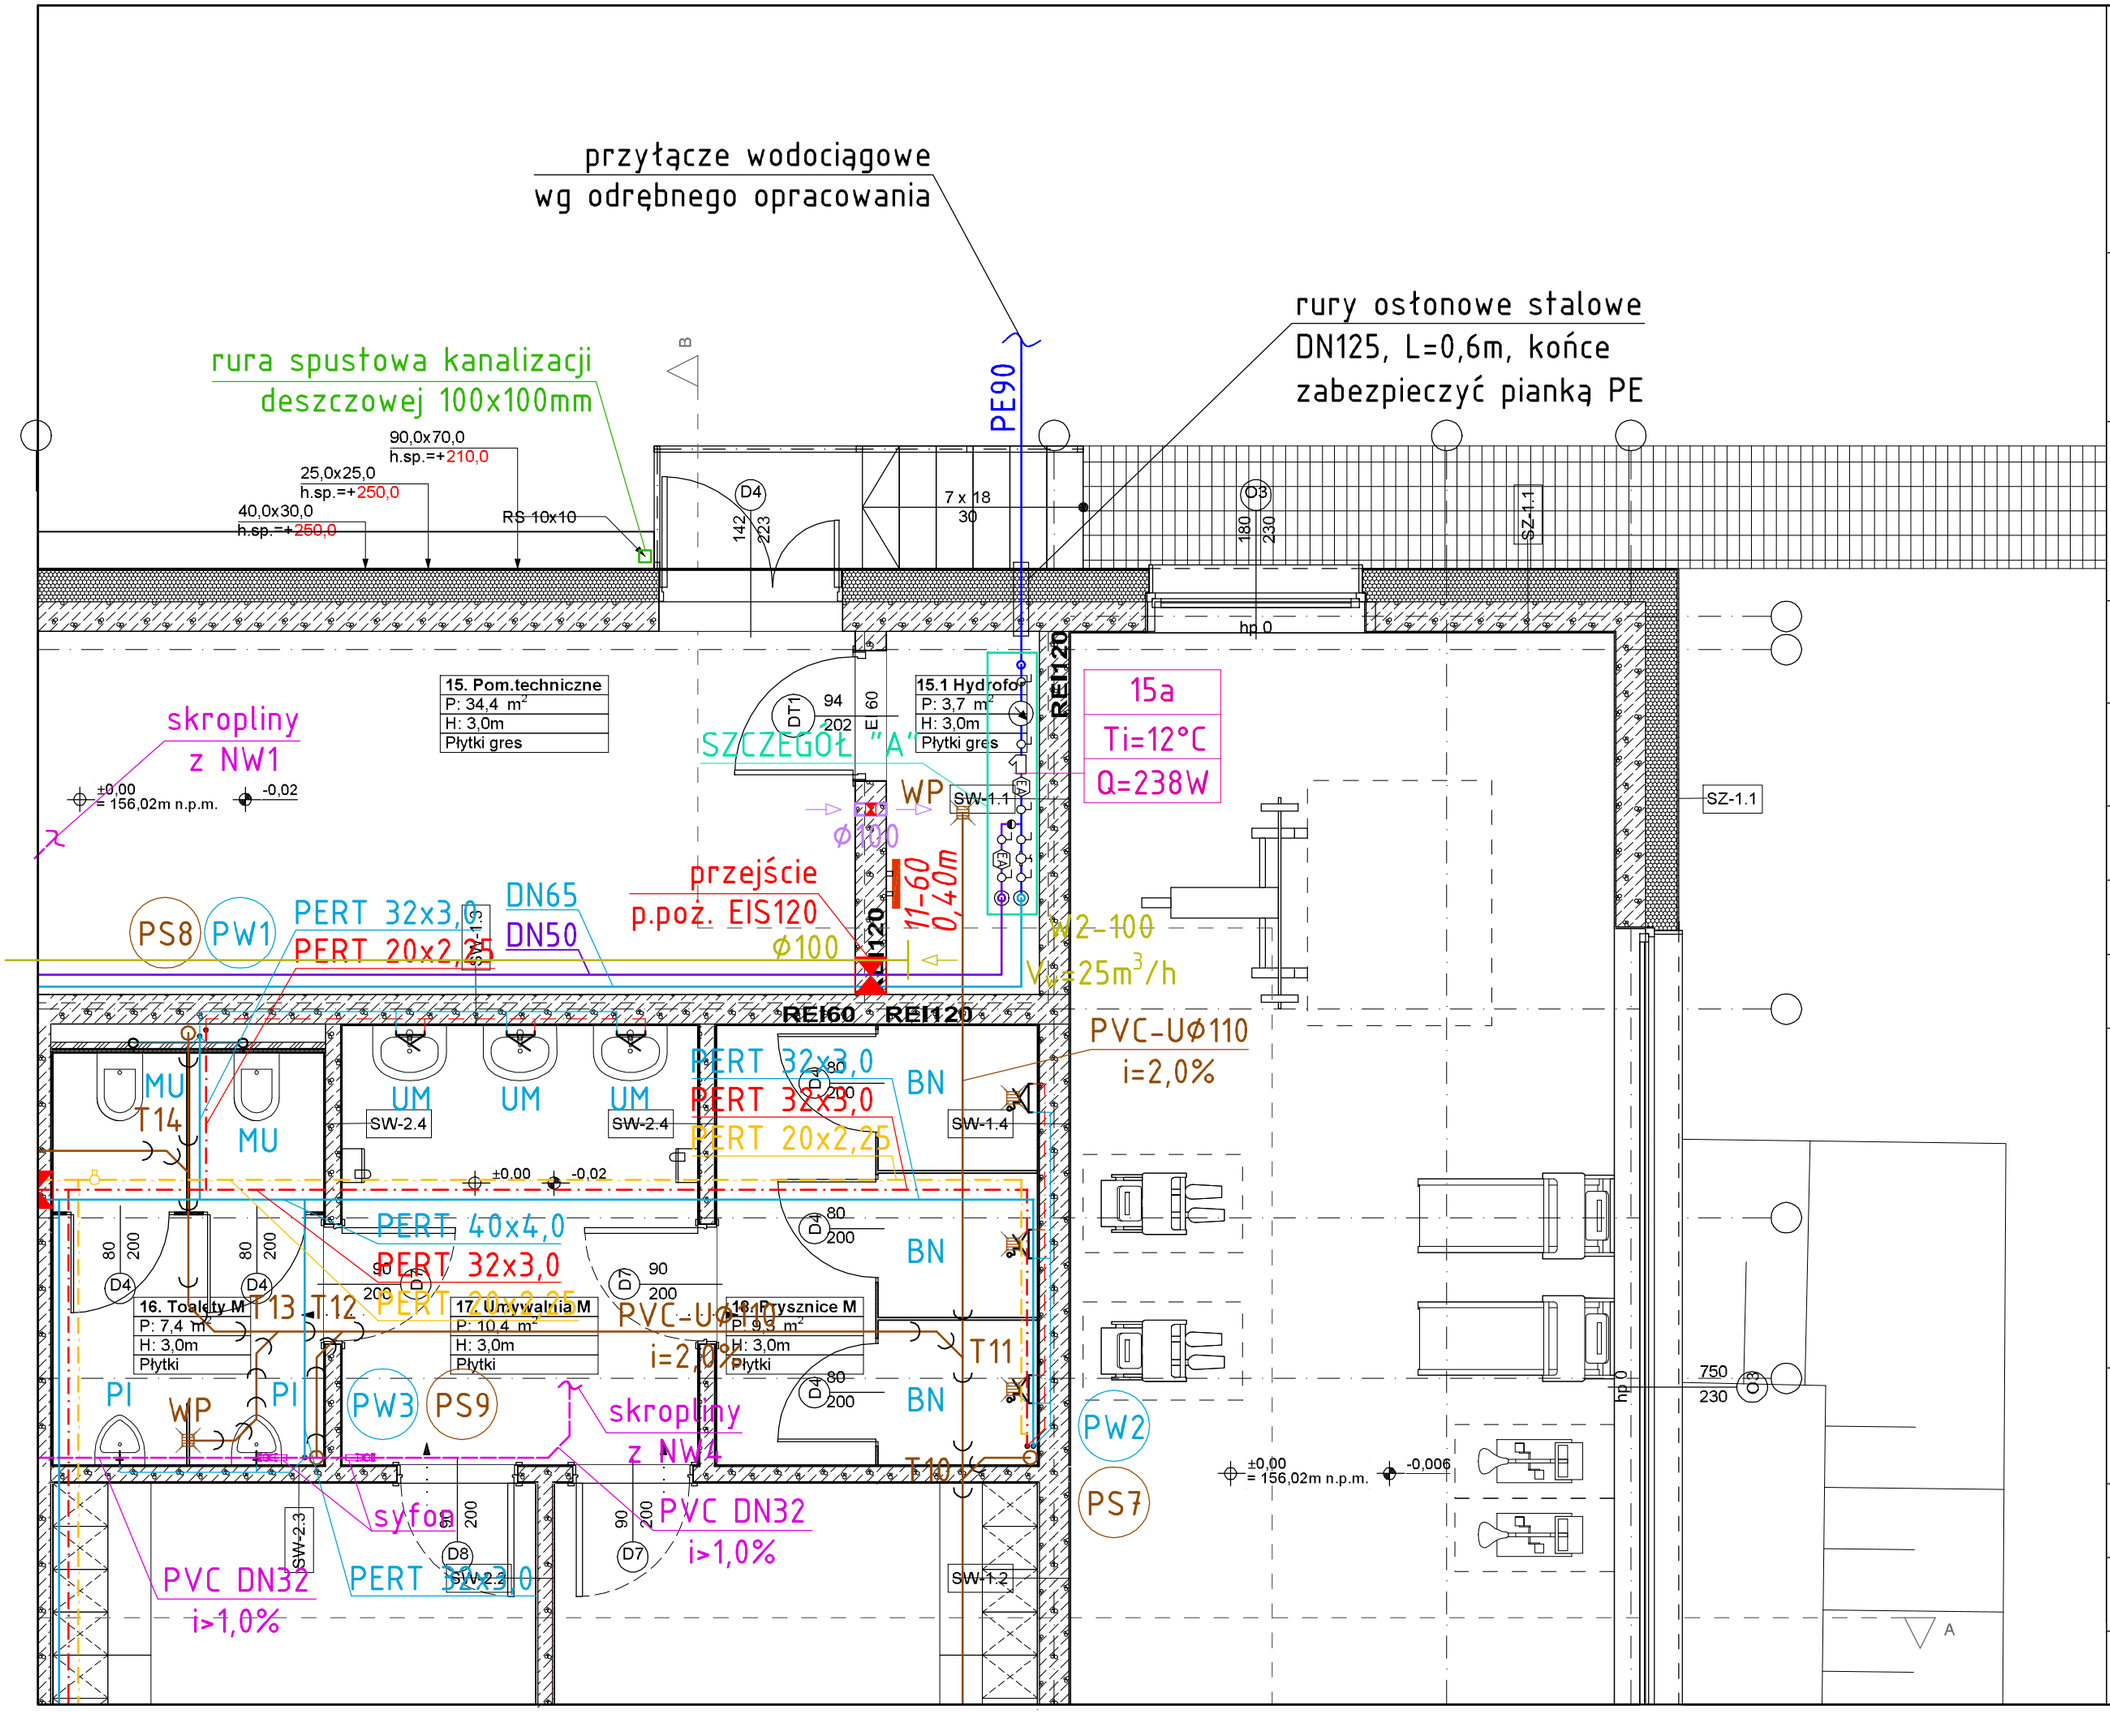

Uwagi

Wszystkie prace budowlane związane z elementami konstrukcyjnymi wykonywać w/g projektu konstrukcji.
Przed przystąpieniem do robót sprawdzić w odpowiednich projektach roboty związane. Ewentualne wady koordynacji przedstawić nadzorowi autorskiemu przed przystąpieniem do robót. Prowadzenie robót w przypadku stwierdzenia wad koordynacji jest zabronione. W szczególności zabronione jest prowadznie robót w oparciu o dokumentacje jednej branży bez sprawdzenia ich odniesień do architektury i pozostałych branż. Uwagi dotyczące wykonania instalacji: Na przejściach rurociągów cieplnych, wodnych i gazowych przez ściany konstrukcyjne i stropy budynku należy stosować tuleje ochronne. W przypadku systemów rurociągowych, które umieszczone są w bruzdach ściennych lub prowadzone pod posadzką, należy przeprowadzić probę ciśnieniową przed każdorazowym zamknięciem prac budowlanych. Szczegóły wykończeniowe w tym kolorystyka jeśli nie opisano w niniejszym opracowaniu należy uzgodnić z nadzorem autorskim lub Inwestorem. Wszystkie wymiary należy sprawdzić w naturze.
Wszelkie prace należy wykonywać wyłącznie na podstawie projektów oznaczonych jako projekty wykonawcze.

KAPE

TERMKAN
TERMKAN Łukasz Kurzydłowski
BIURO PROJEKTOWE

Krajowa Agencja Poszanowania Energii SA
al. Jerozolimskie 65/79, Warszawa

Tytuł projektu
Budowa budynku sali sportowej z zapleczem techniczno-sanitarnym wraz z towarzyszącą infrastrukturą techniczną i drogową.

Lokalizacja
Działka nr ew. 124/2, obr. Chociw, gmina Widawa.

Inwestor
Gmina Widawa, adres:
ul. Rynek Kościuszki 10,
98-170 Widawa

Faza projektu
Projekt budowlany

Branża
Instalacje sanitarne

Tom
III INSTALACJE SANITARNE

Projektant:
mgr inż. Łukasz Kurzydłowski
upr.bud.do projektowania w specjalności instalacyjnej w zakresie sieci, instalacji i urządzeń cieplnych, wentylacyjnych, gazowych, wodociagowych i kanalizacyjnych bez ograniczeń nr LUB/0260/POOS/13

Sprawdzający:
mgr inż. Rafał Kosidło
upr.bud.do projektowania w specjalności instalacyjnej w zakresie sieci, instalacji i urządzeń cieplnych, wentylacyjnych, gazowych, wodociagowych i kanalizacyjnych bez ograniczeń nr LUB/0294/POOS/12

Asystent projektanta:
mgr inż. Maria Nowicka

Tytuł rysunku
Rzut pomieszczenia wodomierza

Skala rysunku
1:50

data
30.09.2020

Nr rysunku
S-2.5