



# SCHEMAT ZESTAWIANIA PŁYT WYKOPOWYCH W ZALEŻNOŚCI OD GŁĘBOKOŚCI WYKOPU

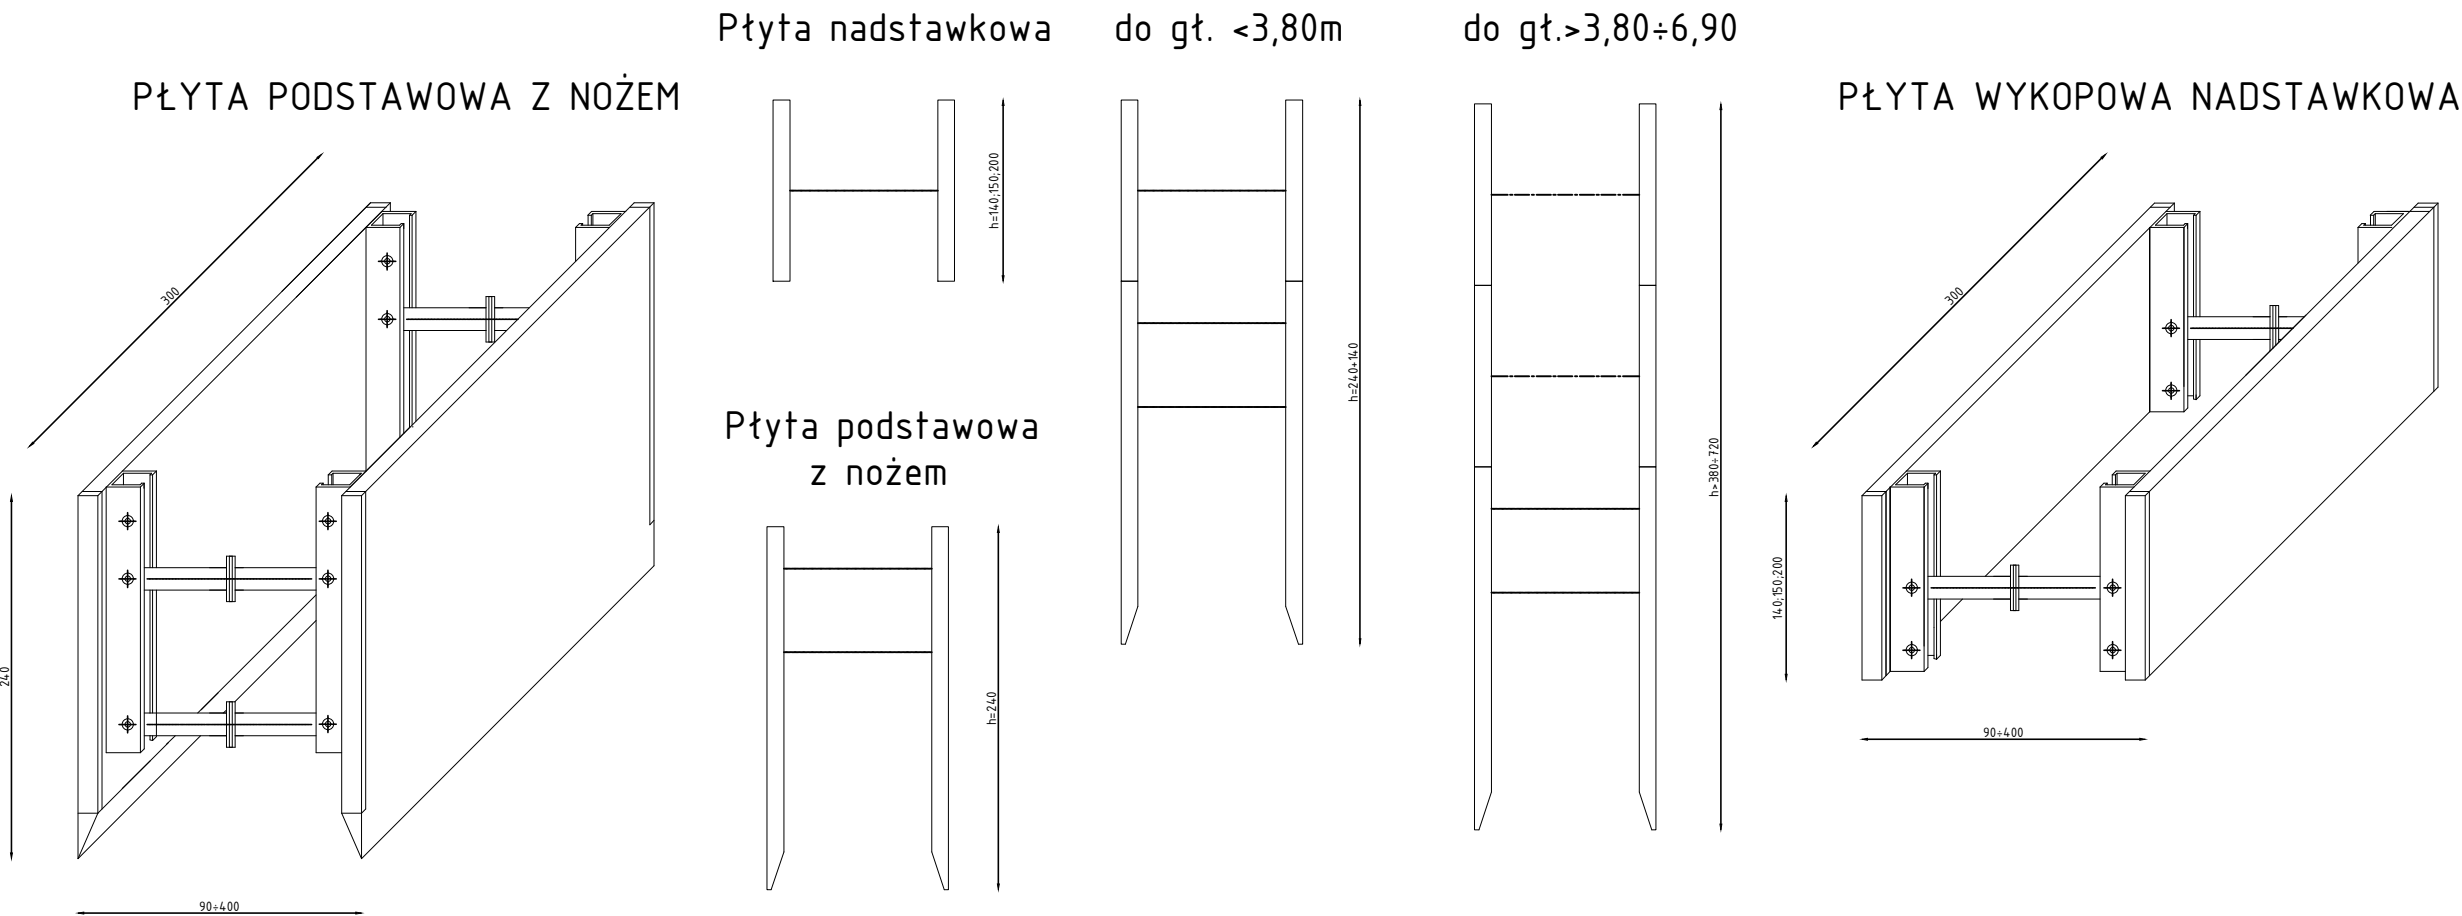

## MAKSYMALNE GŁĘBOKOŚCI WYKOPÓW ZE SKARPAMI NIEUMOCNIONYMI

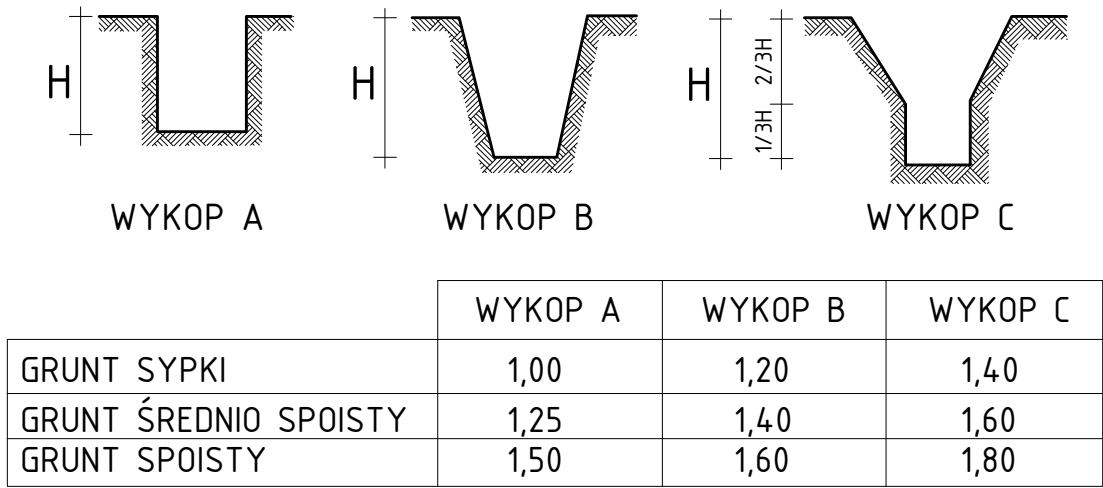

## KOLEJNOŚĆ ROBÓT W ZALEŻNOŚCI OD GRUNTÓW

- Wariant A (w gruntach nieutrzymujących chwilowej stateczności po wykonaniu wykopu)
- Wariant B (w gruntach utrzymujących chwilową stateczność)
- Ustawienie płyty wykopowej PW w linii wykopu.
  - Głębienie wykopu i równoczesne opuszczenia płyty wykopowej PW.
  - Wstawienie płyt nadstawnych i połączenie ich tacznikami pionowymi (w przypadku głębokości wykopu  $H > 2,3$  m).
  - Rozkręcenie rozpór – dociśnięcie tarcz płyty wykopowej od ścian wykopu.
  - Montaż rurociągu.
  - Wydobycie płyt wykopowych PW z wykopu, stopniowe zasypywanie wykopu i warstwowe zagęszczenie zasypek.
  - Całkowite zasypywanie wykopu i zagęszczanie zasypek.
- Głębienie wykopu do wymaganej głębokości.
  - Wstawianie płyt wykopowych PW.



**Krajowa Agencja Poszanowania Energii SA**  
al. Jerozolimskie 65/79, Warszawa

Tytuł projektu  
**Budowa budynku sali sportowej z zapleczem techniczno-sanitarnym wraz z towarzyszącą infrastrukturą techniczną i drogową.**

Lokalizacja  
Działka nr ew. 124/2, obr. Chociw, gmina Widawa.

Inwestor  
Gmina Widawa, adres:  
ul. Rynek Kościuszki 10,  
98-170 Widawa

Faza projektu  
**Projekt wykonawczy**

Branża  
**Instalacje sanitarne**

Tom  
**III INSTALACJE SANITARNE**

Projektant:  
**mgr inż. Łukasz Kurzydłowski**  
upr.bud.do projektowania w specjalności instalacyjnej w zakresie sieci, instalacji i urządzeń cieplnych, wentylacyjnych, gazowych, wodociagowych i kanalizacyjnych bez ograniczeń nr LUB/0260/POOS/13

Sprawdzający:  
**mgr inż. Rafał Kosidło**  
upr.bud.do projektowania w specjalności instalacyjnej w zakresie sieci, instalacji i urządzeń cieplnych, wentylacyjnych, gazowych, wodociagowych i kanalizacyjnych bez ograniczeń nr LUB/0294/POOS/12

Asystent projektanta:  
**mgr inż. Sylwia Wieleba**

Tytuł rysunku  
**Schemat zestawiania płyt wykopowych**

Skala rysunku  
**1:5**

data  
**14.12.2020**

Nr rysunku  
**SZ-7**