


SZCZEGÓŁ ZABEZPIECZENIA ISTNIEJĄCEGO
UZBROJENIA PODZIEMNEGO
POD PROJEKTOWANYM ŁĄCZNIKIEM

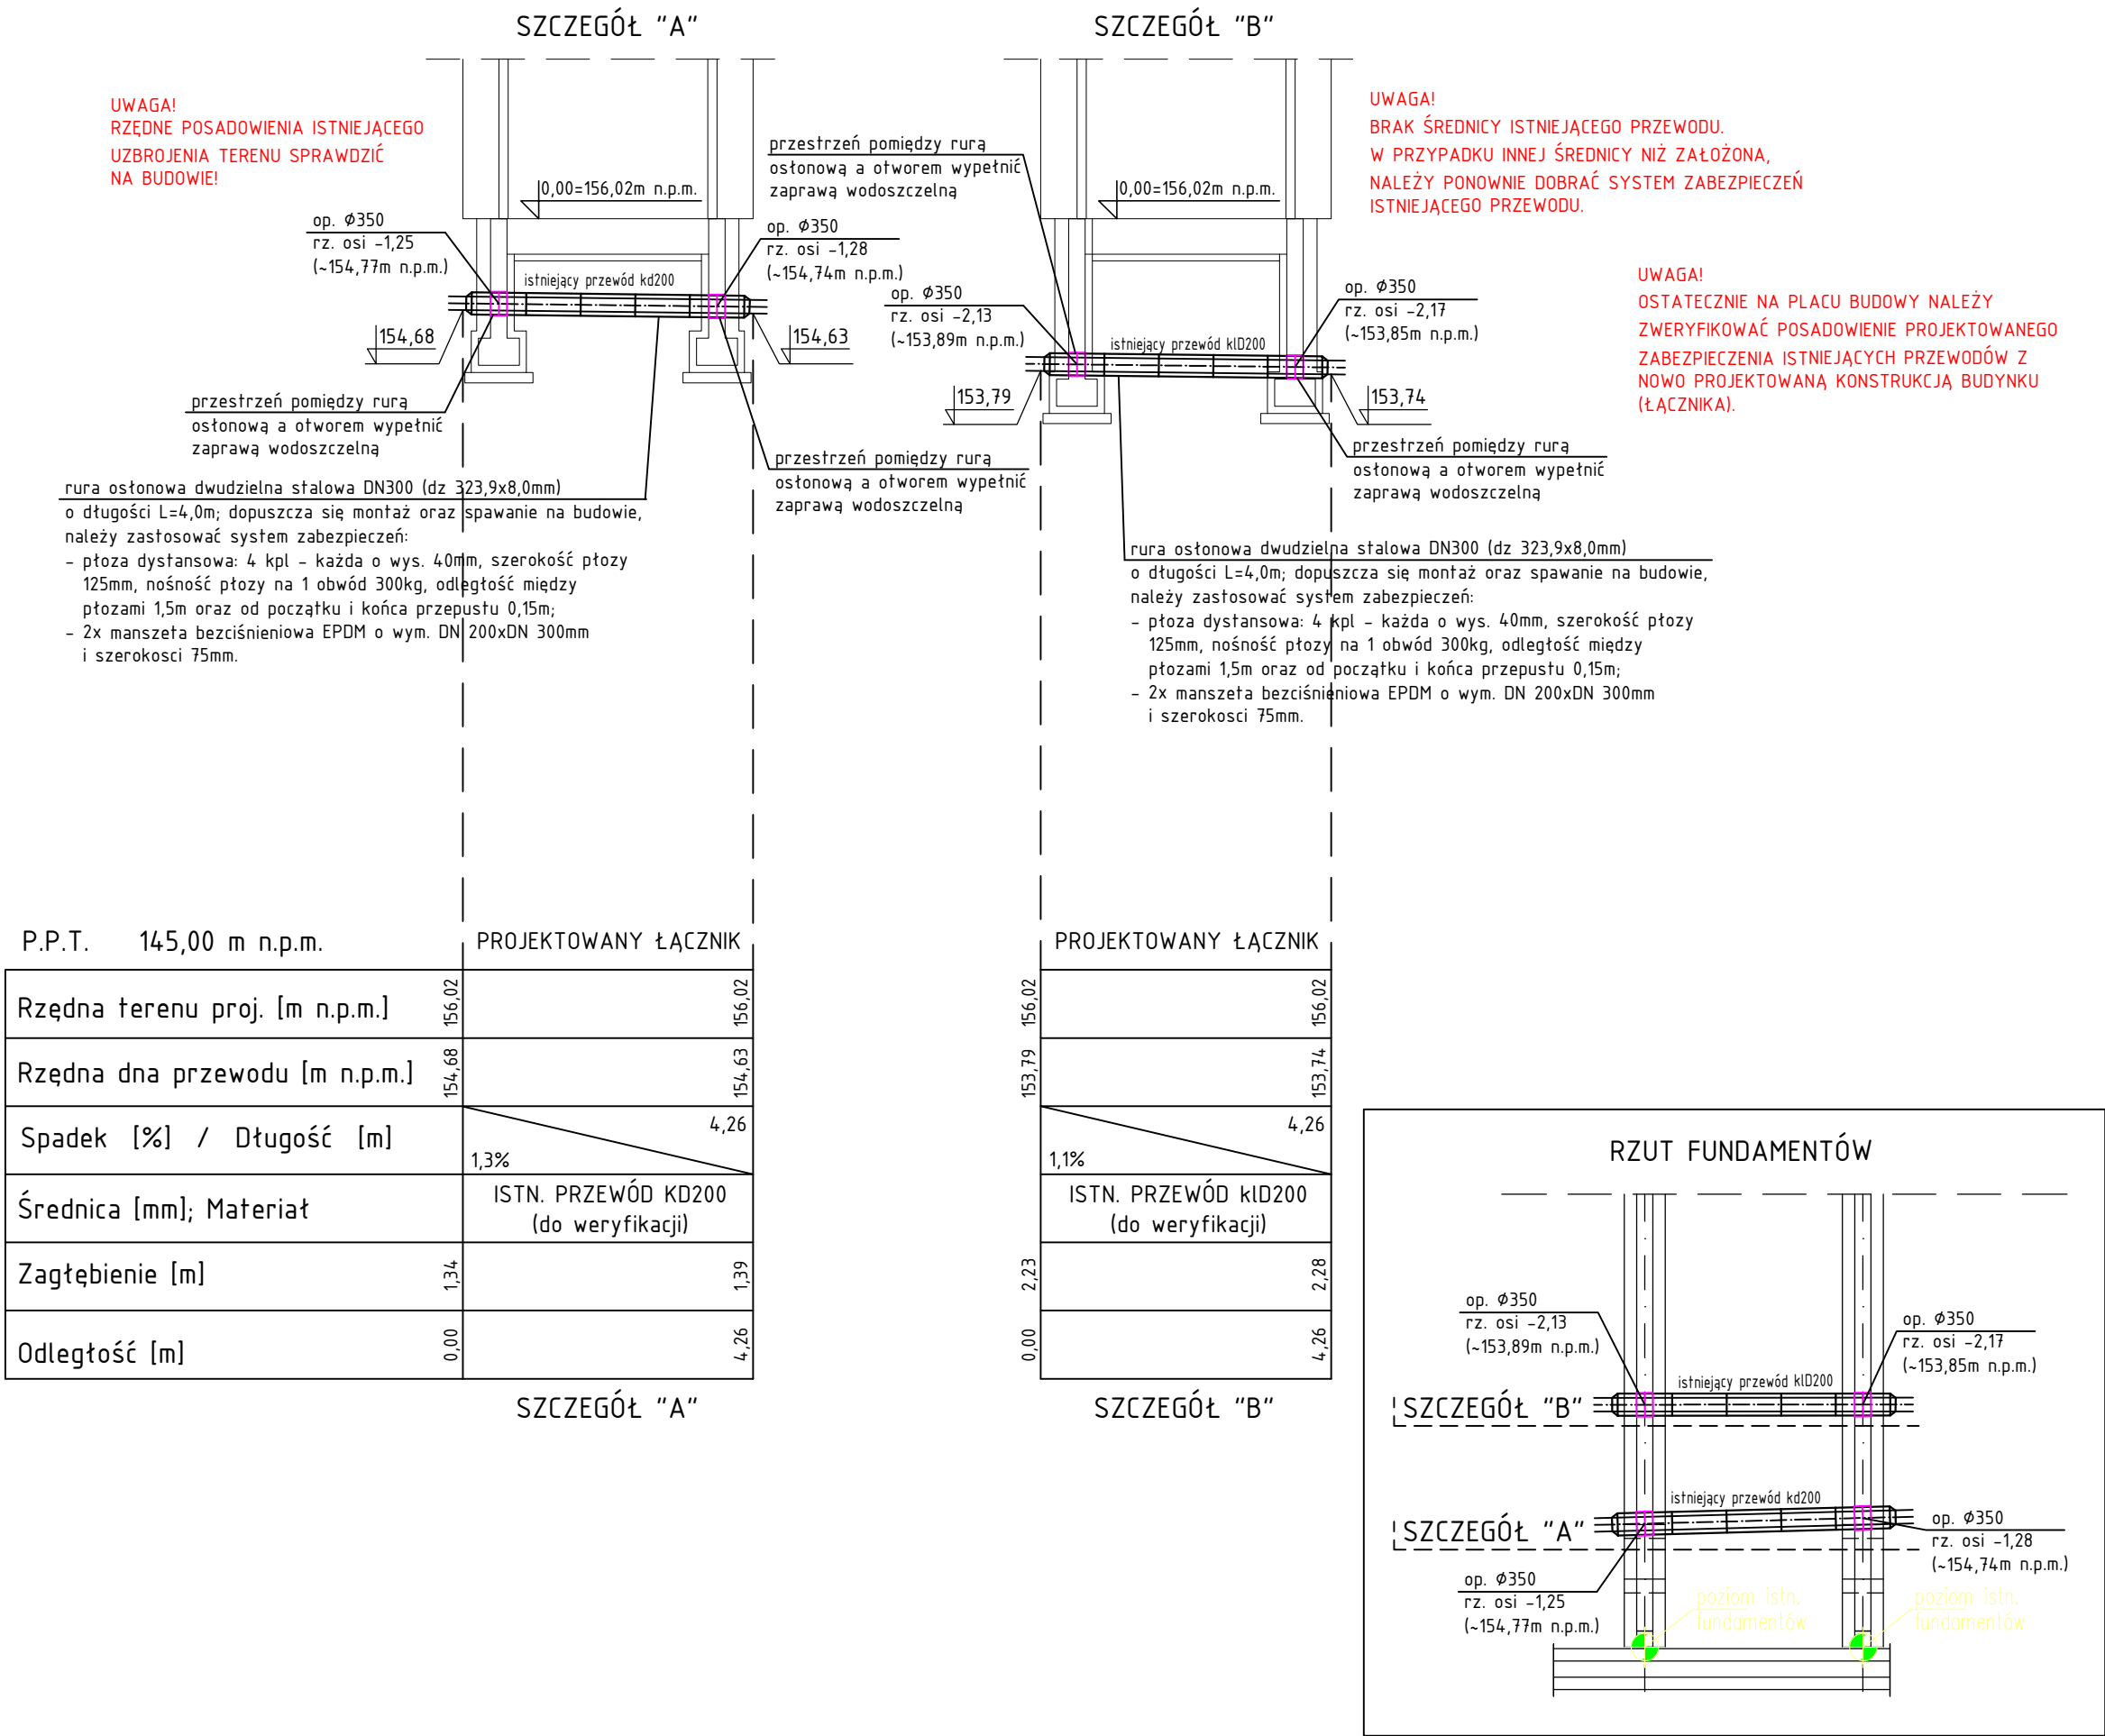

**Krajowa Agencja
Poszanowania Energii SA**
al. Jerozolimskie 65/79, Warszawa

Tytuł projektu
**Budowa budynku sali sportowej
z zapleczem
techniczno-sanitarnym wraz z
towarzystwającą infrastrukturą
techniczną
i drogową.**

Lokalizacja

Działka nr ew. 124/2, obr. Chociw,
gmina Widawa.

Inwestor
Gmina Widawa, adres:
ul. Rynek Kościuszki 10,
98-170 Widawa

Faza projektu
Projekt wykonawczy

Branża
Instalacje sanitarne

Tom
III INSTALACJE SANITARNE

Projektant:
mgr inż. Łukasz Kurzydłowski
upr.bud.do projektowania w specjalności
instalacyjnej w zakresie sieci, instalacji
i urządzeń cieplnych, wentylacyjnych,
gazowych, wodociagowych i
kanalizacyjnych bez ograniczeń nr
LUB/0260/POOS/13

Sprawdzający:
mgr inż. Rafał Kosidło
upr.bud.do projektowania w specjalności
instalacyjnej w zakresie sieci, instalacji
i urządzeń cieplnych, wentylacyjnych,
gazowych, wodociagowych i
kanalizacyjnych bez ograniczeń nr
LUB/0294/POOS/12

Asystent projektanta:
mgr inż. Sylwia Wieleba

Tytuł rysunku
**Szczegół zabezpieczenia istniejącego
uzbrojenia podziemnego pod
projektowanym łącznikiem**

Skala rysunku
1:100

data
14.12.2020

Nr rysunku
SZ-8