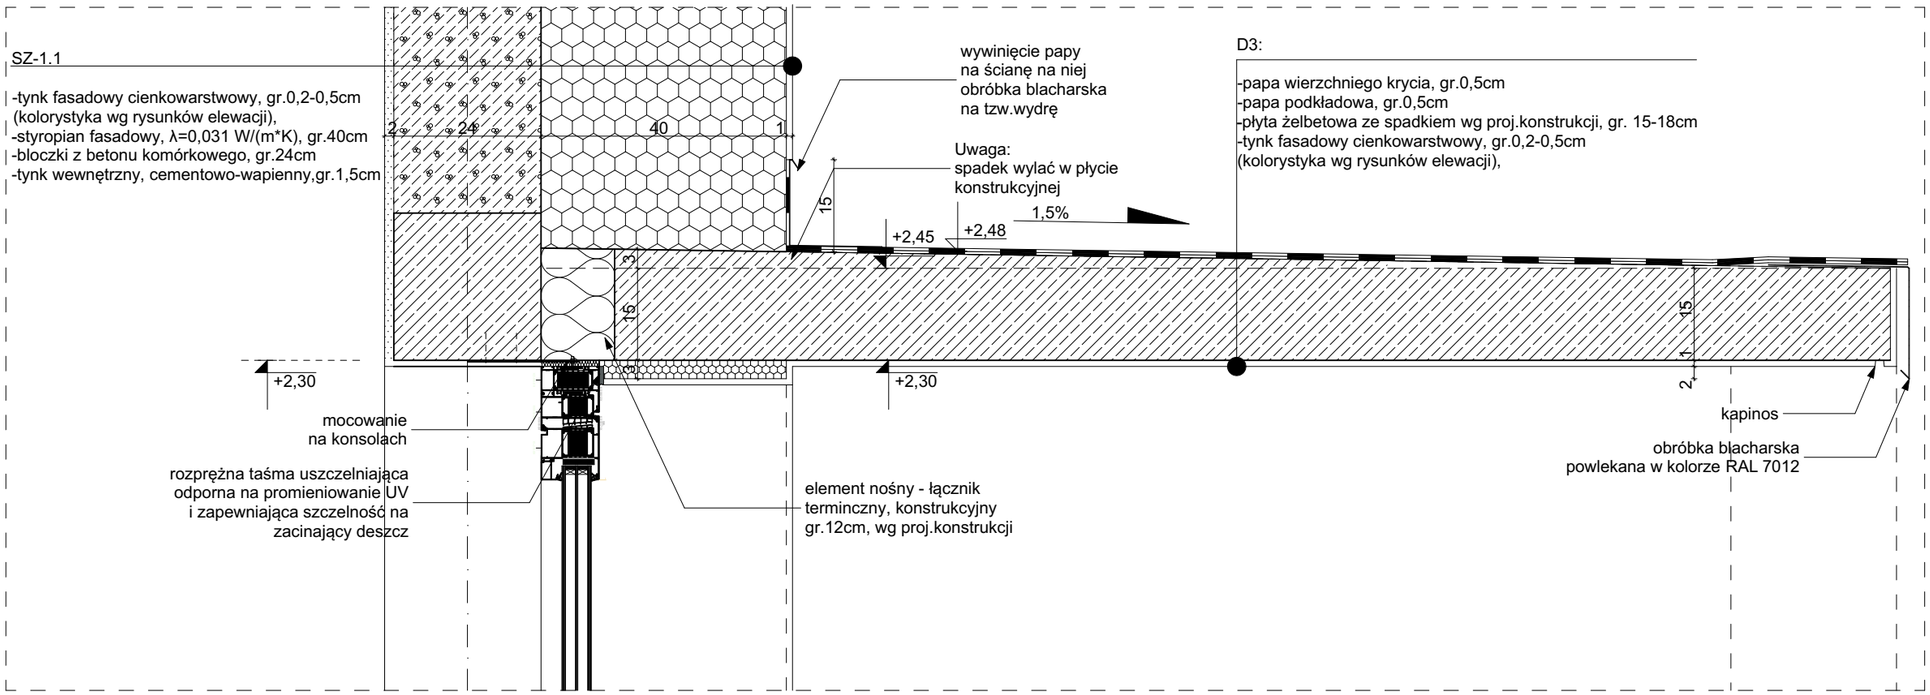

Detal zadaszenia wejścia

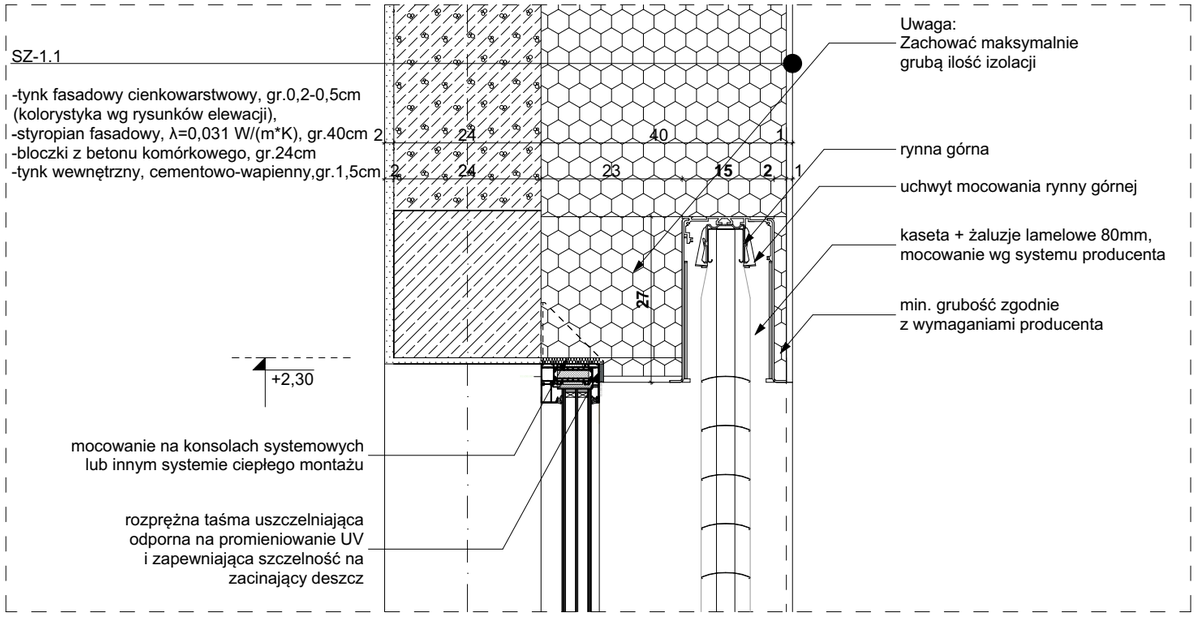

Detal montażu żaluzji

Uwagi

Wszystkie prace budowlane związane z elementami konstrukcyjnymi wykonywać w/g projektu konstrukcji. Przed przystąpieniem do robót sprawdzić w odpowiednich projektach roboty związane. Ewentualne wady koordynacji przedstawić nadzorowi autorskiemu przed przystąpieniem do robót. Prowadzenie robót w przypadku stwierdzenia wad koordynacji jest zabronione. W szczególności zabronione jest prowadznie robót w oparciu o dokumentację jednej branży bez sprawdzenia ich odniesień do architektury i pozostałych branż. Wszelkie zmiany, które wykonawca zdecyduje się wprowadzić, również te, które służą jedynie zmianie technologii, winny być przedstawione nadzorowi autorskiemu. Materiały elewacyjne, wykończeniowe i wszelkie widoczne akcesoria instalacyjne będą przed ich wbudowaniem przedstawione architektom lub Inwestorowi celu uzyskania akceptacji. Uwagi dotyczace wykonania konstrukcji: Przed przystąpieniem do wykonywania konstrukcji ścian i stropów sprawdzić wymiarowanie otworów drzwiowych i dostosować je do wybranych typów drzwi. Uwagi dotyczące wykonania instalacji: Na przejściach rurociągów cieplnych, wodnych i gazowych przez ściany konstrukcyjne i stropy budynku należy stosować tuleje ochronne. W przypadku systemów rurociągowych, które umieszczone są w bruzdach ściennych lub prowadzone pod posadzką, należy przeprowadzić probę ciśnieniową przed każdorazowym zamknięciem prac budowlanych. Instalacje elektryczne należy prowadzić w bruzdach ściennych. Szczegóły wykończeniowe w tym kolorystyka jeśli nie opisano w niniejszym opracowaniu należy uzgodnić z nadzorem autorskim lub Inwestorem. Wszystkie wymiary należy sprawdzić w naturze. Wszelkie prace należy wykonywać wyłącznie na podstawie projektów oznaczonych jako projekty wykonawcze.

KAPE
Krajowa Agencja Poszanowania Energii SA
al. Jerozolimskie 65/79, Warszawa

Tytuł projektu

Budowa budynku sali sportowej z zapleczem techniczno-sanitarnym wraz z towarzyszącą infrastrukturą techniczną i drogową.

Lokalizacja

Działka nr ew. 124/2, obr. Chociw, gmina Widawa.

Inwestor

Gmina Widawa, adres:
ul. Rynek Kościuszki 10,
98-170 Widawa

Faza projektu

Projekt wykonawczy

Branża

Architektura

Tom

I Architektura

Projektant:
mgr inż. arch. Aleksandra Sybilska
upr.bud. KPOKK IARP 91/2013
w spec. arch.

Sprawdzający:
dr inż. arch. Michał Pierzchalski
upr. bud. MA/008/06 w spec. arch.

Opracowali:
mgr inż. arch. Katarzyna Sawicka

Tytuł rysunku

Detal zadaszenia wejścia, Detal montażu żaluzji

Skala rysunku

1:10

data

14.12.2020

Nr rysunku

PW-A-D05, D06