




RS-SI-02

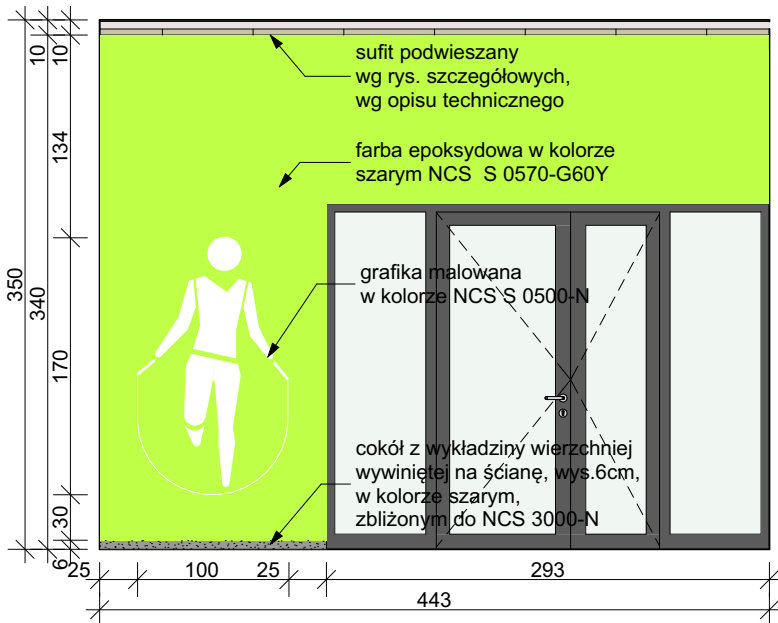

RS-SI-01

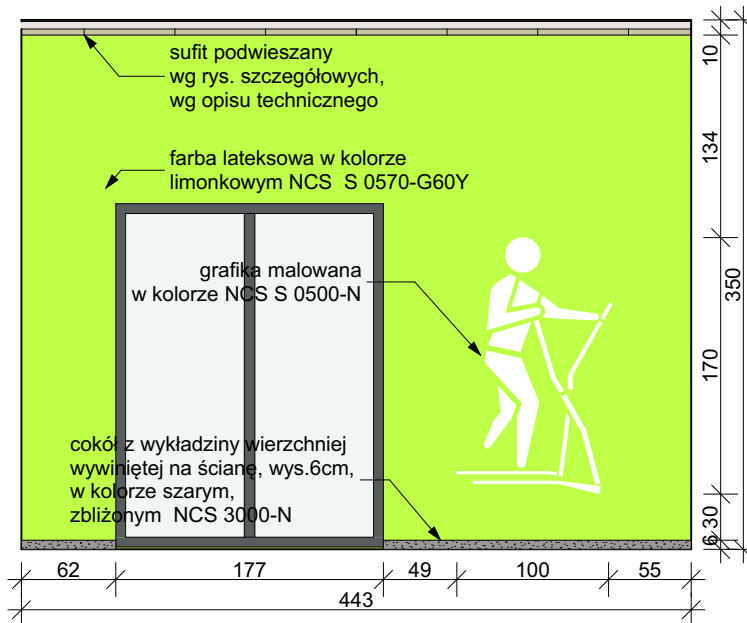

RS-SI-03

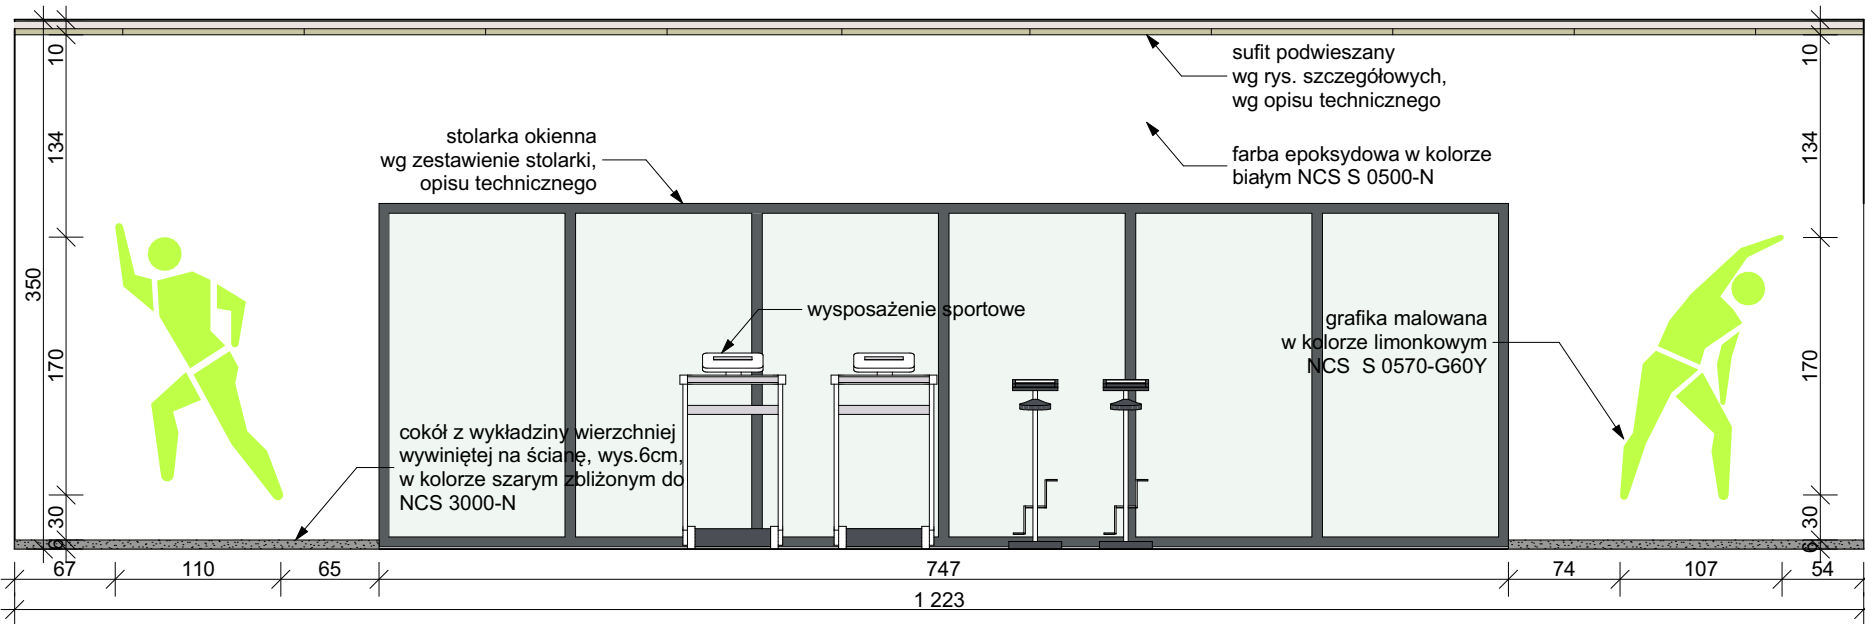

RS-SI-04

**Uwagi**  
Wszystkie prace budowlane związane z elementami konstrukcyjnymi wykonywać wg projektu konstrukcji. Przed przystąpieniem do robót sprawdzić w odpowiednich projektach roboty związane. Ewentualne wady koordynacji przedstawić nadzorowi autorskiemu przed przystąpieniem do robót. Prowadzenie robót w przypadku stwierdzenia wad koordynacji jest zabronione. W szczególności zabronione jest prowadzenie robót w oparciu o dokumentację jednej branży bez sprawdzenia ich odniesień do architektury i pozostałych branż. Wszelkie zmiany, które wykonawca zdecyduje się wprowadzić, również te, które służą jedynie zmianie technologii, winny być przedstawione nadzorowi autorskiemu. Materiały elewacyjne, wykonczeniowe i wszelkie widoczne akcesoria instalacyjne będą przed ich wbudowaniem przedstawione architektom lub inwestorowi celu uzyskania akceptacji. Uwagi dotyczące wykonania konstrukcji: Przed przystąpieniem do wykonywania konstrukcji ścian i stropów sprawdzić wymiarowanie otworów drzwiowych i dostosować je do wybranych typów drzwi. Uwagi dotyczące wykonania instalacji: Na przejściach rurociągów cieplnych, wodnych i gazowych przez ściany konstrukcyjne i stropy budynku należy stosować tuleje ochronne. W przypadku systemów ruruciagowych, które umieszczone są w bruzdach ściennych lub prowadzone pod posadzką, należy przeprowadzić próbę ciśnieniową przed każdorazowym zamknięciem prac budowlanych. Instalacje elektryczne należy prowadzić w bruzdach ściennych. Szczegóły wykonczeniowe w tym kolorystyka jeśli nie opisano w niniejszym opracowaniu należy uzgodnić z nadzorem autorskim lub inwestorem. Wszelkie prace należy wykonywać wyłącznie na podstawie projektów oznaczonych jako projekty wykonawcze.

  
**Kape**  
**Krajowa Agencja**  
**Poszanowania Energii SA**  
al. Jerozolimskie 65/79, Warszawa

Tytuł projektu  
**Budowa budynku sali sportowej z zapleczem techniczno-sanitarnym wraz z towarzyszącą infrastrukturą techniczną i drogą.**

Lokalizacja  
Działka nr ew. 124/2, obr. Chociw, gmina Widawa.

Inwestor  
Gmina Widawa, adres: ul. Rynek Kościuszki 10, 98-170 Widawa

Faza projektu  
**Projekt wykonawczy**

Branża  
**Architektura**

Tom  
**I Architektura**

Projektant:  
**mgr inż. arch. Aleksandra Sybilska**  
upr.bud. KPOKK IARP 91/2013  
w spec. arch.

Sprawdzający:  
**dr inż. arch. Michał Pierzchański**  
upr. bud. MA/008/06 w spec. arch.

Opracowali:  
mgr inż. arch. Katarzyna Sawicka

Tytuł rysunku  
**Rozwinięcia ścian siłowni**

Skala rysunku  
**1:50**

data  
**14.12.2020**

Nr rysunku  
**PW-A-W-05**