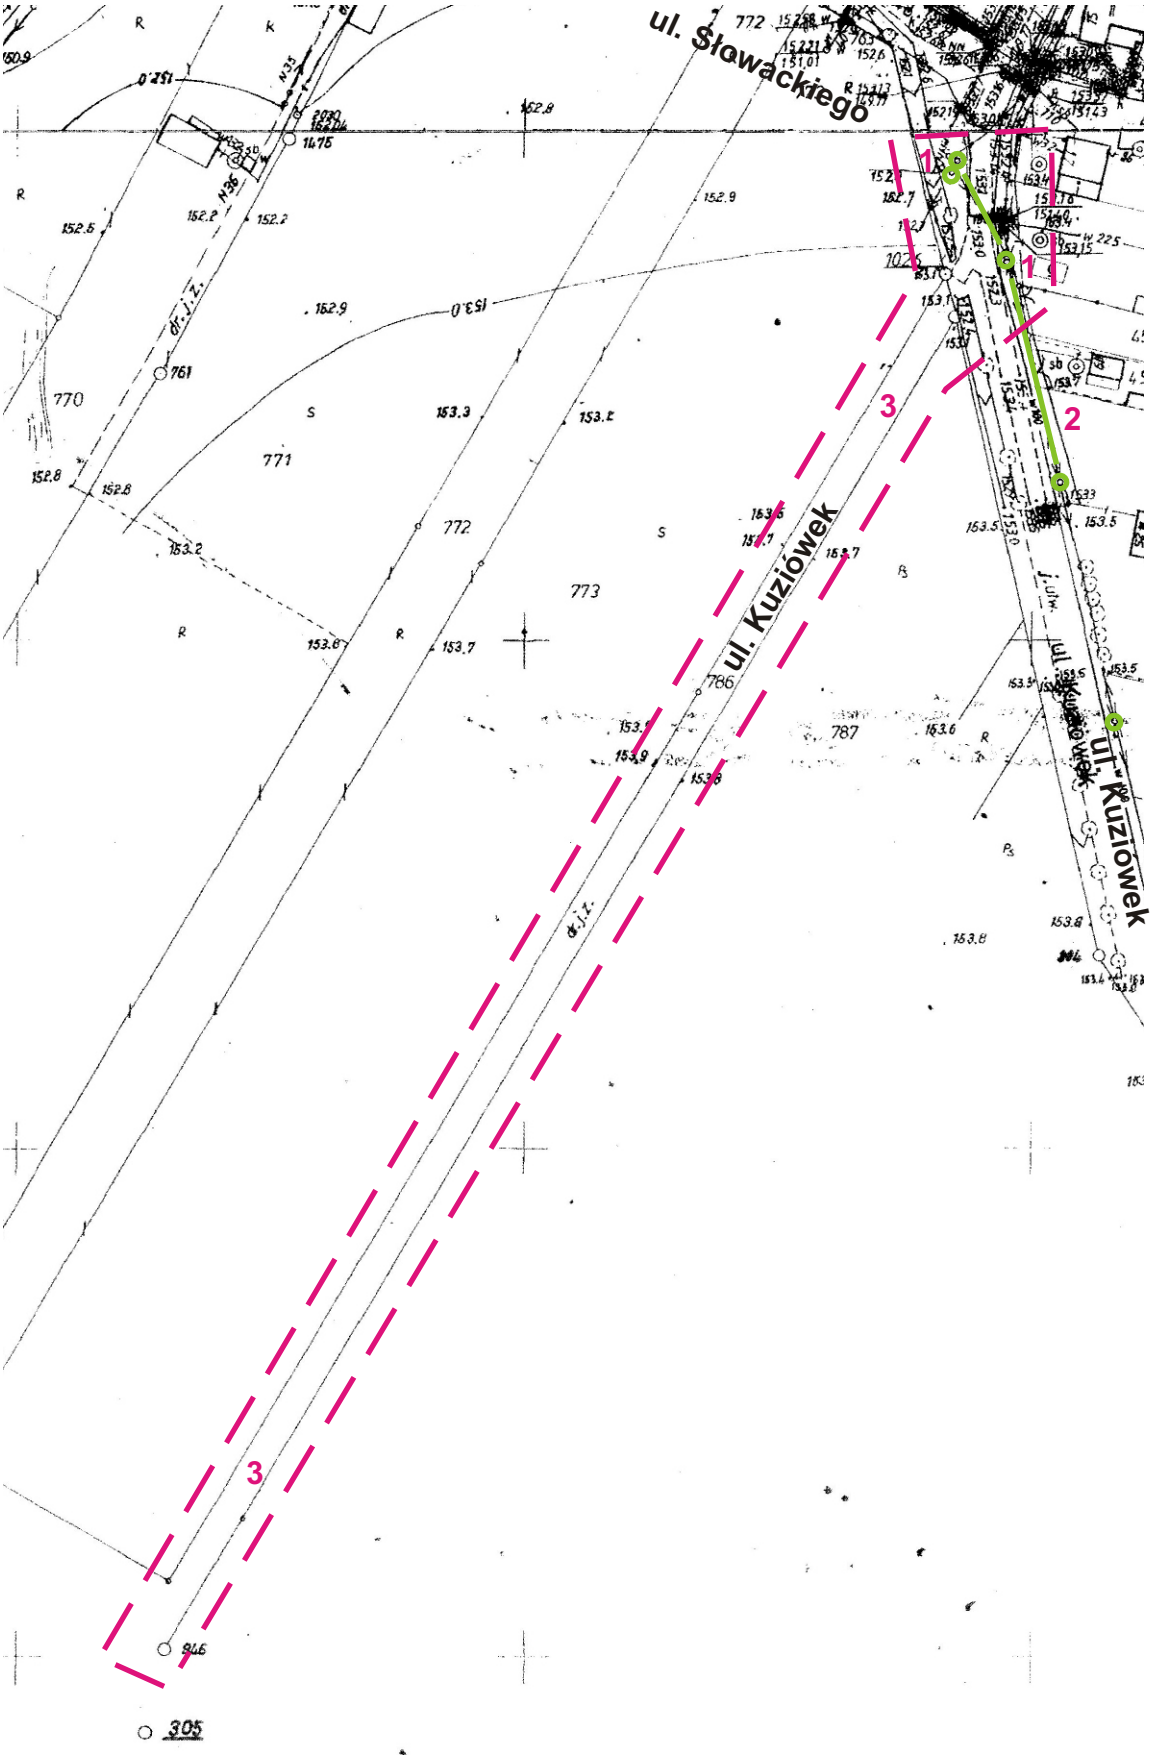

L E G E N D A:
1 - istn. słup energetyczny PGE
2 - istn. energetyczna linia napowietrzna nN
3 - zakres lokalizacji planowanej linii oświetlenia ulicznego

Mapa lokalizacyjna dla zadania 3
Widawa ul. Kuziówek budowa nowej linii oświetlenia ulicznego