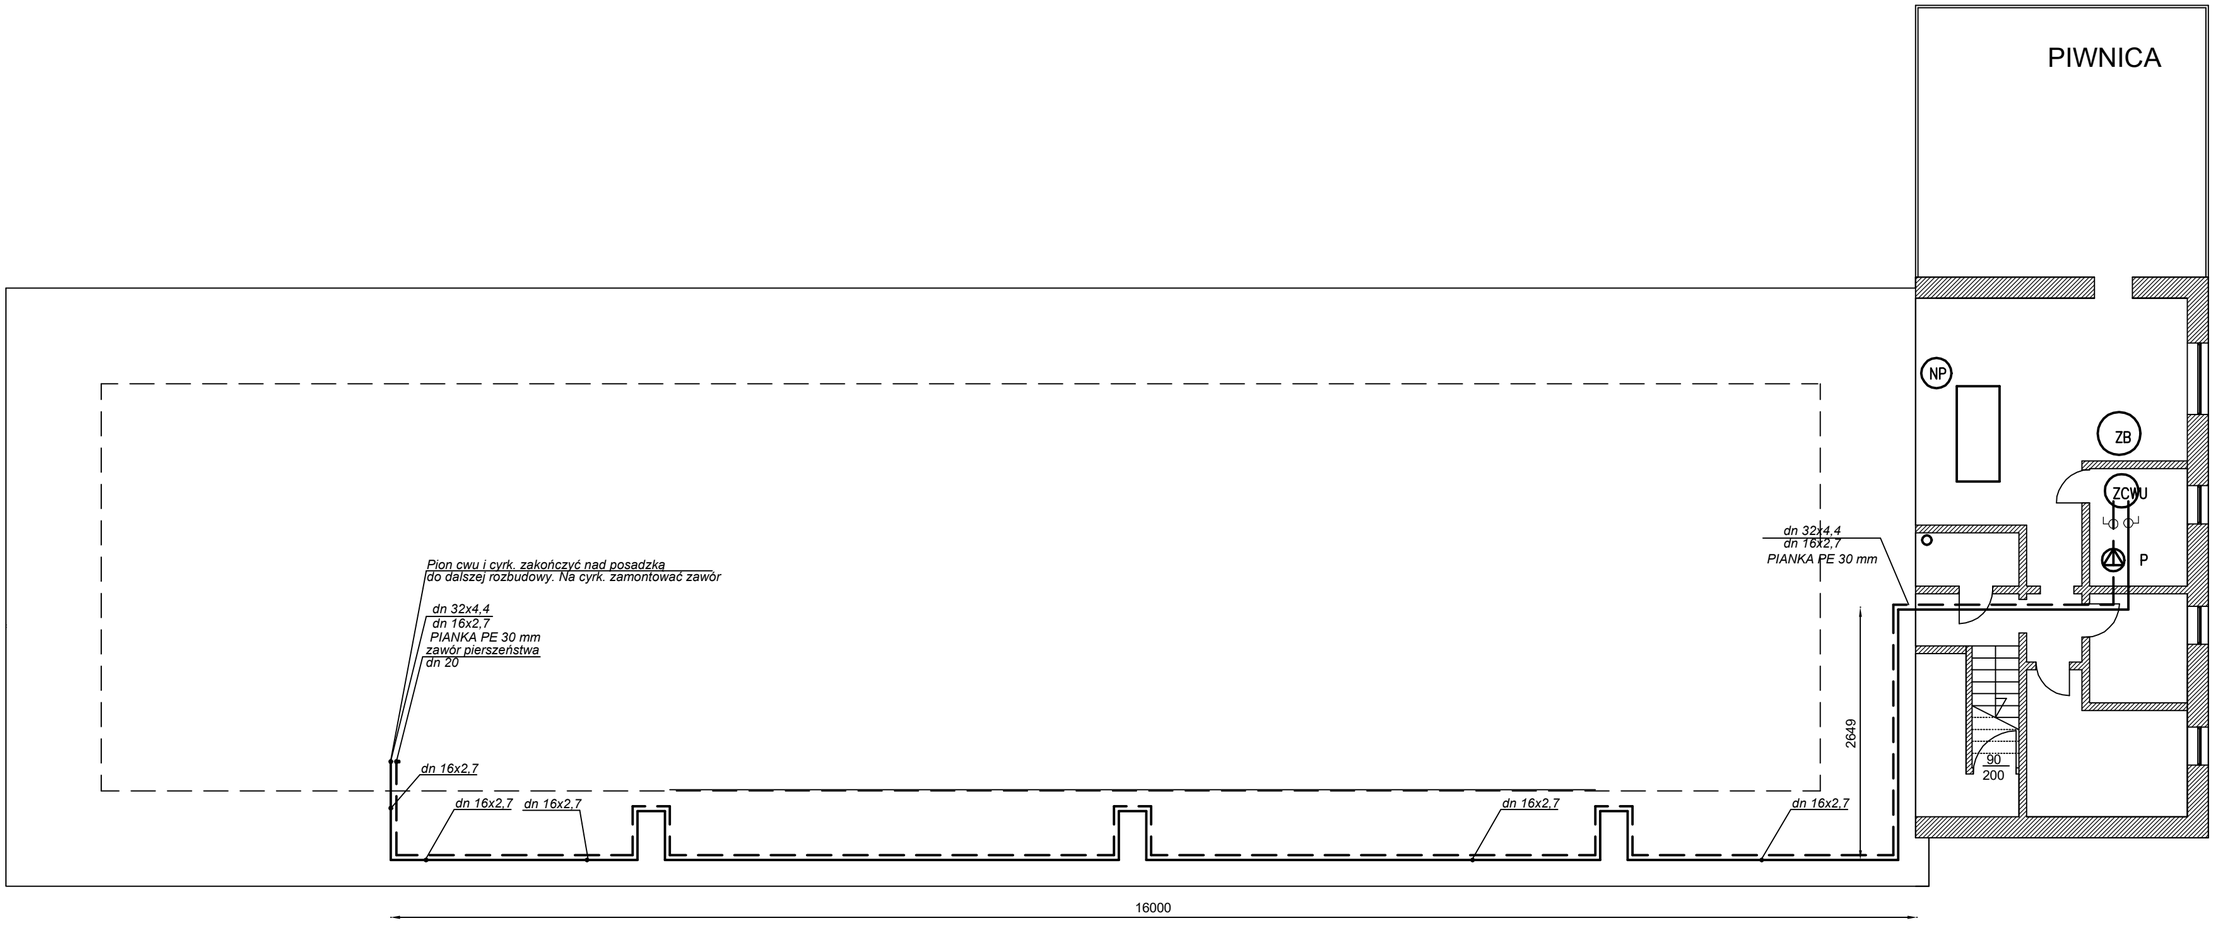

INWESTOR:	**Gmina Widawa, 98-170 Widawa, Rynek Kosciuszki 10**			
TEMAT INWESTYCJI:	Termomodernizacja budynku użyteczności publicznej w miejscowości Brzyków			SKALA: 1:100
TREŚĆ RYSUNKU:	CIEPŁA WODA UŻYTKOWA RZUT PIWNICY			NR RYSUNKU: 7
	IMIĘ I NAZWISKO:	NR UPRAWNIEŃ:	DATA:	PODPIS:
PROJEKTOWAŁ:	A. Goleniewski	LOD/2339/ PWBS/14	01.2023	
SPRAWDZIŁ:	P. Bobrowski	MAZ/0201/ POOS/07	01.2023	