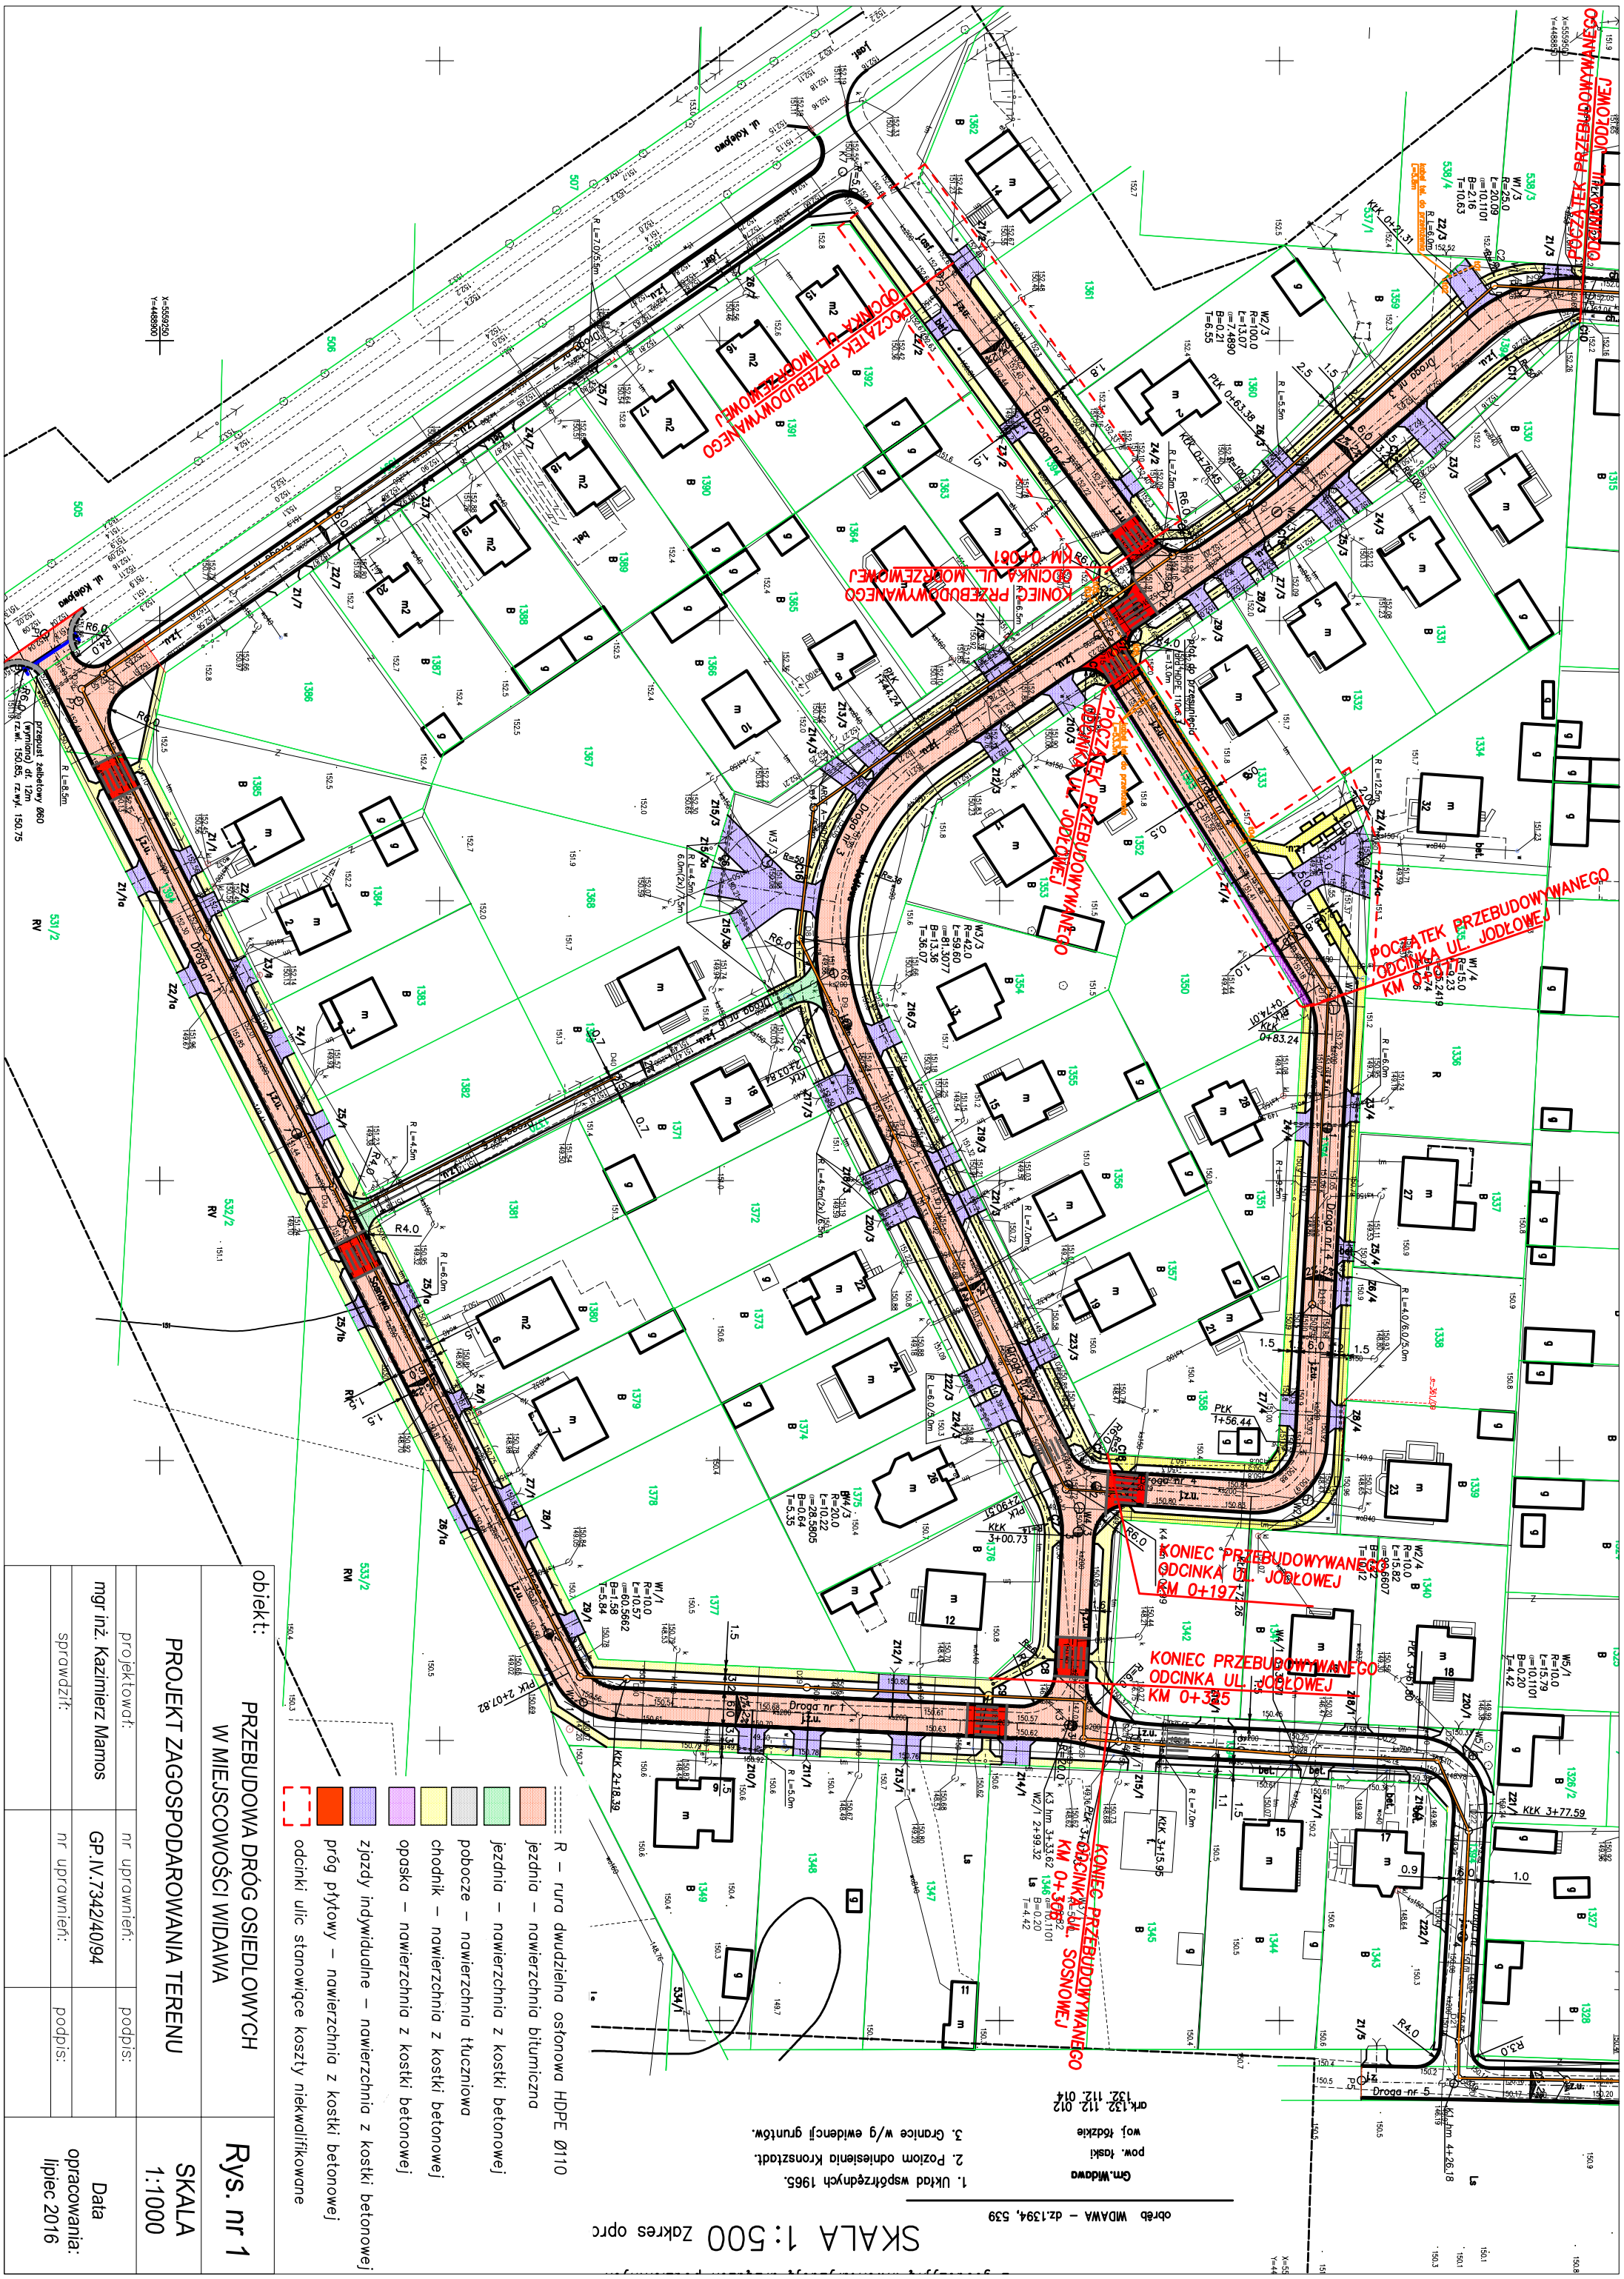

R – rura dwudzielna osłonowa HDPE Ø110

jezdnia – nawierzchnia bitumiczna

jezdnia – nawierzchnia z kostki betonowej

pobocze – nawierzchnia tłuczniowa

chodnik – nawierzchnia z kostki betonowej

opaska – nawierzchnia z kostki betonowej

zjazdy indywidualne – nawierzchnia z kostki betonowej

próg płytowy – nawierzchnia z kostki betonowej

odcinki ulic stanowiące koszty niekwalifikowane

objekt:

PRZEBUDOWA DRÓG OSIEDLOWYCH W MIEJSCOWOŚCI WIDAWA

PROJEKT ZAGOSPODAROWANIA TERENU

projektował:	nr uprawnień:	podpis:
mgr inż. Kazimierz Mamos	GP.IV.7342/40/94	
sprawdził:	nr uprawnień:	podpis:

Rys. nr 1

SKALA 1:1000

Data opracowania: lipiec 2016