


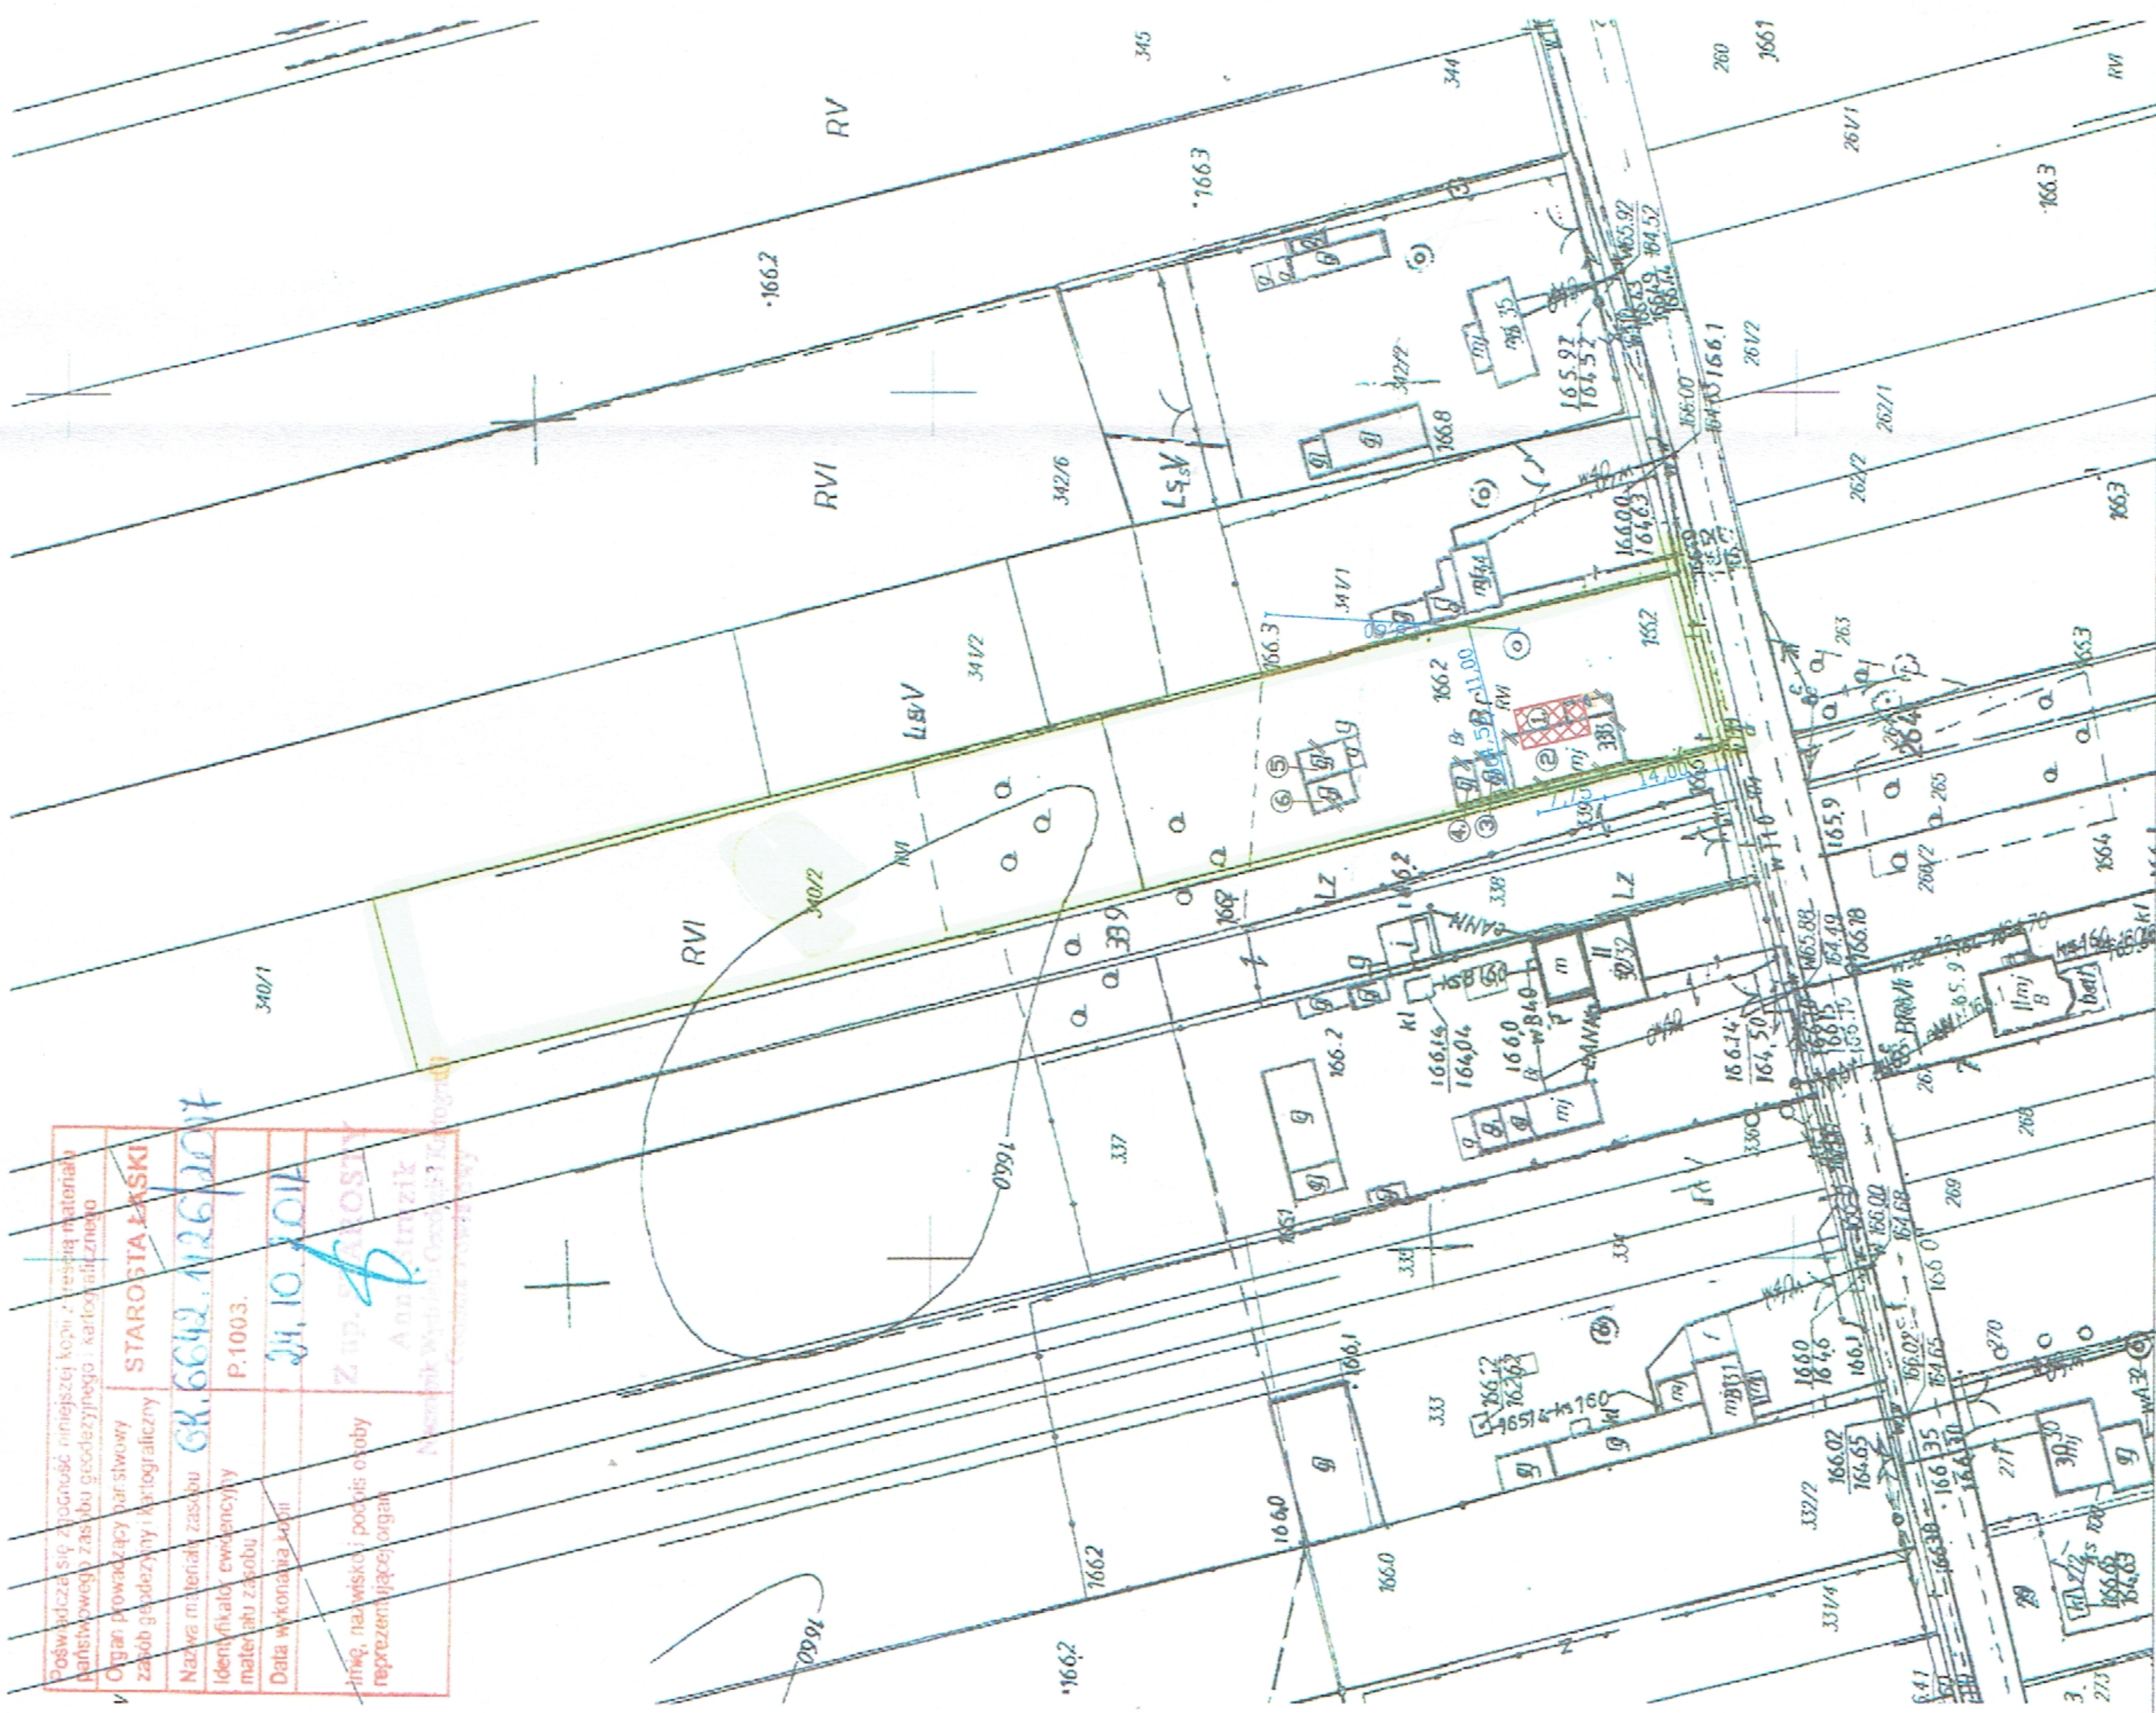

Człowiek, który złożył niniejszą kopię z treści materiału państwowego zasobu geodezyjnego i kartograficznego	
Organ prowadzący barstrowy zasób geodezyjny i kartograficzny	STAROSTA ŁASKI
Nazwa materiału zasobu	6K.6642.126/2017
Identyfikator ewidencyjny materiału zasobu	P.1003.
Data wykonania kopii	24.10.2017
Inne, nazwisko i podpis osoby reprezentującej organ	
Zm. 2. STAROSTA ŁASKI	
Anna Krawczyk	
Nadano: 24.10.2017 r.	

LEGENDA:
1. BUDYNEK GOSPODARCZY-PROJEKTOWANY
2,3,4,5,6. BUDYNEK -do rozbiórki/odrębne opracowanie/

Biuro Projektowe
KR PROJEKT
Krystyna Romanowska
98-100 Łask, ul. Orzechowa 6/24
NIP: 728 134 23 96 REGON 367390637

Objekt: Budynek gospodarczy Las Zawadzki gm. Widawa	
Adres: działka nr ewid. gruntu 340/2 (obrab. Vincentów)	
Inwestor: Gmina Widawa Rynek Kościuszki 10	
Przedmiot opracowania:	Skala: 1:1000
Projekt zagospodarowania działki	Nr rys.: 1
Podpis:	
Data: 11.2017r.	

województwo łódzkie 10 powiat łaski 1003 gmina Widawa obr. Vincentów obr. dz.: 340/2	MAPA ZASADNICZA w postaci rastrowo-wektorowej do celów opiniadawczych Skala 1:1000 Dane ewidencyjne nie spełniają wymagań rozporządzenia Ministra Rozwoju Regionalnego i Budownictwa z dnia 29 marca 2001 roku w sprawie ewidencji gruntów i budynków (t.j. Dz. U. z 2015 r. poz. 542 z późn. zm.) oraz obowiązujących standardów technicznych. sekcja nr 6.154.29.03.3 Dokument sporządziła: Agnieszka Hajkiewicz-Zyborł Łask, dn. 24.10.2017 r.	STAROSTA ŁASKI Wydział Geodezji i Kartografii Starostwa Powiatowego w Łasku 98-100 Łask, ul. Narutowicza 17
---	---	--