


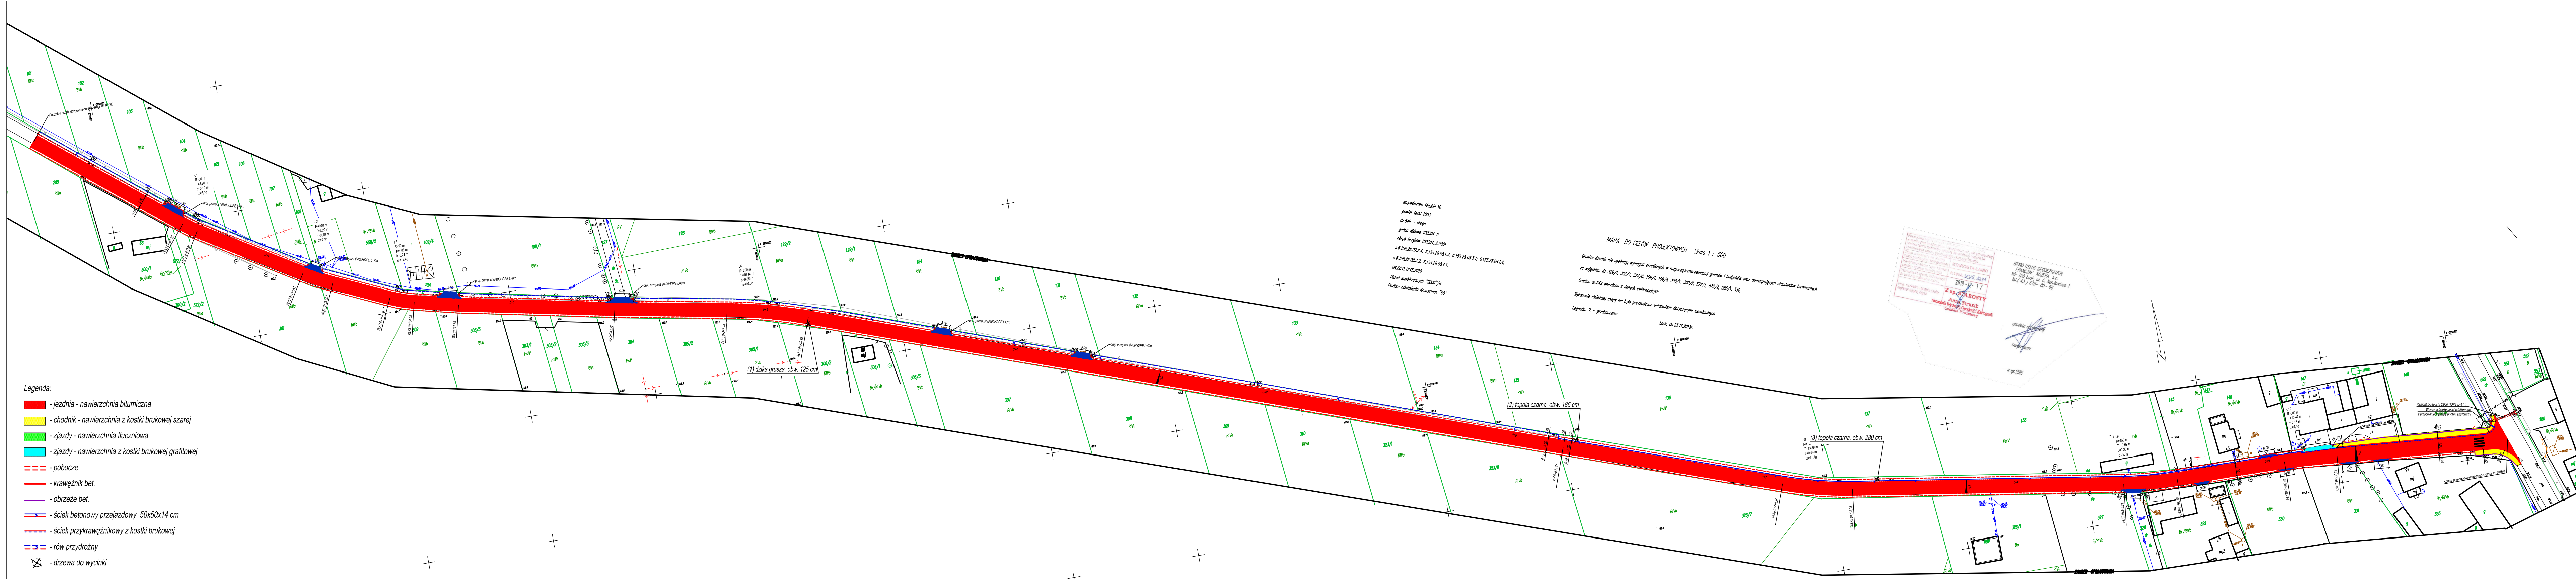

Legenda:

- jezdnia - nawierzchnia bitumiczna
- chodnik - nawierzchnia z kostki brukowej szarej
- zjazdy - nawierzchnia tłuczniowa
- zjazdy - nawierzchnia z kostki brukowej grafitowej
- - - - - pobocze
- - - - - krawężnik bet.
- - - - - obrzeże bet.
- - - - - ściek betonowy przejazdowy 50x50x14 cm
- - - - - ściek przykrawężnikowy z kostki brukowej
- - - - - rów przydrożny
- - - - - drzewa do wycinki

Inwestor: Gmina Władawa ul. Rynek Kościuszki 11 98-170 Władawa				Rys. nr 1
Nazwa obiektu budowlanego: Przebudowa drogi w miejscowości Brzyków				
Adres obiektu budowlanego: dz. nr 549, 599 obręb Brzyków				
PLAN WYCINKI DRZEW				Skala 1:1000
Funkcja:	Imię i nazwisko:	Nr uprawnień:	Podpis:	Data
Projektował (branża drogową):	mgr inż. Kazimierz Mamos	GP.IV.7342/40/94		opracowania: grudzień 2018

Data
opracowania:
grudzień 2018